

Государственное унитарное предприятие
МОСКОВСКОЕ ОБЛАСТНОЕ БЮРО ТЕХНИЧЕСКОЙ ИНВЕНТАРИЗАЦИИ
Железнодорожный филиал
Реутовский отдел

ПОЭТАЖНЫЙ ПЛАН
СТРОЕНИЕ ЛИТЕРА А

г. Реутов, Юбилейный проспект, дом 40
2 этаж, секция 2



Условные обозначения

Местоположение перегородок согласно
планировке, рекомендованной проектом



Копия изготовлена
по состоянию на
чертил

22.10.2015
22.05.2015

Чертеж
Иванов

Начальник Реутовского отдела
Железнодорожного филиала ГУП МО "МОБИТИ"

Масштаб 1:200

Государственное унитарное предприятие
МОСКОВСКОЕ ОБЛАСТНОЕ БЮРО ТЕХНИЧЕСКОЙ ИНВЕНТАРИЗАЦИИ
Железнодорожный филиал
Реутовский отдел

ПОЭТАЖНЫЙ ПЛАН
СТРОЕНИЕ ЛИТЕРА А
г. Реутов, Юбилейный проспект, дом 40
3 этаж, секция 2



Условные обозначения:

- местоположение перегородок согласно
планировке, рекомендованной проектом



Копия изготовлена
по состоянию на
чертеж

22.10.2015

22.05.2015


Масштаб 1:200

Начальник Реутовского отдела
Железнодорожного филиала Г У П МО "МОБИ"

Государственное унитарное предприятие
МОСКОВСКОЕ ОБЛАСТНОЕ БЮРО ТЕХНИЧЕСКОЙ ИНВЕНТАРИЗАЦИИ
Железнодорожный филиал
Реутовский отдел

ПОЭТАЖНЫЙ ПЛАН
СТРОЕНИЕ ЛИТЕРА А

г. Реутов, Юбилейный проспект, дом 40
4 этаж, секция 2

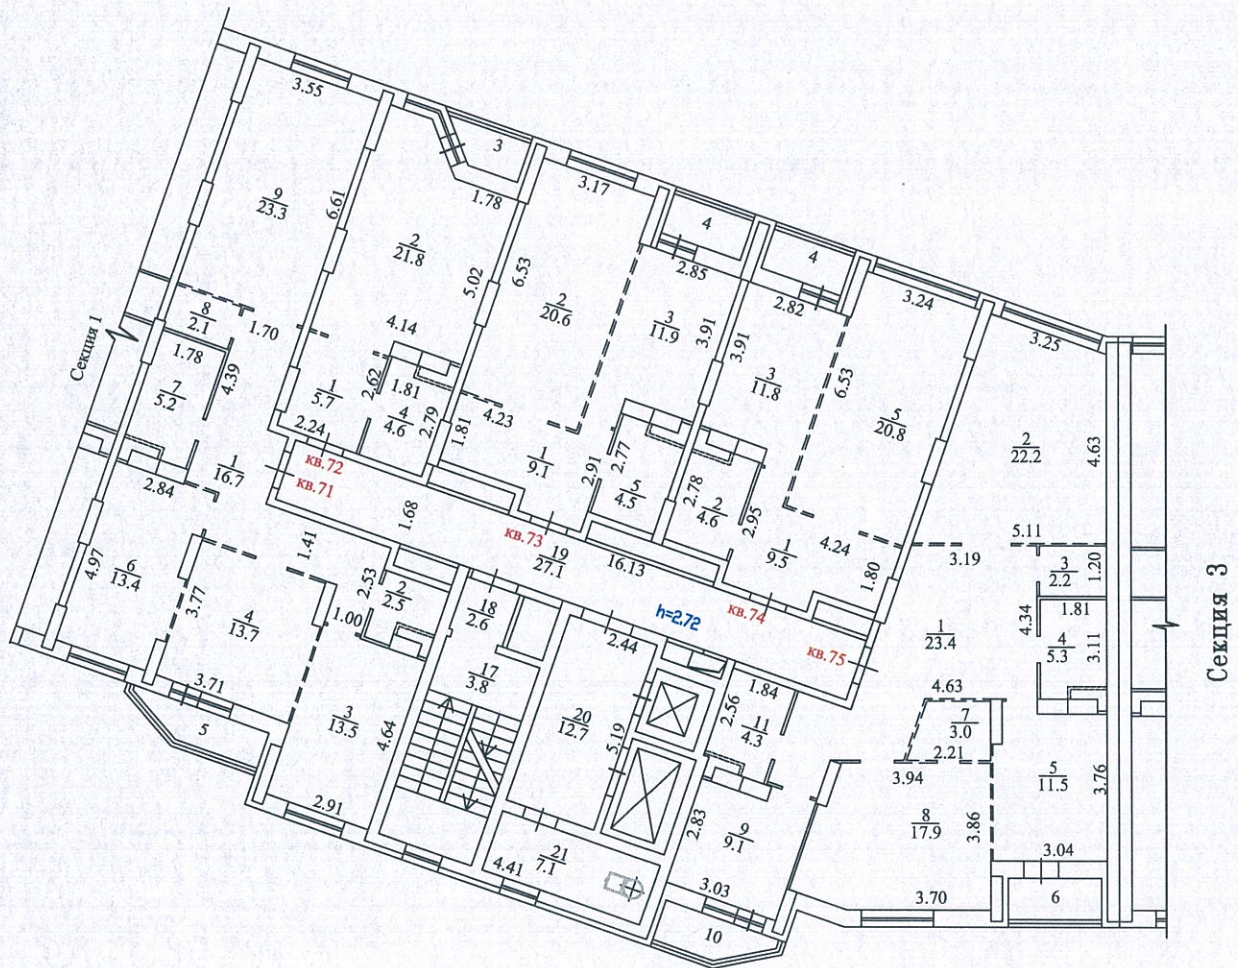

Условные обозначения:

- местоположение перегородок согласно
планировке, рекомендованной проектом

Копия изготовлена 22.10.2015
по состоянию на 22.05.2015

чертил

Начальник Реутовского отдела
Железнодорожного филиала ГУП МО «МОБИ»



Масштаб 1:200

Государственное унитарное предприятие
МОСКОВСКОЕ ОБЛАСТНОЕ БЮРО ТЕХНИЧЕСКОЙ ИНВЕНТАРИЗАЦИИ
Железнодорожный филиал
Реутовский отдел

ПОЭТАЖНЫЙ ПЛАН
СТРОЕНИЕ ЛИТЕРА А
г. Реутов, Юбилейный проспект, дом 40
5 этаж, секция 2



Условные обозначения:



местоположение перегородок согласно
планировке, рекомендованной проектом



Копия идентифицирована
по состоянию на
сериал

22.10.2015
22.05.2015
[Signature]

Масштаб 1:200

Начальник Реутовского отдела
Железнодорожного филиала Г УП МО "МОБИТИ"

Государственное унитарное предприятие
МОСКОВСКОЕ ОБЛАСТНОЕ БЮРО ТЕХНИЧЕСКОЙ ИНВЕНТАРИЗАЦИИ
Железнодорожный филиал
Реутовский отдел

ПОЭТАЖНЫЙ ПЛАН
СТРОЕНИЕ ЛИТЕРА А

г. Реутов, Юбилейный проспект, дом 40
6 этаж, секция 2



Условные обозначения:



местоположение перегородок согласно
планировке, рекомендованной проектом



22.10.2015
22.05.2015

Масштаб 1:200

Начальник Реутовского отдела
Железнодорожного филиала Г.И.И.МО "МОБИТ"

Государственное унитарное предприятие
 МОСКОВСКОЕ ОБЛАСТНОЕ БЮРО ТЕХНИЧЕСКОЙ ИНВЕНТАРИЗАЦИИ
 Железнодорожный филиал
 Реутовский отдел

ПОЭТАЖНЫЙ ПЛАН
 СТРОЕНИЕ ЛИТЕРА А
 г. Реутов, Юбилейный проспект, дом 40
 7 этаж, секция 2



Условные обозначения:

- местоположение перегородок согласно планировке, рекомендованной проектом



Копия подготовлена
 по состоянию на 22.10.2015
 22.05.2015

Масштаб 1:200

Начальник Реутовского отдела
 Железнодорожного филиала ГУП МО "МОБИ"


[Handwritten signature]

Государственное унитарное предприятие
МОСКОВСКОЕ ОБЛАСТНОЕ БЮРО ТЕХНИЧЕСКОЙ ИНВЕНТАРИЗАЦИИ
Железнодорожный филиал
Реутовский отдел

ПОЭТАЖНЫЙ ПЛАН
СТРОЕНИЕ ЛИТЕРА А
г. Реутов, Юбилейный проспект, дом 40
8 этаж, секция 2



Условные обозначения:

 

местоположение перегородок согласно
планировке, рекомендованной проектом



Копия изготовлена
по состоянию на
чертеж

22.10.2015

22.05.2015

Масштаб 1:200

Начальник Реутовского Отдела
Железнодорожного филиала ГУП МО "МОТИ"

Государственное унитарное предприятие
 МОСКОВСКОЕ ОБЛАСТНОЕ БЮРО ТЕХНИЧЕСКОЙ ИНВЕНТАРИЗАЦИИ
 Железнодорожный филиал
 Реутовский отдел

ПОЭТАЖНЫЙ ПЛАН
 СТРОЕНИЕ ЛИТЕРА А
 г. Реутов, Юбилейный проспект, дом 40
 9 этаж, секция 2



Условные обозначения:



местоположение перегородок согласно
 планировке, рекомендованной проектом



Копия изготовлена
 по состоянию на
 чертил

22.10.2015

22.05.2015

[Handwritten signature]

Масштаб 1:200

Начальник Реутовского отдела
 Железнодорожного филиала ГУИ МО "МОБИ"

Государственное унитарное предприятие
МОСКОВСКОЕ ОБЛАСТНОЕ БЮРО ТЕХНИЧЕСКОЙ ИНВЕНТАРИЗАЦИИ
Железнодорожный филиал
Реутовский отдел

ПОЭТАЖНЫЙ ПЛАН
СТРОЕНИЕ ЛИТЕРА А

г. Реутов, Юбилейный проспект, дом 40
10 этаж, секция 2



Государственное унитарное предприятие
МОСКОВСКОЕ ОБЛАСТНОЕ БЮРО ТЕХНИЧЕСКОЙ ИНВЕНТАРИЗАЦИИ
Железнодорожный филиал
Реутовский отдел

ПОЭТАЖНЫЙ ПЛАН
СТРОЕНИЕ ЛИТЕРА А
г. Реутов, Юбилейный проспект, дом 40
11 этаж, секция 2



Условные обозначения:



местоположение перегородок согласно
планировке, рекомендованной проектом



22.10.2015

22.05.2015

[Handwritten signature]

Масштаб 1:200

Начальник Реутовского отдела
Железнодорожного филиала ГУИ МО "МОБИ"

Государственное унитарное предприятие
МОСКОВСКОЕ ОБЛАСТНОЕ БЮРО ТЕХНИЧЕСКОЙ ИНВЕНТАРИЗАЦИИ
Железнодорожный филиал
Реутовский отдел

ПОЭТАЖНЫЙ ПЛАН
СТРОЕНИЕ ЛИТЕРА А
г. Реутов, Юбилейный проспект, дом 40
12 этаж, секция 2



Условные обозначения:



местоположение перегородок согласно
планировке, рекомендованной проектом



Масштаб 1:200

Начальник Реутовского отдела
Железнодорожного филиала ГУП МО "МОБИ"

22.10.2015
22.05.2015


Государственное унитарное предприятие
МОСКОВСКОЕ ОБЛАСТНОЕ БЮРО ТЕХНИЧЕСКОЙ ИНВЕНТАРИЗАЦИИ
Железнодорожный филиал
Реутовский отдел

ПОЭТАЖНЫЙ ПЛАН
СТРОЕНИЕ ЛИТЕРА А

г. Реутов, Юбилейный проспект, дом 40
13 этаж, секция 2



Условные обозначения:

 

местоположение перегородок согласно
планировке, рекомендованной проектом



22.10.2015

22.05.2015

Масштаб 1:200

Начальник Реутовского отдела
Железнодорожного филиала ГУП МО "МОБИТ"