

Государственное унитарное предприятие
МОСКОВСКОЕ ОБЛАСТНОЕ БЮРО ТЕХНИЧЕСКОЙ ИНВЕНТАРИЗАЦИИ
Железнодорожный филиал
Реутовский отдел

ПОЭТАЖНЫЙ ПЛАН
СТРОЕНИЕ ЛИТЕРА А

г. Реутов, Юбилейный проспект, дом 40
2 этаж, секция 1



Условные обозначения:

----- местоположение перегородок согласно
планировке, рекомендованной проектом

Копия изготовлена
по состоянию на
чертил

22.10.2015
22.05.2015


Начальник Реутовского отдела
Железнодорожного филиала ГУП МО "МОБИ"




Масштаб 1:200

Государственное унитарное предприятие
МОСКОВСКОЕ ОБЛАСТНОЕ БЮРО ТЕХНИЧЕСКОЙ ИНВЕНТАРИЗАЦИИ
Железнодорожный филиал
Реутовский отдел

ПОЭТАЖНЫЙ ПЛАН
СТРОЕНИЕ ЛИТЕРА А
г. Реутов, Юбилейный проспект, дом 40
3 этаж, секция 1

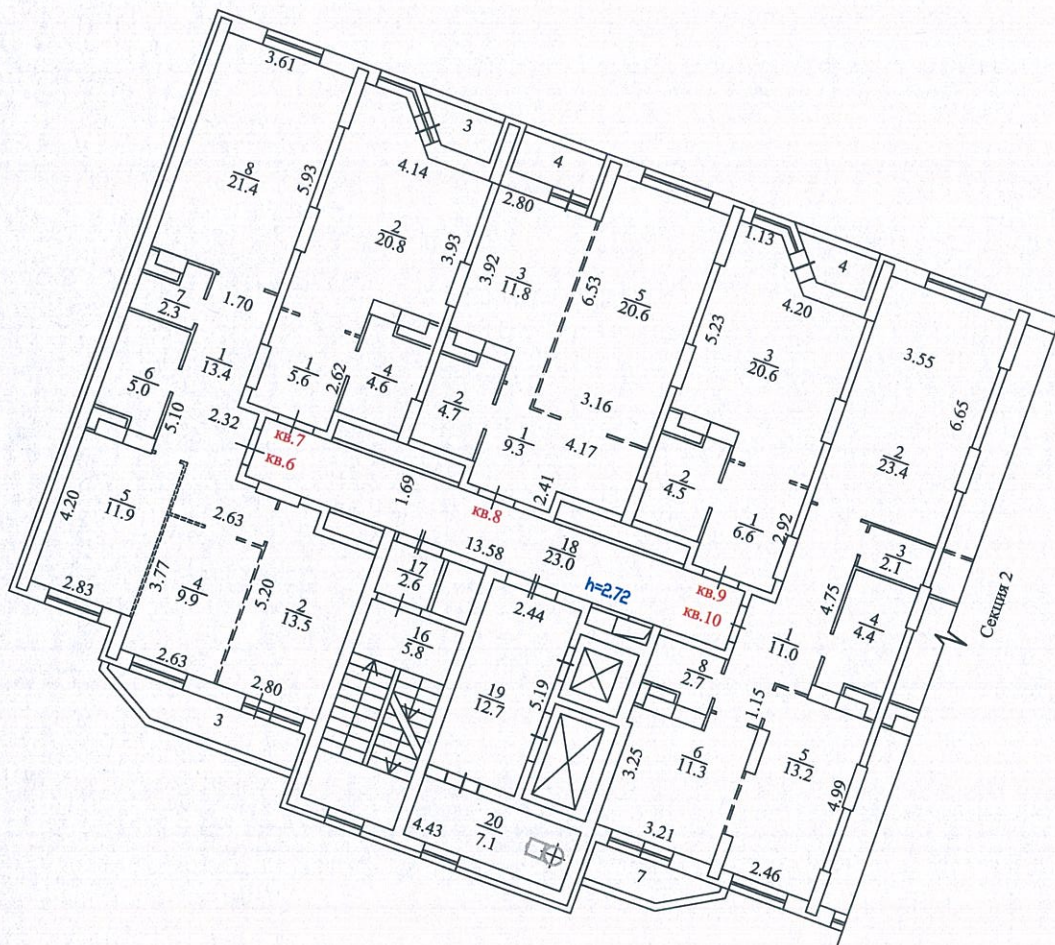

Условные обозначения:

 

местоположение перегородок согласно
планировке, рекомендованной проектом



Копия изготовлена
по состоянию на
чертеж

22.10.2015
22.05.2015


Масштаб 1:200

Начальник Реутовского отдела
Железнодорожного филиала ГУП МО "МОБИ"

Государственное унитарное предприятие
МОСКОВСКОЕ ОБЛАСТНОЕ БЮРО ТЕХНИЧЕСКОЙ ИНВЕНТАРИЗАЦИИ
Железнодорожный филиал
Реутовский отдел

ПОЭТАЖНЫЙ ПЛАН
СТРОЕНИЕ ЛИТЕРА А

г. Реутов, Юбилейный проспект, дом 40
4 этаж, секция 1

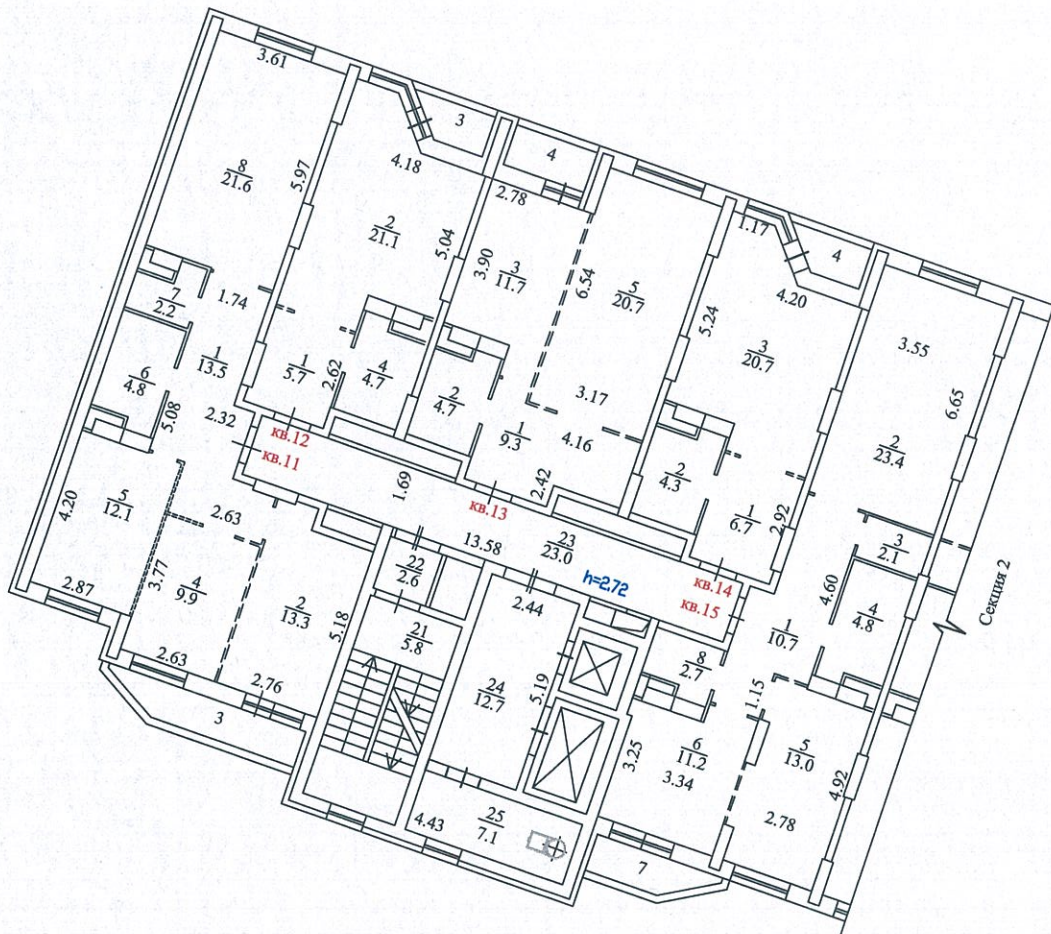

Условные обозначения:



----- местоположение перегородок согласно
планировке, рекомендованной проектом

Копия изготовлена
по состоянию на
чертеж

22.10.2015

22.05.2015

Масштаб 1:200


Начальник Реутовского отдела
Железнодорожного филиала ГУП МО "МОБИ"



Государственное унитарное предприятие
МОСКОВСКОЕ ОБЛАСТНОЕ БЮРО ТЕХНИЧЕСКОЙ ИНВЕНТАРИЗАЦИИ
Железнодорожный филиал
Реутовский отдел

ПОЭТАЖНЫЙ ПЛАН
СТРОЕНИЕ ЛИТЕРА А

г. Реутов, Юбилейный проспект, дом 40
5 этаж, секция 1

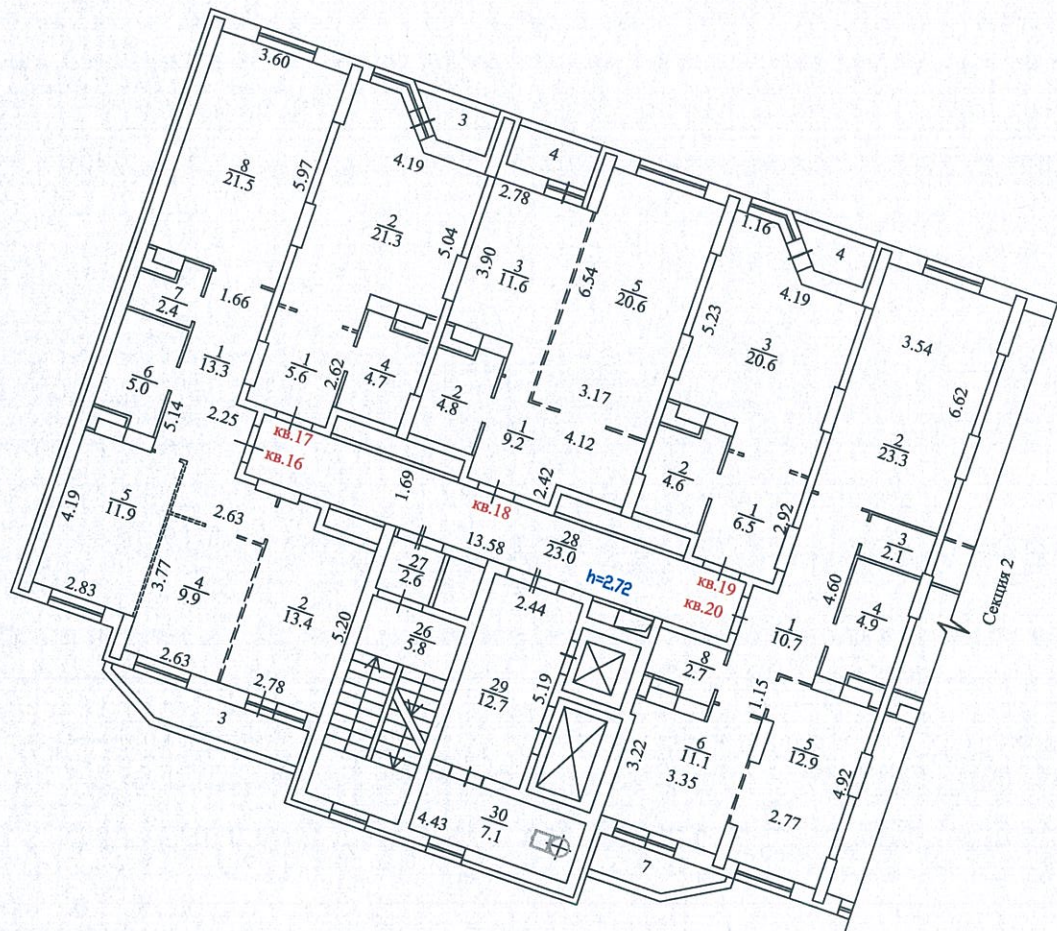

Условные обозначения:

----- местоположение перегородок согласно
планировке, рекомендованной проектом

Копия изготовлена 22.10.2015
по состоянию на 22.05.2015
чертеж


Начальник Реутовского отдела
Железнодорожного филиала ГУП МО - МСБ-ВИТ

Масштаб 1:200

Государственное унитарное предприятие
МОСКОВСКОЕ ОБЛАСТНОЕ БЮРО ТЕХНИЧЕСКОЙ ИНВЕНТАРИЗАЦИИ
Железнодорожный филиал
Реутовский отдел

ПОЭТАЖНЫЙ ПЛАН
СТРОЕНИЕ ЛИТЕРА А

г. Реутов, Юбилейный проспект, дом 40
6 этаж, секция 1

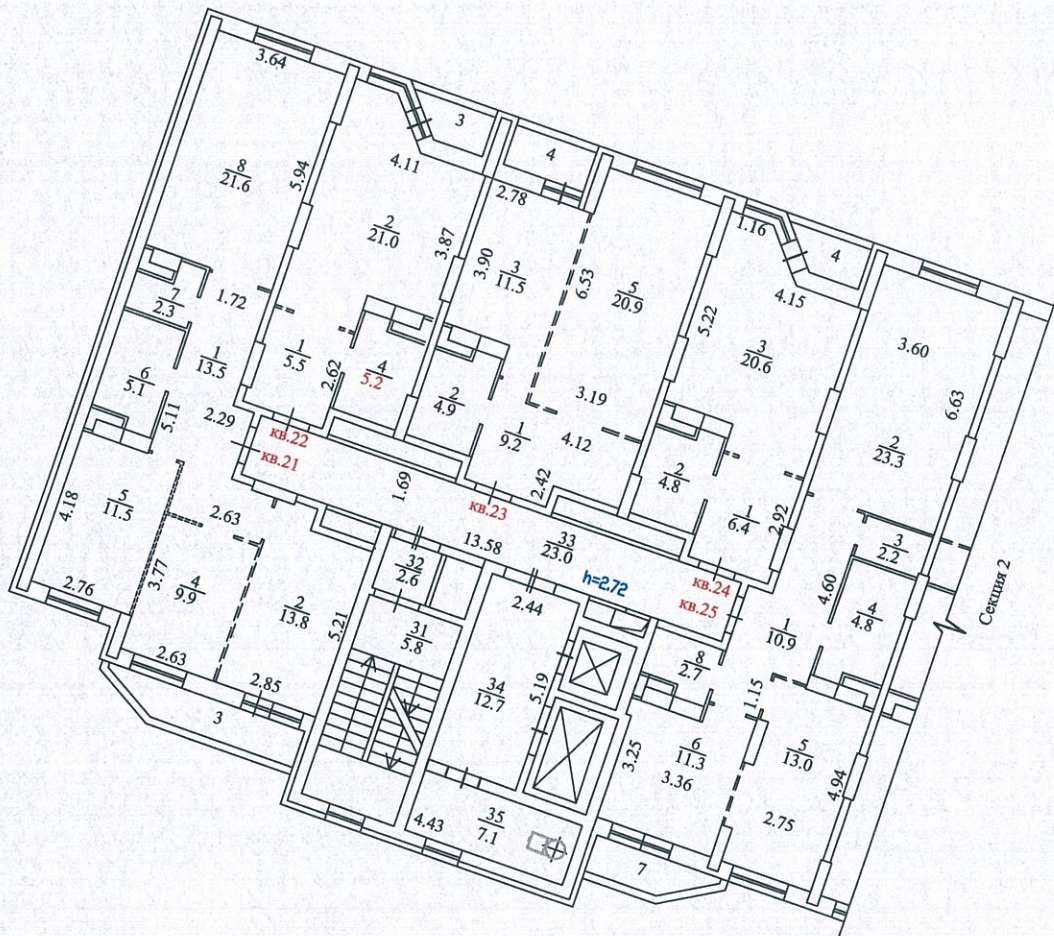

Условные обозначения:

----- местоположение перегородок согласно
планировке, рекомендованной проектом

Копия изготовлена 22.10.2015
по состоянию на 22.05.2015
чертил

Начальник Реутовского отдела
Железнодорожного филиала ГУП МО "МобТИ"


Масштаб 1:200



Государственное унитарное предприятие
МОСКОВСКОЕ ОБЛАСТНОЕ БЮРО ТЕХНИЧЕСКОЙ ИНВЕНТАРИЗАЦИИ
Железнодорожный филиал
Реутовский отдел

**ПОЭТАЖНЫЙ ПЛАН
СТРОЕНИЕ ЛИТЕРА А**

г. Реутов, Юбилейный проспект, дом 40
7 этаж, секция 1

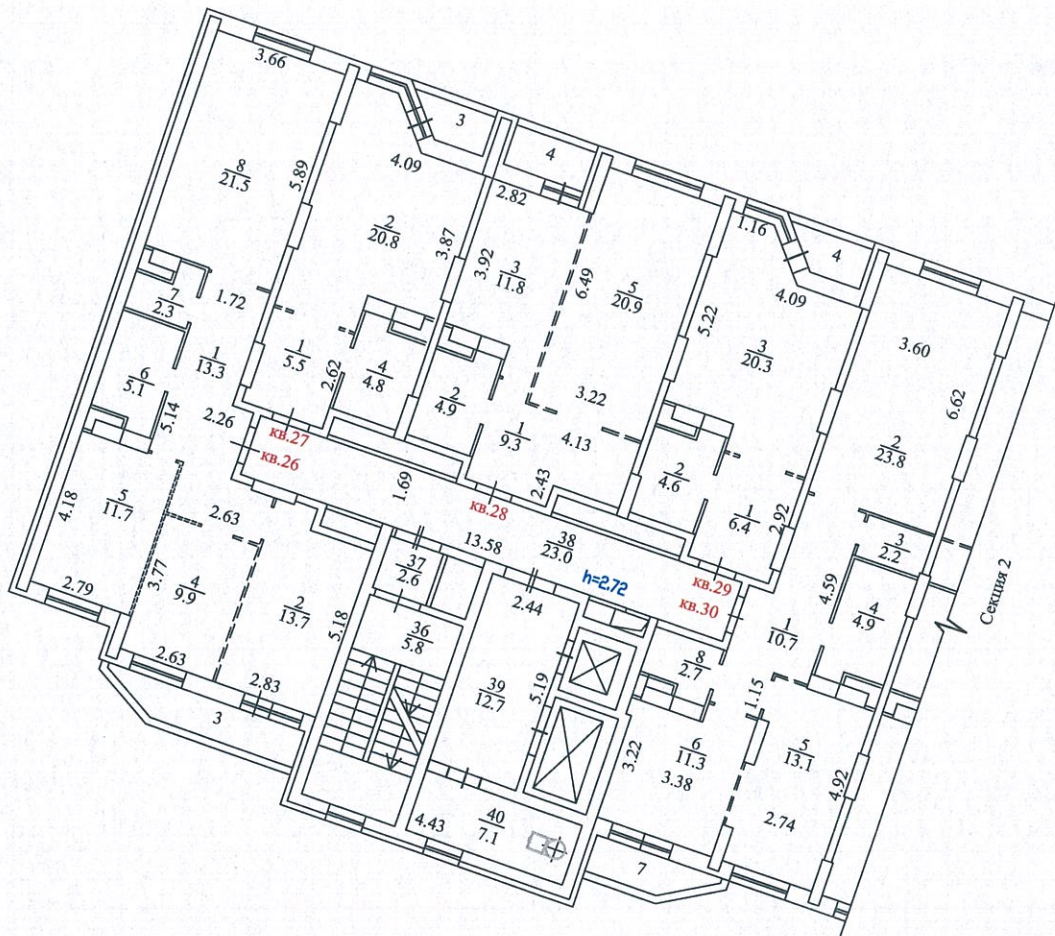

Условные обозначения:



местоположение перегородок согласно
планировке, рекомендованной проектом

Копия изготовлена
по состоянию на
чертил



Начальник Реутовского отдела
Железнодорожного филиала ГУП МО «МОБИТИ»

Масштаб 1:200

Государственное унитарное предприятие
МОСКОВСКОЕ ОБЛАСТНОЕ БЮРО ТЕХНИЧЕСКОЙ ИНВЕНТАРИЗАЦИИ
Железнодорожный филиал
Реутовский отдел

**ПОЭТАЖНЫЙ ПЛАН
СТРОЕНИЕ ЛИТЕРА А**
г. Реутов, Юбилейный проспект, дом 40
8 этаж, секция 1



Условные обозначения:

----- местоположение перегородок согласно
планировке, рекомендованной проектом

Копия изготовлена 22.10.2015
по состоянию на 22.05.2015
чертеж

Начальник Реутовского отдела
Железнодорожного филиала ГУП МО "МОВТИ"

Масштаб 1:200

Государственное унитарное предприятие
МОСКОВСКОЕ ОБЛАСТНОЕ БЮРО ТЕХНИЧЕСКОЙ ИНВЕНТАРИЗАЦИИ
Железнодорожный филиал
Реутовский отдел

ПОЭТАЖНЫЙ ПЛАН
СТРОЕНИЕ ЛИТЕРА А

г. Реутов, Юбилейный проспект, дом 40
9 этаж, секция 1



Условные обозначения:

----- местоположение перегородок согласно
планировке, рекомендованной проектом



Копия изготовлена 22.10.2015
по состоянию на 22.05.2015
чертил

Масштаб 1:200

Начальник Реутовского отдела
Железнодорожного филиала ГУП МО "МОБТИ"

Государственное унитарное предприятие
МОСКОВСКОЕ ОБЛАСТНОЕ БЮРО ТЕХНИЧЕСКОЙ ИНВЕНТАРИЗАЦИИ
Железнодорожный филиал
Реутовский отдел

ПОЭТАЖНЫЙ ПЛАН
СТРОЕНИЕ ЛИТЕРА А

г. Реутов, Юбилейный проспект, дом 40
10 этаж, секция 1



Условные обозначения:

----- местоположение перегородок согласно
планировке, рекомендованной проектом

Копия изготовлена 22.10.2015
по состоянию на 22.05.2015
чертил *Л.И.И.*



Масштаб 1:200

Начальник Реутовского отдела
Железнодорожного филиала ГУП МО "МОБТИ"

Государственное унитарное предприятие
МОСКОВСКОЕ ОБЛАСТНОЕ БЮРО ТЕХНИЧЕСКОЙ ИНВЕНТАРИЗАЦИИ
Железнодорожный филиал
Реутовский отдел

ПОЭТАЖНЫЙ ПЛАН
СТРОЕНИЕ ЛИТЕРА А

г. Реутов, Юбилейный проспект, дом 40
11 этаж, секция 1



Условные обозначения:

----- местоположение перегородок согласно
планировке, рекомендованной проектом

Копия изготовлена 22.10.2015
по состоянию на 29.05.2015
чертил




Масштаб 1:200

Начальник Реутовского отдела
Железнодорожного филиала ГУП МО «МОВИ»

Государственное унитарное предприятие
МОСКОВСКОЕ ОБЛАСТНОЕ БЮРО ТЕХНИЧЕСКОЙ ИНВЕНТАРИЗАЦИИ
Железнодорожный филиал
Реутовский отдел

ПОЭТАЖНЫЙ ПЛАН
СТРОЕНИЕ ЛИТЕРА А

г. Реутов, Юбилейный проспект, дом 40,
12 этаж, секция 1

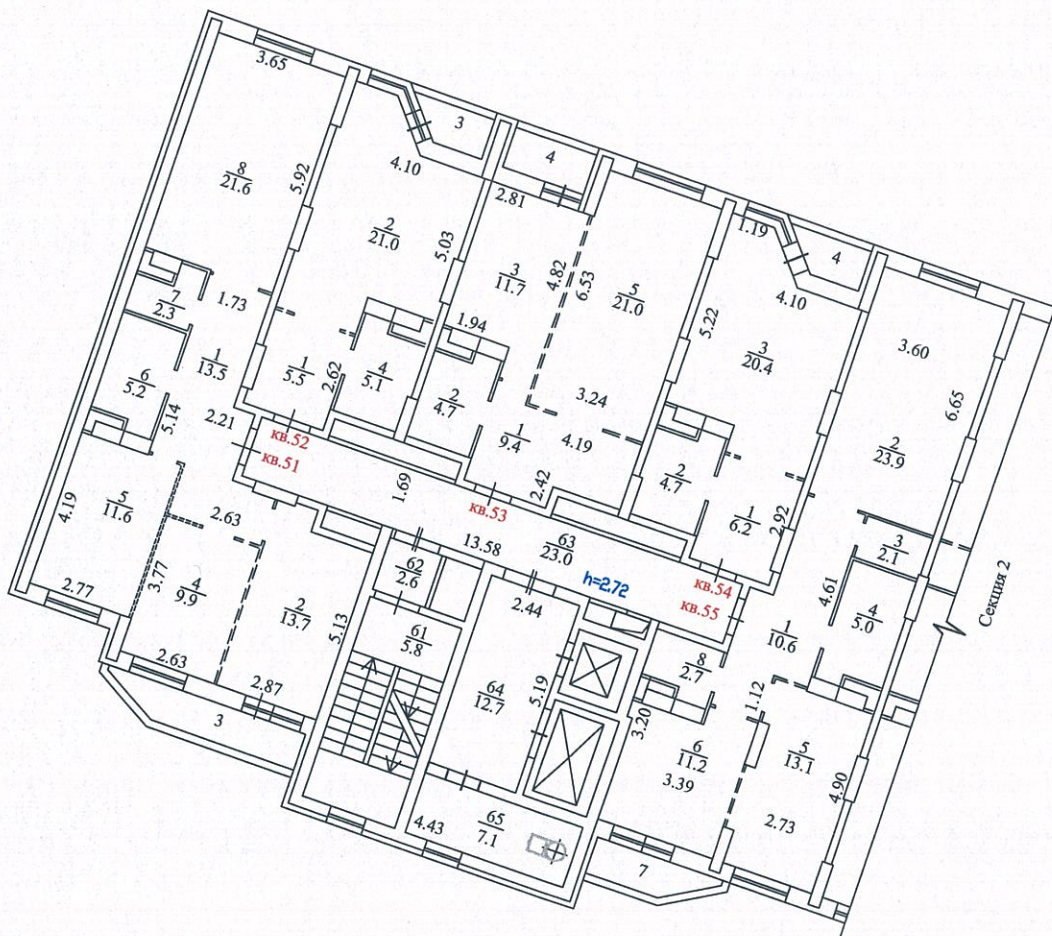

Условные обозначения:



местоположение перегородок согласно
планировке, рекомендованной проектом

Копия изготовлена 22.10.2015
по состоянию на 22.05.2015
чертил




Масштаб 1:200

Начальник Реутовского отдела
Железнодорожного филиала ГУП МО «МОБТИ»

Государственное унитарное предприятие
МОСКОВСКОЕ ОБЛАСТНОЕ БЮРО ТЕХНИЧЕСКОЙ ИНВЕНТАРИЗАЦИИ
Железнодорожный филиал
Реутовский отдел

ПОЭТАЖНЫЙ ПЛАН
СТРОЕНИЕ ЛИТЕРА А

г. Реутов, Юбилейный проспект, дом 40
13 этаж, секция 1

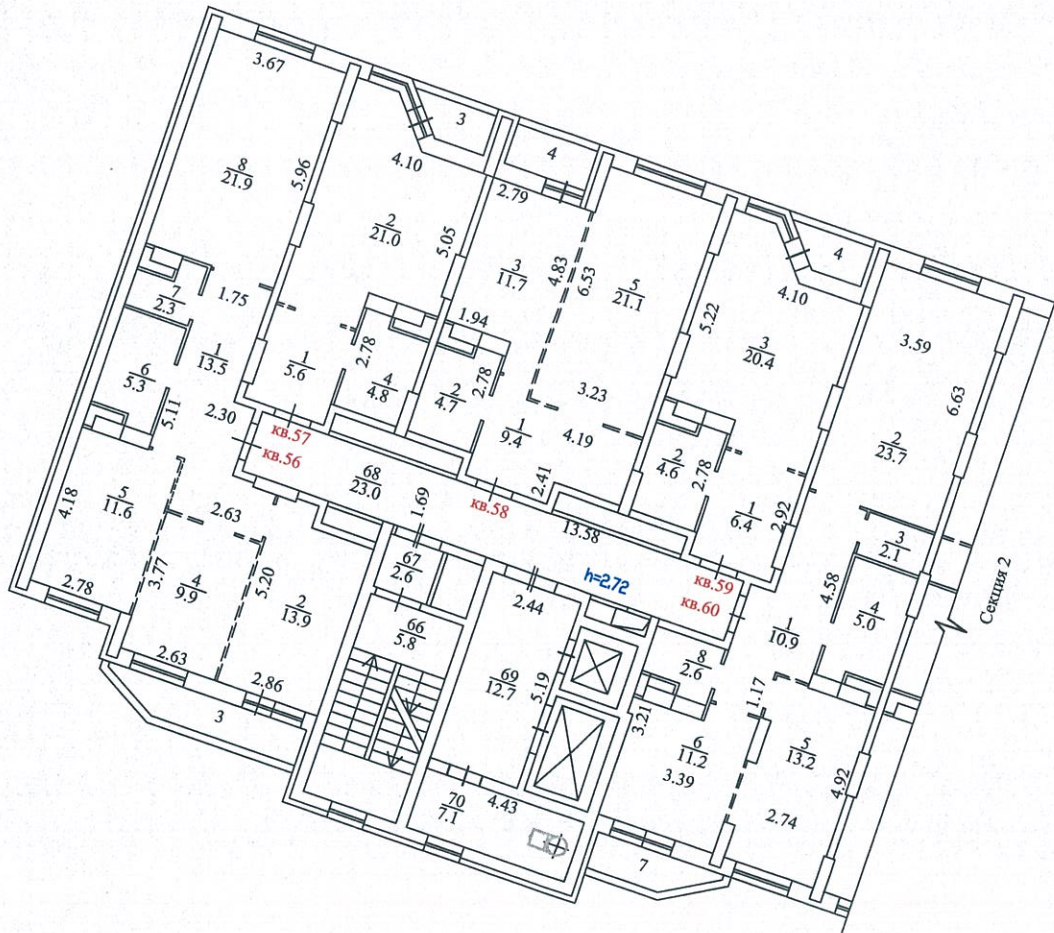

Условные обозначения:

----- местоположение перегородок согласно
планировке, рекомендованной проектом

Копия изготовлена 22.10.2015
по состоянию на 22.05.2015
чертил

Начальник Реутовского отдела
Железнодорожного филиала ГУП МО "МОБИ"

Масштаб 1:200

