



Государственное унитарное предприятие  
МОСКОВСКОЕ ОБЛАСТНОЕ БЮРО ТЕХНИЧЕСКОЙ ИНВЕНТАРИЗАЦИИ  
Железнодорожный филиал  
Реутовский отдел

ПОЭТАЖНЫЙ ПЛАН  
СТРОЕНИЕ ЛИТЕРА А  
г. Реутов, Юбилейный проспект, дом 40  
2 этаж, секция 3

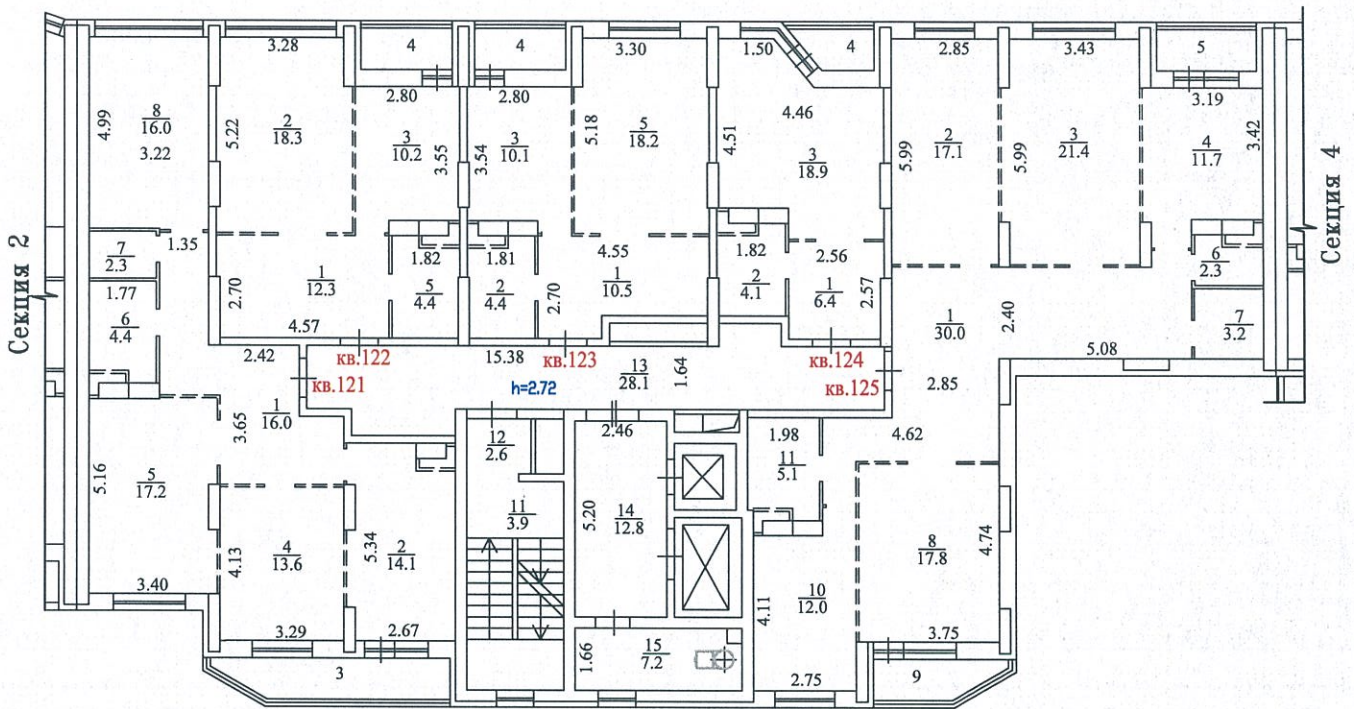

Условные обозначения:

- местоположение перегородок согласно  
планировке, рекомендованной проектом

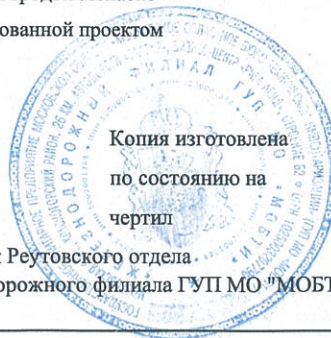

Копия изготовлена  
по состоянию на  
чертил

22.10.2015

22.05.2015

Масштаб 1:200


Начальник Реутовского отдела  
Железнодорожного филиала ГУП МО "МОБТИ"



Государственное унитарное предприятие  
МОСКОВСКОЕ ОБЛАСТНОЕ БЮРО ТЕХНИЧЕСКОЙ ИНВЕНТАРИЗАЦИИ  
Железнодорожный филиал  
Реутовский отдел

ПОЭТАЖНЫЙ ПЛАН  
СТРОЕНИЕ ЛИТЕРА А

г. Реутов, Юбилейный проспект, дом 40  
3 этаж, секция 3

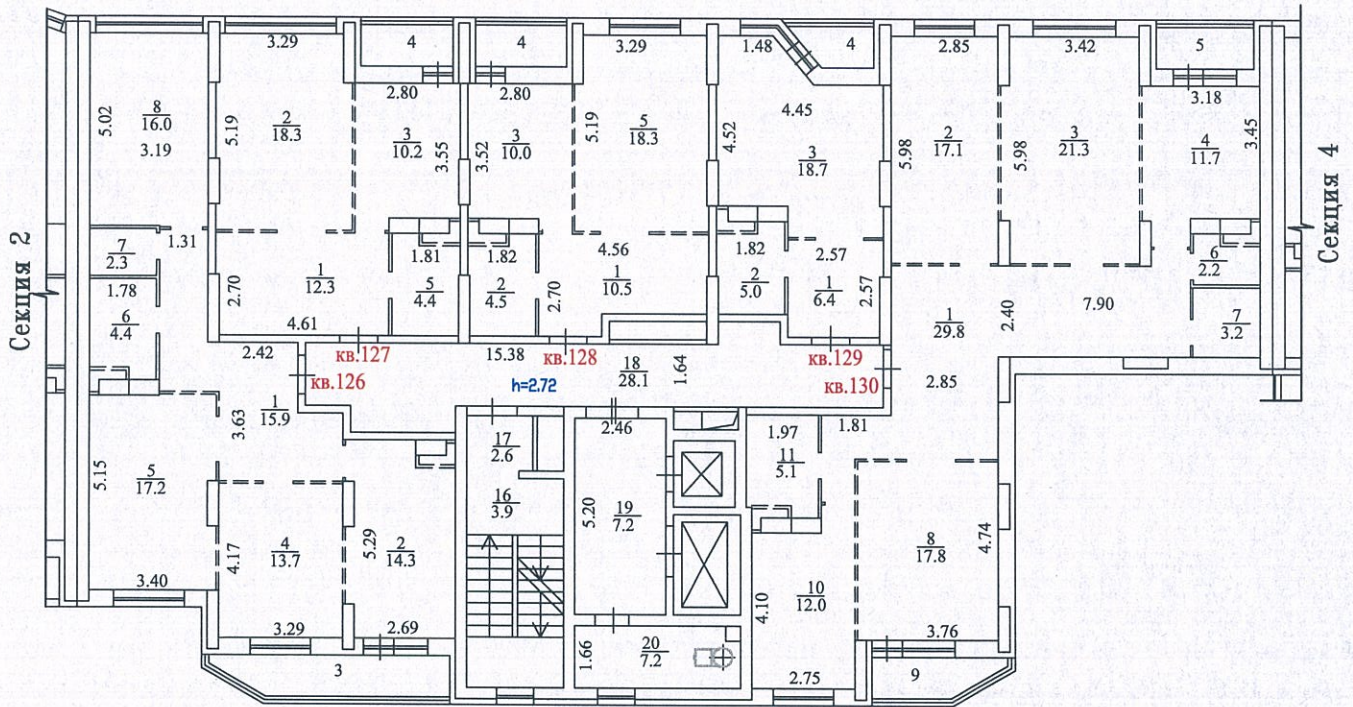

Условные обозначения:



----- местоположение перегородок согласно  
планировке, рекомендованной проектом



22.10.2015

22.05.2015

*[Handwritten signature]*


Масштаб 1:200

Начальник Реутовского отдела  
Железнодорожного филиала Г.У.Б.МО "МОБИТ"



Государственное унитарное предприятие  
МОСКОВСКОЕ ОБЛАСТНОЕ БЮРО ТЕХНИЧЕСКОЙ ИНВЕНТАРИЗАЦИИ  
Железнодорожный филиал  
Реутовский отдел

ПОЭТАЖНЫЙ ПЛАН  
СТРОЕНИЕ ЛИТЕРА А  
г. Реутов, Юбилейный проспект, дом 40  
4 этаж, секция 3

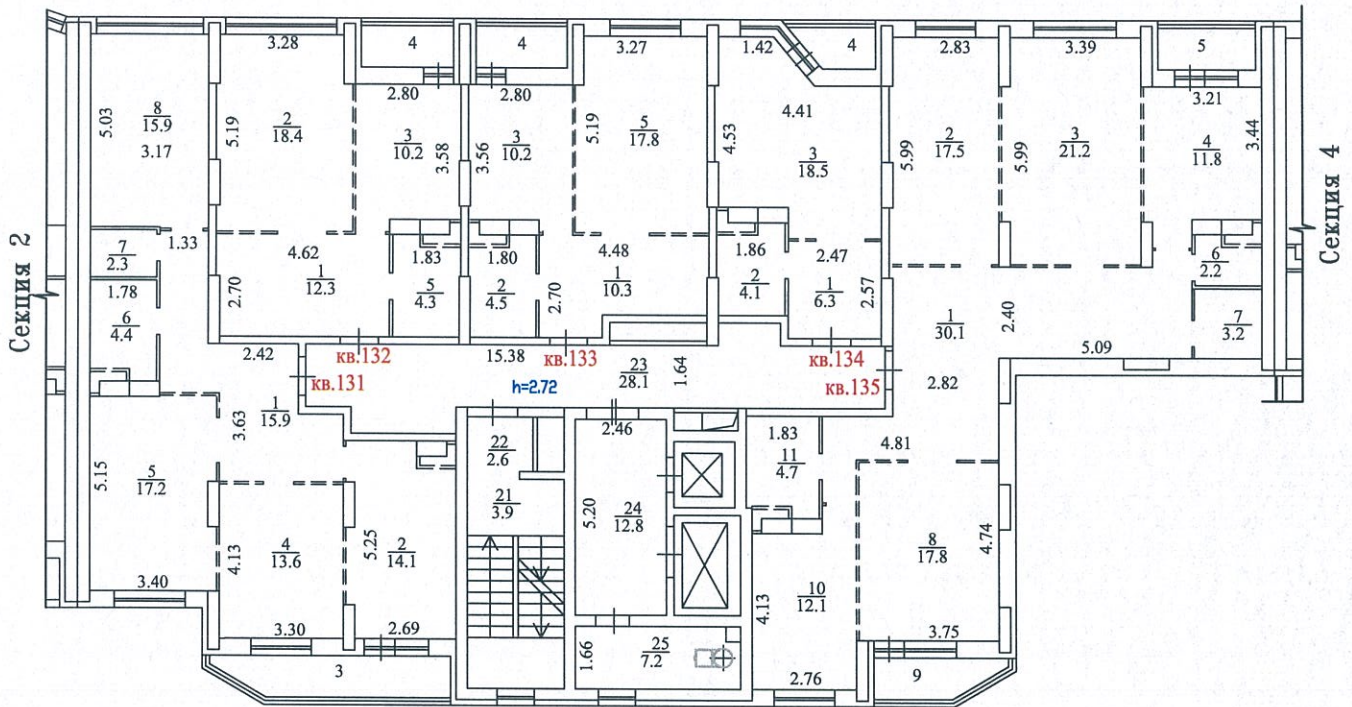

Условные обозначения:



----- местоположение перегородок согласно  
планировке, рекомендованной проектом



Копия изготовлена  
по состоянию на  
чертил

22.10.2015

22.05.2015


Начальник Реутовского отдела  
Железнодорожного филиала ГУИ МО "МОБИ"

Масштаб 1:200



Государственное унитарное предприятие  
 МОСКОВСКОЕ ОБЛАСТНОЕ БЮРО ТЕХНИЧЕСКОЙ ИНВЕНТАРИЗАЦИИ  
 Железнодорожный филиал  
 Реутовский отдел

ПОЭТАЖНЫЙ ПЛАН  
 СТРОЕНИЕ ЛИТЕРА А  
 г. Реутов, Юбилейный проспект, дом 40  
 5 этаж, секция 3

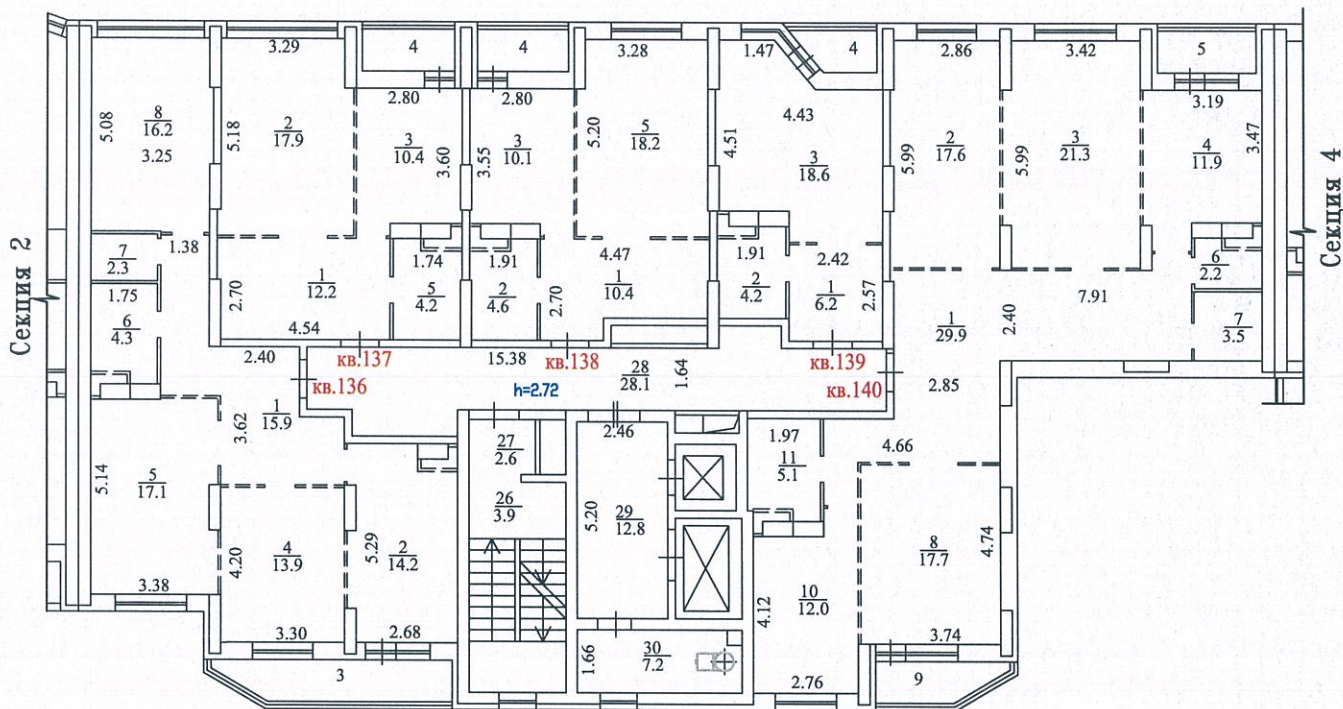

Условные обозначения:



----- местоположение перегородок согласно  
 планировке, рекомендованной проектом



Копия изготовлена  
 по состоянию на  
 чертил

22.10.2015  
 22.05.2015


Масштаб 1:200

Начальник Реутовского отдела  
 Железнодорожного филиала ГУП МО "МОБИ"



Государственное унитарное предприятие  
 МОСКОВСКОЕ ОБЛАСТНОЕ БЮРО ТЕХНИЧЕСКОЙ ИНВЕНТАРИЗАЦИИ  
 Железнодорожный филиал  
 Реутовский отдел

ПОЭТАЖНЫЙ ПЛАН  
 СТРОЕНИЕ ЛИТЕРА А  
 г. Реутов, Юбилейный проспект, дом 40  
 6 этаж, секция 3

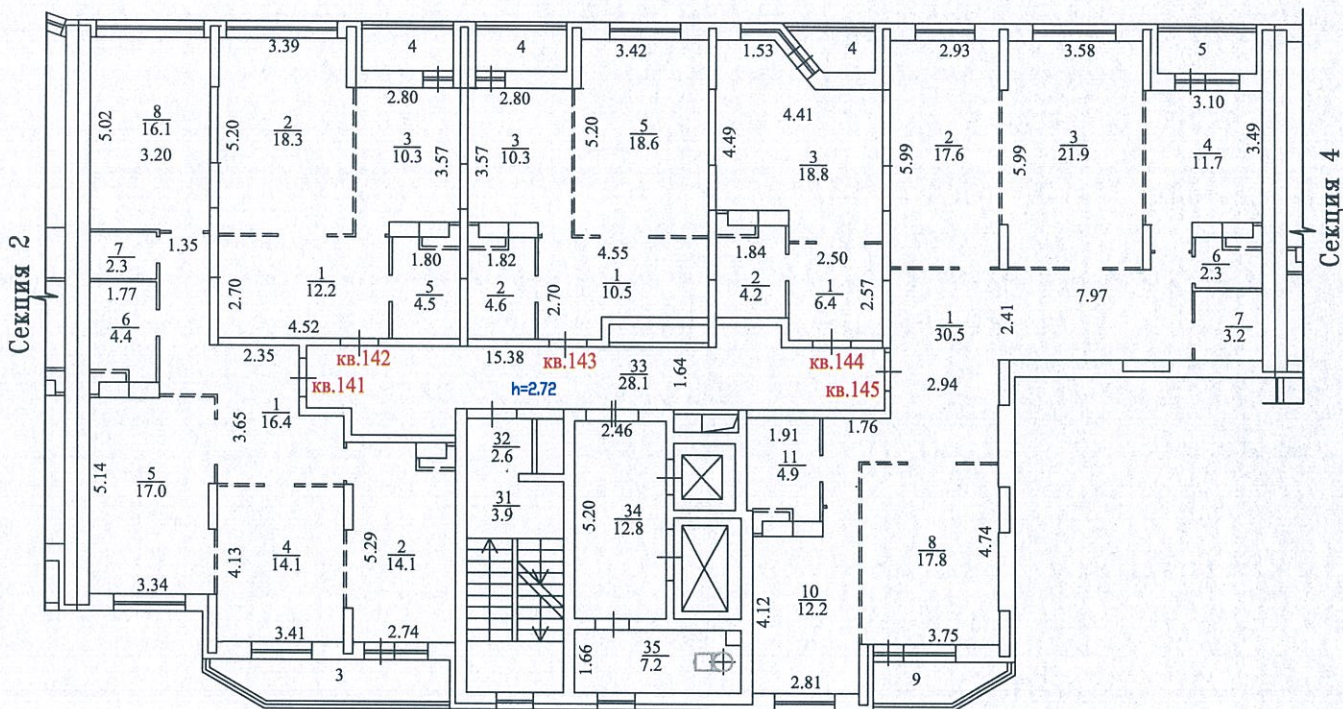

Условные обозначения:



местоположение перегородок согласно  
 планировке, рекомендованной проектом



22.10.2015

22.05.2015

*Сей*  
*Гриш*


Масштаб 1:200

Начальник Реутовского отдела  
 Железнодорожного филиала ГУП МО "МОВТИ"



Государственное унитарное предприятие  
МОСКОВСКОЕ ОБЛАСТНОЕ БЮРО ТЕХНИЧЕСКОЙ ИНВЕНТАРИЗАЦИИ  
Железнодорожный филиал  
Реутовский отдел

ПОЭТАЖНЫЙ ПЛАН  
СТРОЕНИЕ ЛИТЕРА А  
г. Реутов, Юбилейный проспект, дом 40  
7 этаж, секция 3

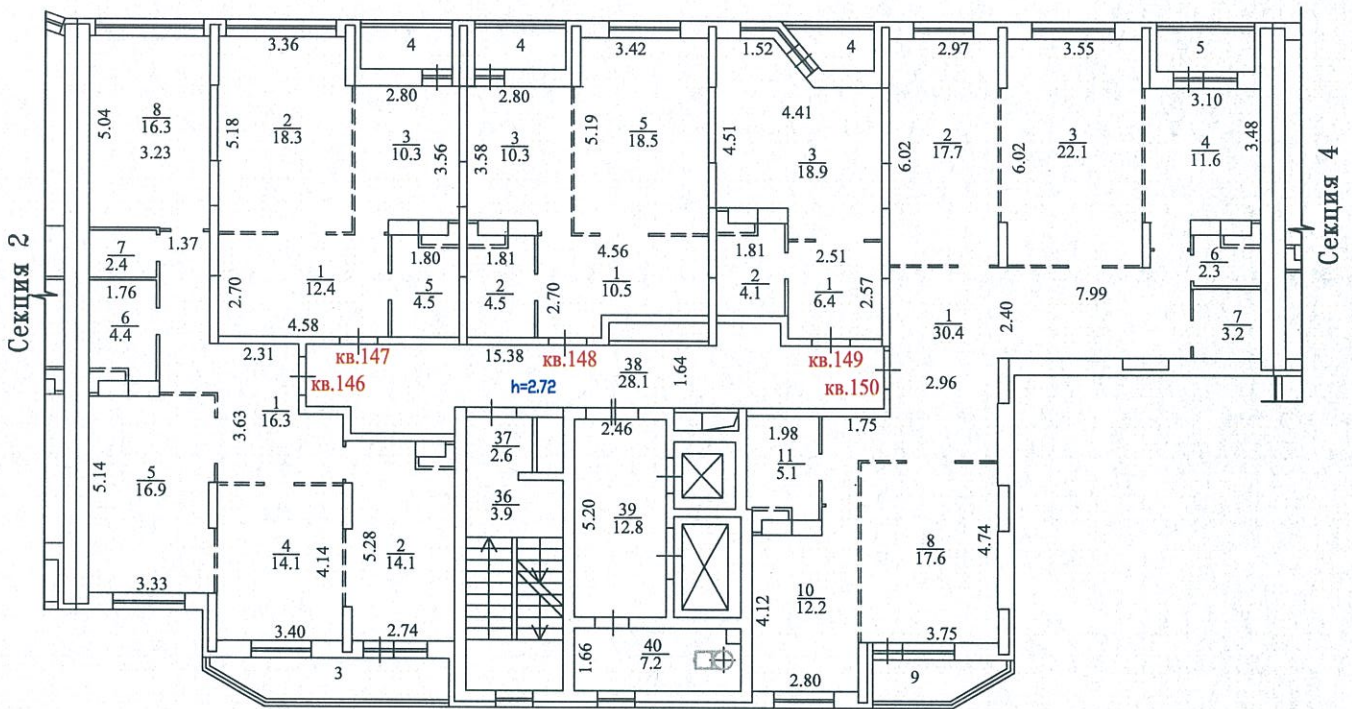

Условные обозначения:



----- местоположение перегородок согласно  
планировке, рекомендованной проектом



Копия изготовлена  
по состоянию на  
чертежи

22.10.2015  
22.05.2015


*Handwritten signature*

Масштаб 1:200

Начальник Реутовского отдела  
Железнодорожного филиала ГУП МО "МОБИ"

Государственное унитарное предприятие  
 МОСКОВСКОЕ ОБЛАСТНОЕ БЮРО ТЕХНИЧЕСКОЙ ИНВЕНТАРИЗАЦИИ  
 Железнодорожный филиал  
 Реутовский отдел

ПОЭТАЖНЫЙ ПЛАН  
 СТРОЕНИЕ ЛИТЕРА А  
 г. Реутов, Юбилейный проспект, дом 40  
 8 этаж, секция 3

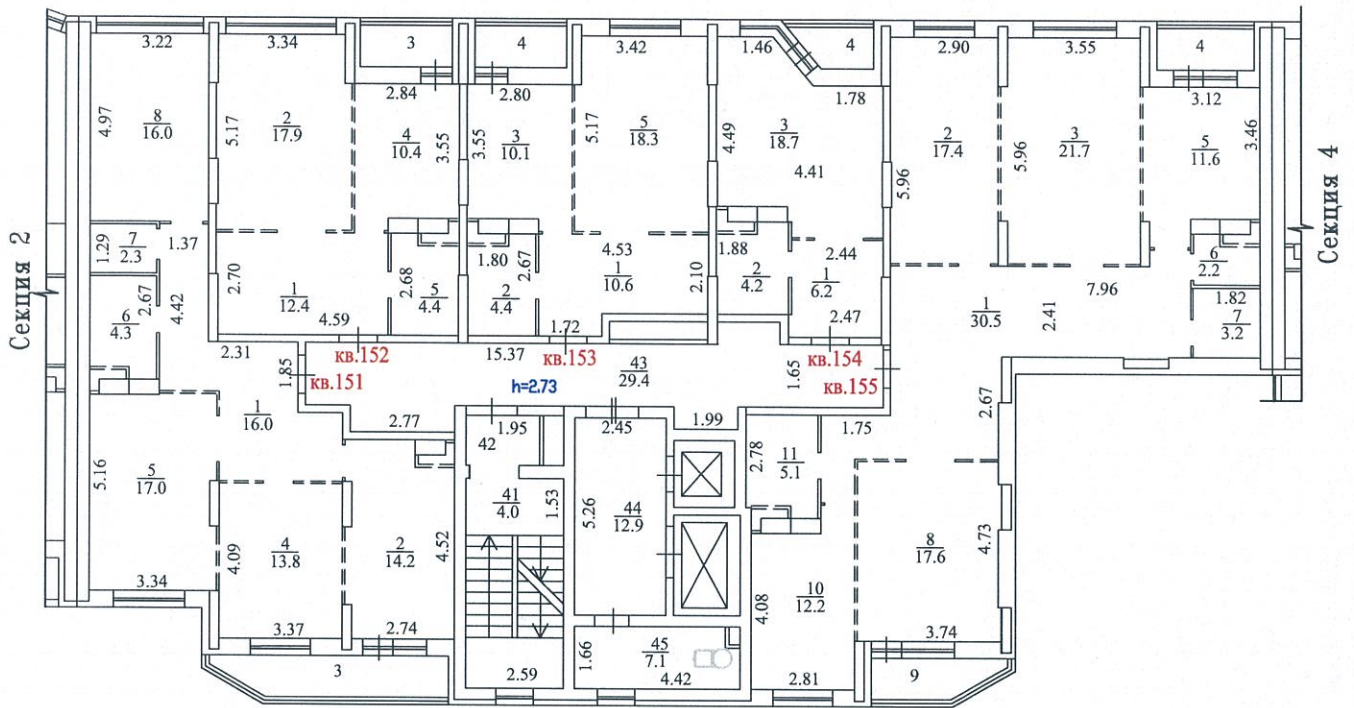

Условные обозначения:



местоположение перегородок согласно  
 планировке, рекомендованной проектом



Копия изготовлена  
 по состоянию на  
 чертитул

22.10.2015

22.05.2015


Масштаб 1:200

Начальник Реутовского отдела  
 Железнодорожного филиала ГУИ МО "МОБИ"



ПОЭТАЖНЫЙ ПЛАН  
СТРОЕНИЕ ЛИТЕРА А

г. Реутов, Юбилейный проспект, дом 40  
9 этаж, секция 3

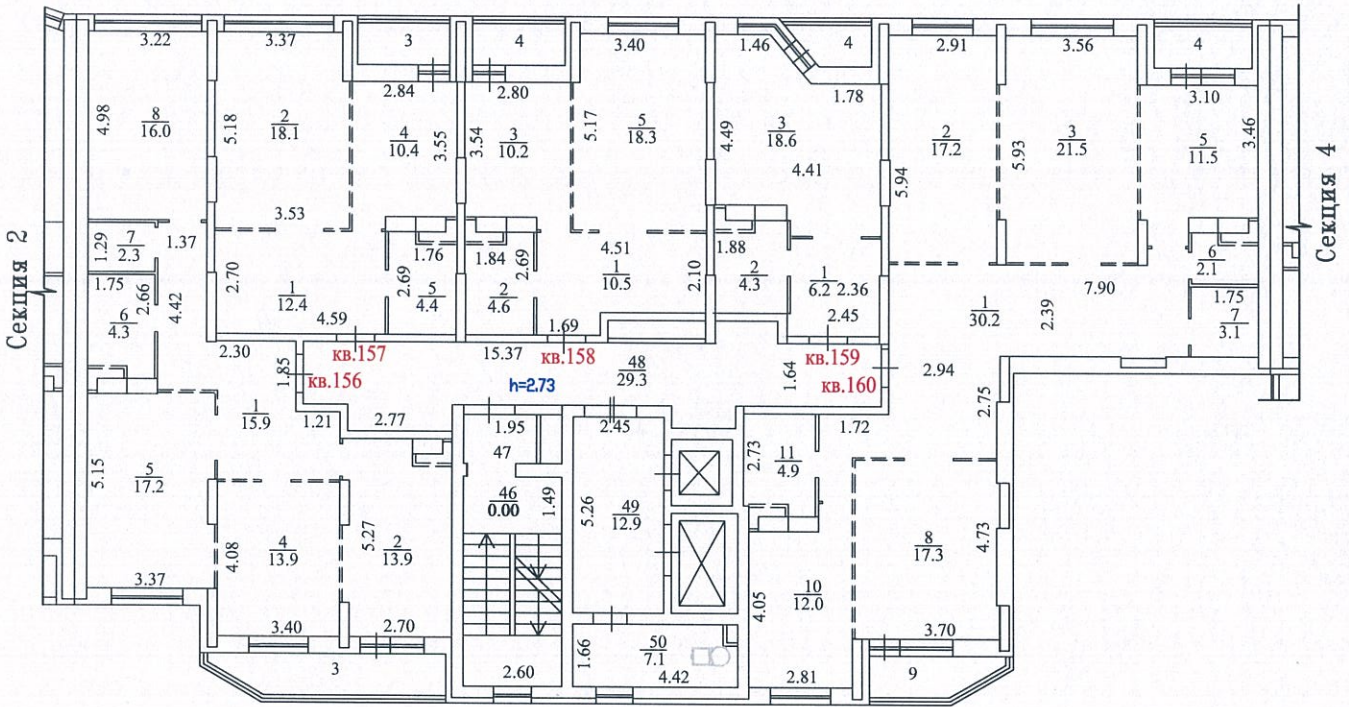

Условные обозначения:



----- местоположение перегородок согласно  
планировке, рекомендованной проектом



22.10.2015

22.05.2015

*[Handwritten signature]*


Масштаб 1:200

Начальник Реутовского отдела  
Железнодорожного филиала ГУИ МО "МОБИТ"



Государственное унитарное предприятие  
МОСКОВСКОЕ ОБЛАСТНОЕ БЮРО ТЕХНИЧЕСКОЙ ИНВЕНТАРИЗАЦИИ  
Железнодорожный филиал  
Реутовский отдел

ПОЭТАЖНЫЙ ПЛАН  
СТРОЕНИЕ ЛИТЕРА А  
г. Реутов, Юбилейный проспект, дом 40  
10 этаж, секция 3

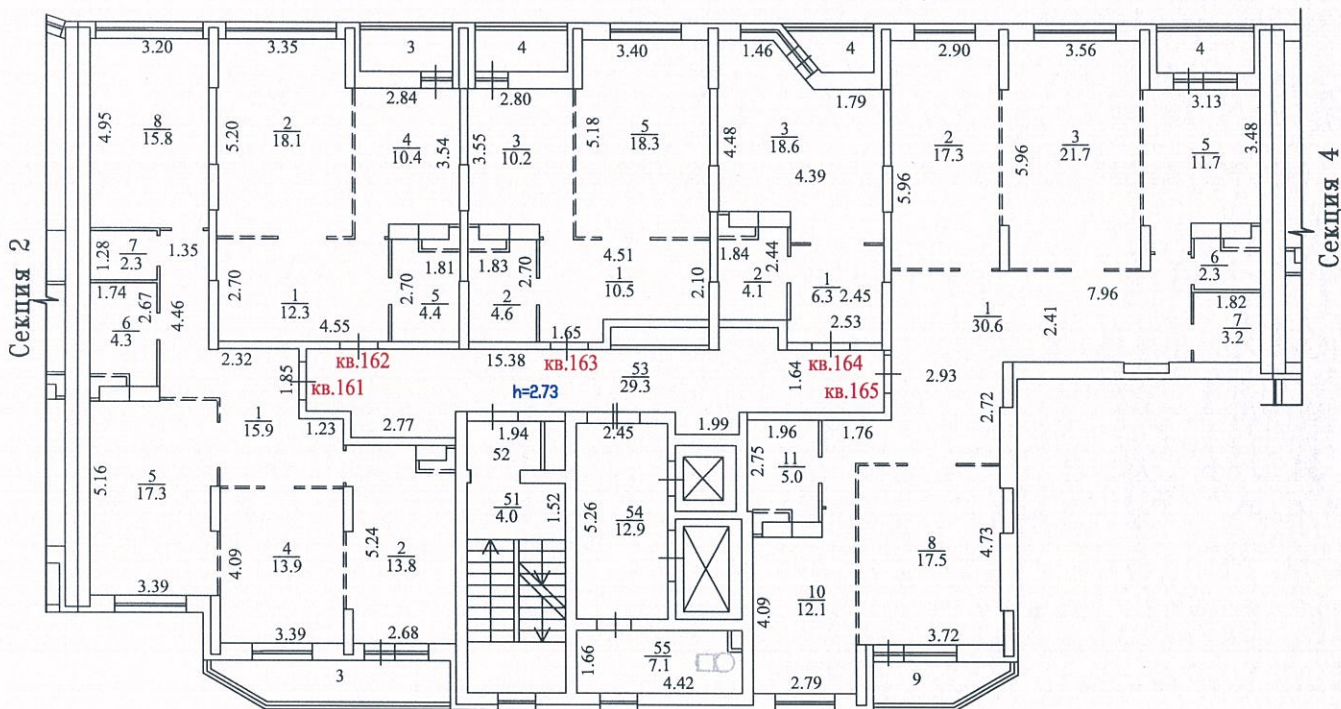

Условные обозначения:



----- местоположение перегородок согласно  
планировке, рекомендованной проектом



Копия изготовлена  
по состоянию на  
чертеж

22.10.2015

22.05.2015


Масштаб 1:200

Начальник Реутовского отдела  
Железнодорожного филиала ГУП МО "МОБИ"



Государственное унитарное предприятие  
 МОСКОВСКОЕ ОБЛАСТНОЕ БЮРО ТЕХНИЧЕСКОЙ ИНВЕНТАРИЗАЦИИ  
 Железнодорожный филиал  
 Реутовский отдел

ПОЭТАЖНЫЙ ПЛАН  
 СТРОЕНИЕ ЛИТЕРА А  
 г. Реутов, Юбилейный проспект, дом 40  
 11 этаж, секция 3

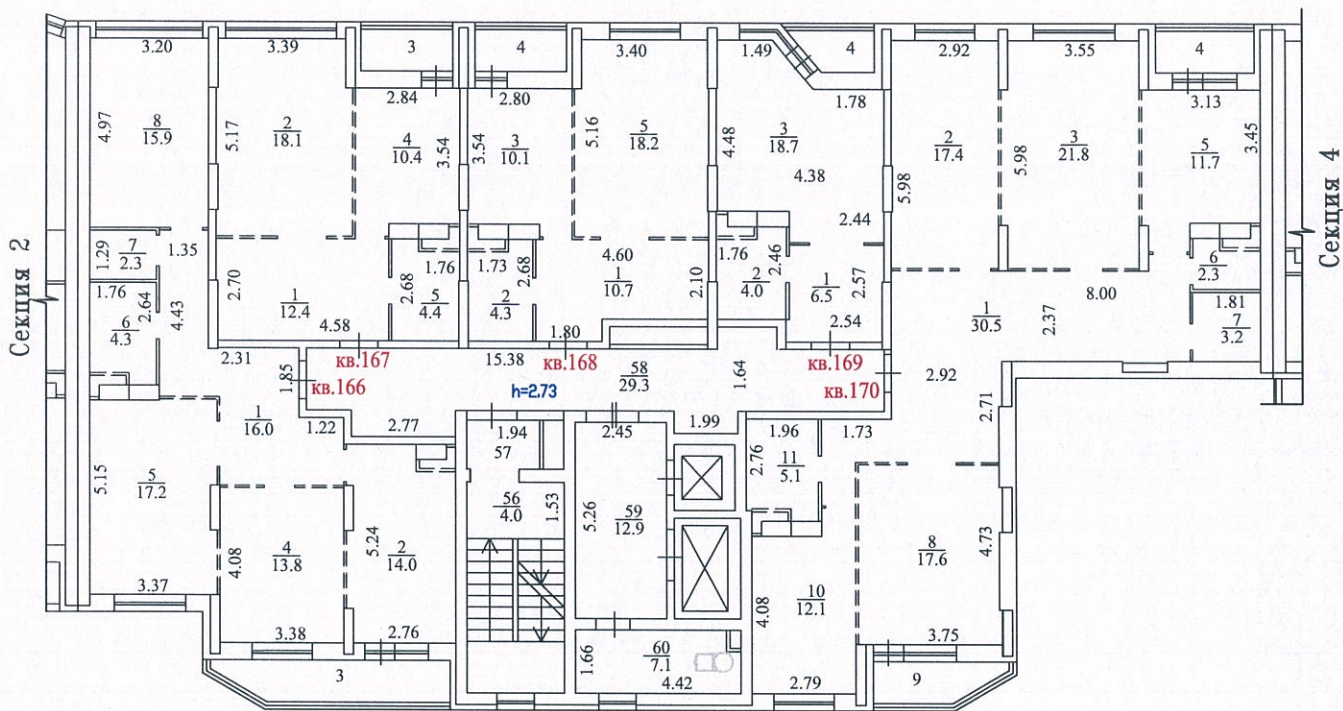

Условные обозначения:



----- местоположение перегородок согласно  
 планировке, рекомендованной проектом



Копия изготовлена  
 по состоянию на  
 чертил

22.10.2015

22.05.2015

*[Handwritten signature]*


Масштаб 1:200

Начальник Реутовского отдела  
 Железнодорожного филиала ГУП МО "МОБТИ"



Государственное унитарное предприятие  
МОСКОВСКОЕ ОБЛАСТНОЕ БЮРО ТЕХНИЧЕСКОЙ ИНВЕНТАРИЗАЦИИ  
Железнодорожный филиал  
Реутовский отдел

ПОЭТАЖНЫЙ ПЛАН  
СТРОЕНИЕ ЛИТЕРА А  
г. Реутов, Юбилейный проспект, дом 40  
12 этаж, секция 3

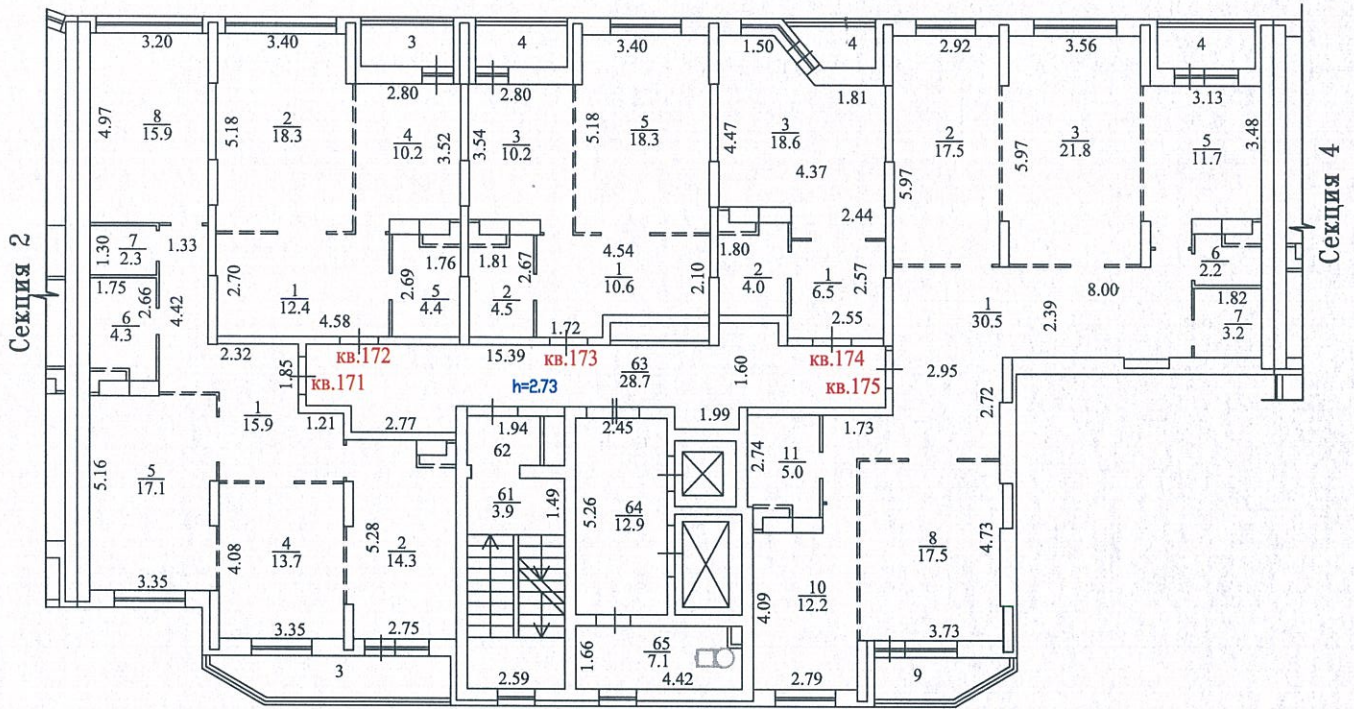

Условные обозначения:



местоположение перегородки согласно  
планировке, рекомендованной проектом



22.10.2015  
22.05.2015


Масштаб 1:200

Начальник Реутовского отдела  
Железнодорожного филиала ГУП МО "МОБИ"



Государственное унитарное предприятие  
МОСКОВСКОЕ ОБЛАСТНОЕ БЮРО ТЕХНИЧЕСКОЙ ИНВЕНТАРИЗАЦИИ  
Железнодорожный филиал  
Реутовский отдел

ПОЭТАЖНЫЙ ПЛАН  
СТРОЕНИЕ ЛИТЕРА А  
г. Реутов, Юбилейный проспект, дом 40  
13 этаж, секция 3

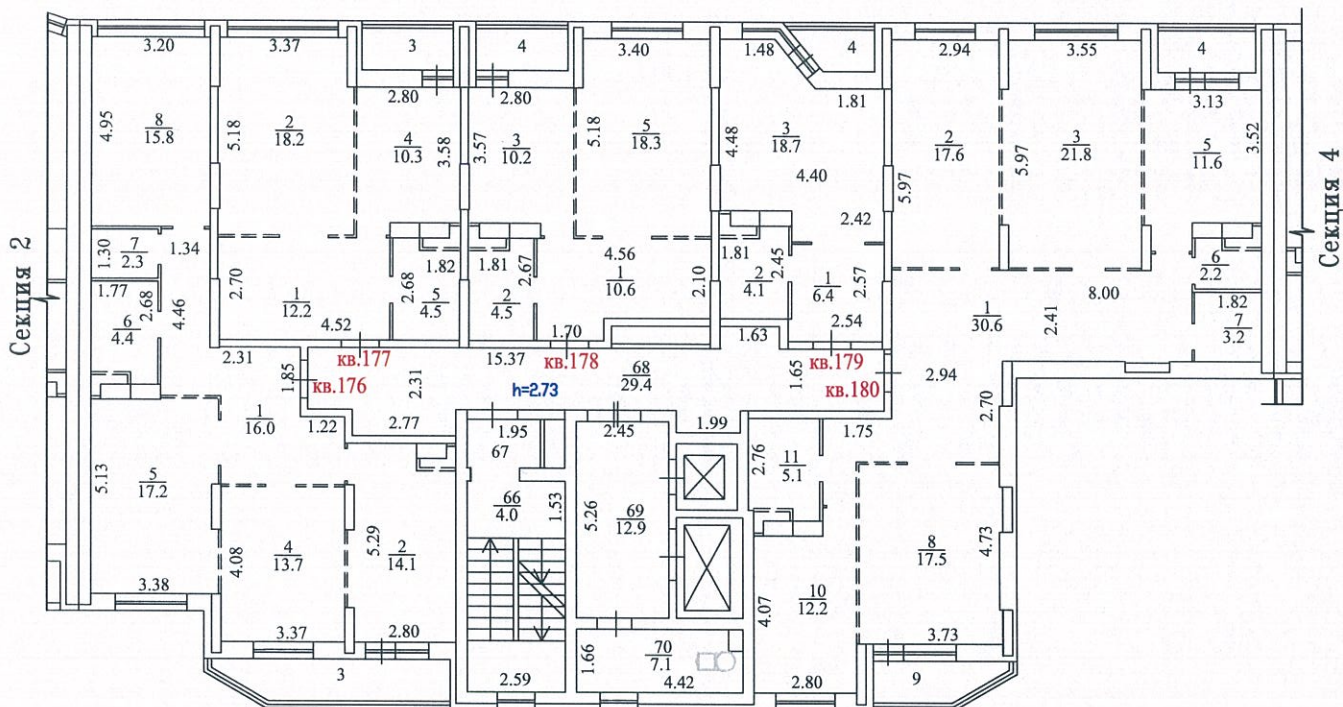

Условные обозначения:



----- местоположение перегородок согласно  
планировке, рекомендованной проектом



Копия изготовлена  
по состоянию на  
чертил \*

22.10.2015  
22.05.2015

Масштаб 1:200

Начальник Реутовского отдела  
Железнодорожного филиала ГУП МО "МОБИ"

*[Handwritten signature]*