


Государственное унитарное предприятие
МОСКОВСКОЕ ОБЛАСТНОЕ БЮРО ТЕХНИЧЕСКОЙ ИНВЕНТАРИЗАЦИИ
Железнодорожный филиал
Реутовский отдел

ПОЭТАЖНЫЙ ПЛАН
СТРОЕНИЕ ЛИТЕРА А
г. Реутов, Юбилейный проспект, дом 40
2 этаж, секция 4

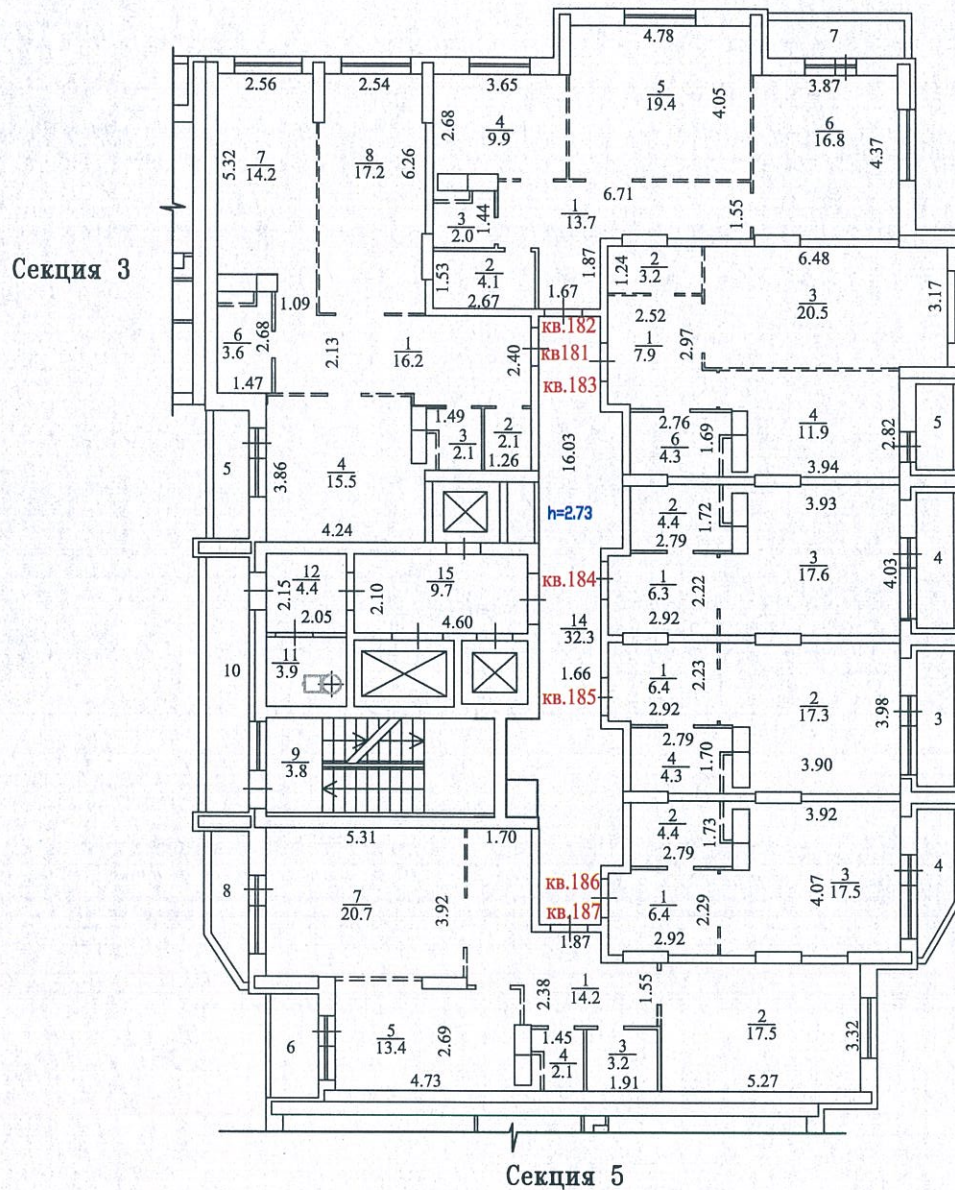

Условные обозначения:



----- местоположение перегородок согласно
планировке, рекомендованной проектом



22.10.2015
22.05.2015

Масштаб 1:200


Начальник Реутовского отдела
Железнодорожного филиала ГУП МО "МОБИТ"

Государственное унитарное предприятие
МОСКОВСКОЕ ОБЛАСТНОЕ БЮРО ТЕХНИЧЕСКОЙ ИНВЕНТАРИЗАЦИИ
Железнодорожный филиал
Реутовский отдел

ПОЭТАЖНЫЙ ПЛАН
СТРОЕНИЕ ЛИТЕРА А

г. Реутов, Юбилейный проспект, дом 40
3 этаж, секция 4

Секция 3

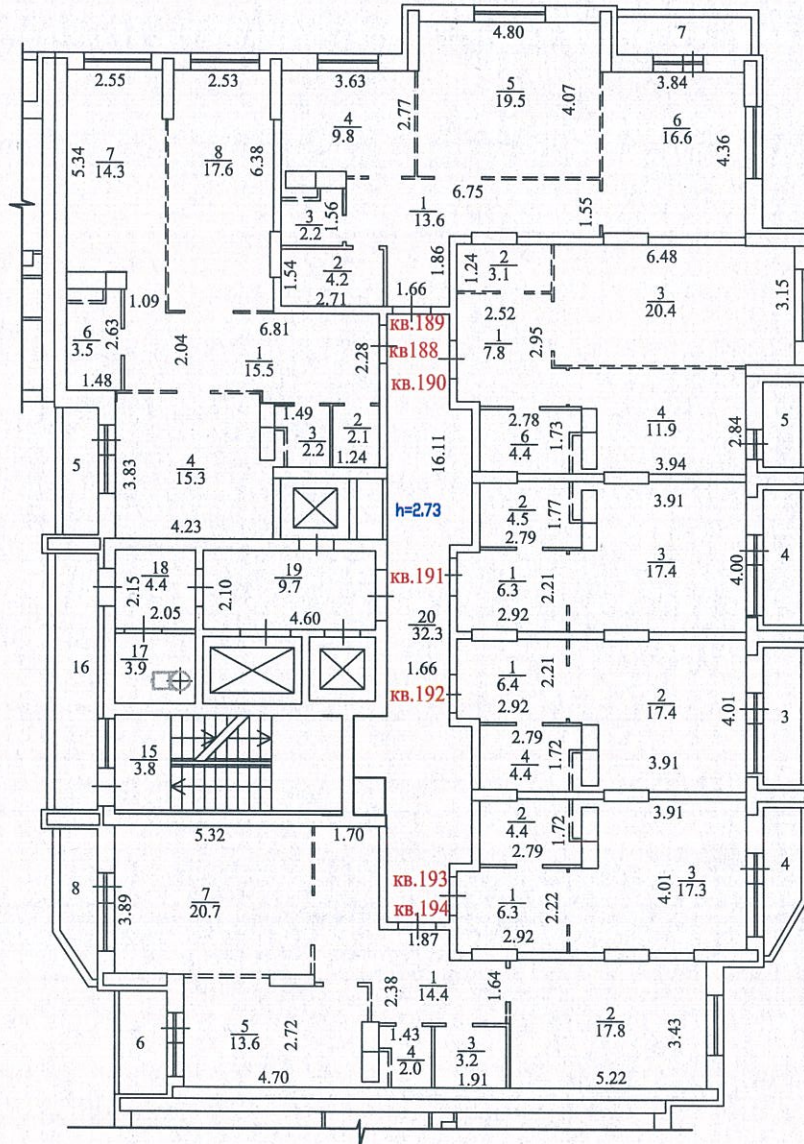

Секция 5

Условные обозначения:



местоположение перегородок согласно
планировке, рекомендованной проектом



22.10.2015
22.05.2015

Чел
Или


Масштаб 1:200

Начальник Реутовского отдела
Железнодорожного филиала ГУП МО "МОБТИ"

ПОЭТАЖНЫЙ ПЛАН
 СТРОЕНИЕ ЛИТЕРА А


г. Реутов, Юбилейный проспект, дом 40
 4 этаж, секция 4

Секция 3

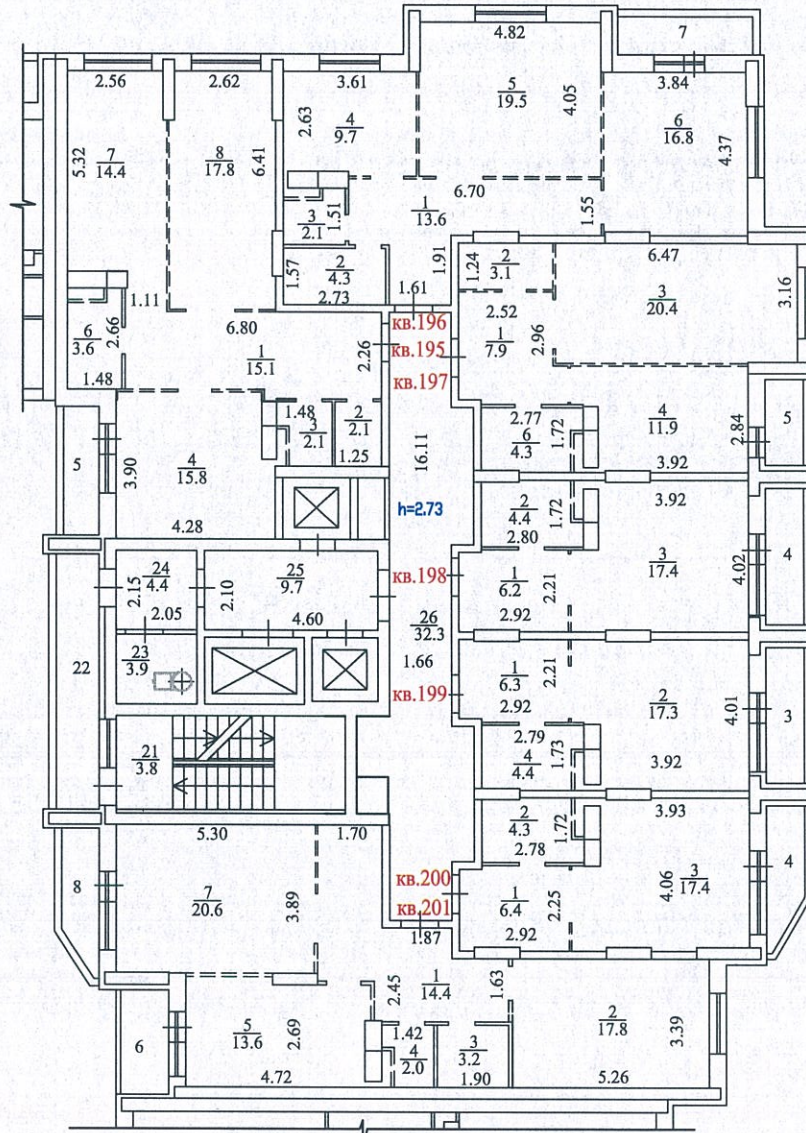

Секция 5

Условные обозначения:

 

местоположение переговоров согласно
 планировке, рекомендованной проектом



Копия изготовлена
 по состоянию на
 22.10.2015
 22.05.2015
 Иертиг

22.10.2015
 22.05.2015


Масштаб 1:200

Начальник Реутовского отдела
 Железнодорожного филиала ГУП МО "МОБИ"

Иванов И.И.

ПОЭТАЖНЫЙ ПЛАН
СТРОЕНИЕ ЛИТЕРА А

г. Реутов, Юбилейный проспект, дом 40
5 этаж, секция 4

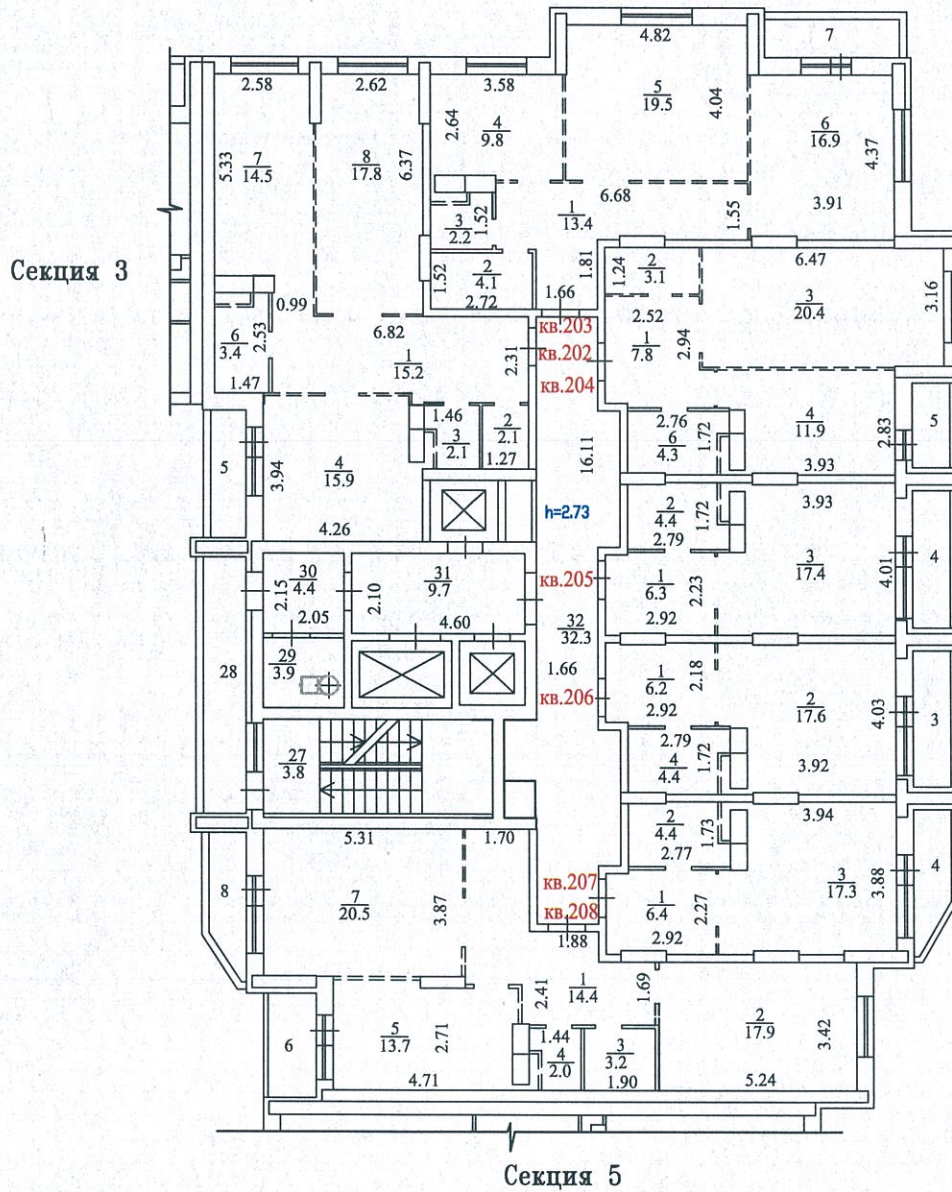

Условные обозначения:

- местоположение перегородок, обрисовано
планировке, рекомендованной проектом



22.10.2015
22.05.2015

[Handwritten signature]


Начальник Реутовского отдела
Железнодорожного филиала ГУИ МО "МОБИ"

Масштаб 1:200

Государственное унитарное предприятие
 МОСКОВСКОЕ ОБЛАСТНОЕ БЮРО ТЕХНИЧЕСКОЙ ИНВЕНТАРИЗАЦИИ
 Железнодорожный филиал
 Реутовский отдел

ПОЭТАЖНЫЙ ПЛАН
 СТРОЕНИЕ ЛИТЕРА А

г. Реутов, Юбилейный проспект, дом 40
 6 этаж, секция 4

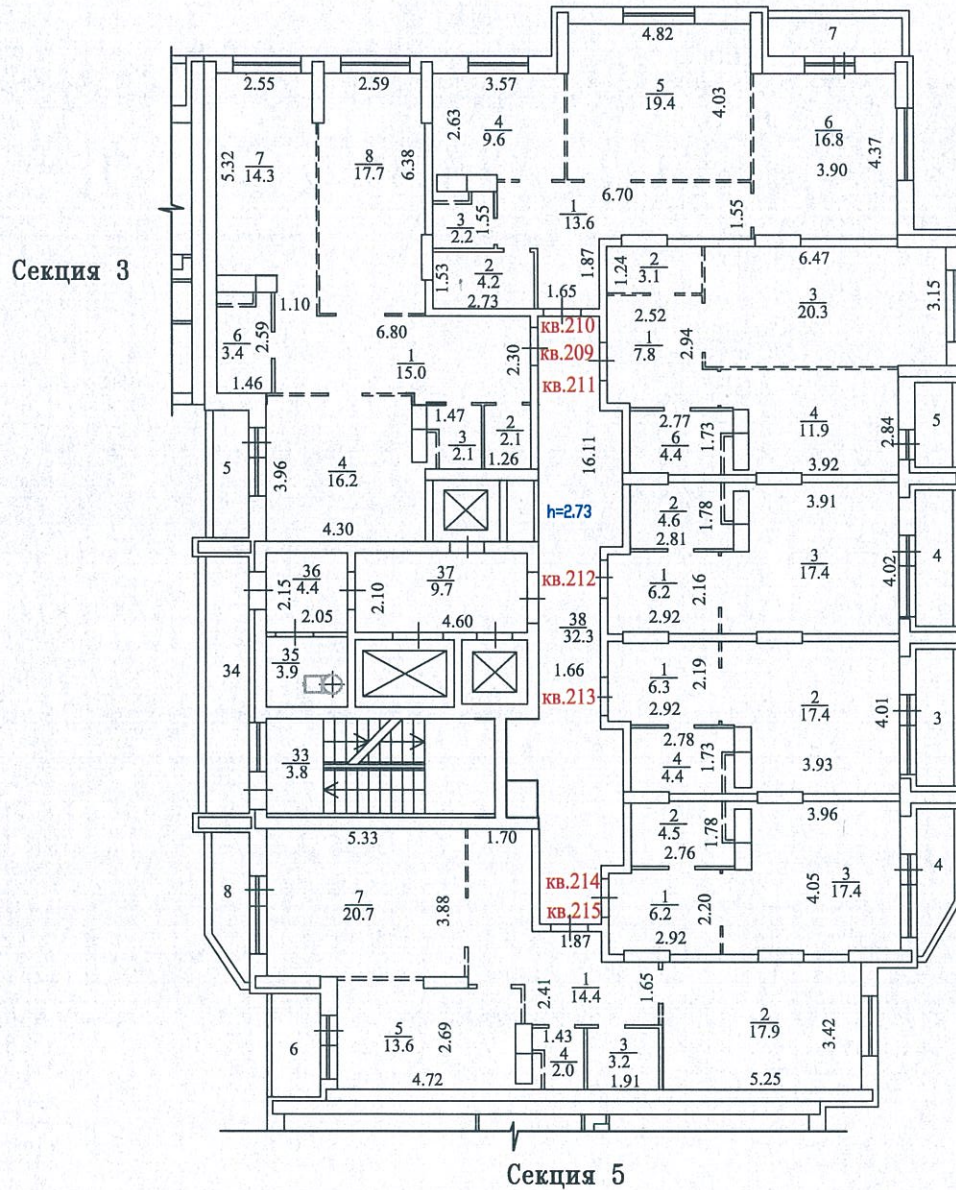

Условные обозначения:

- местоположение перегородок согласно планировке, рекомендованной проектом



22.10.2015
 22.05.2015

[Handwritten signature]


Начальник Реутовского отдела
 Железнодорожного филиала ГУП МО "МОБИ"

Масштаб 1:200

Государственное унитарное предприятие
 МОСКОВСКОЕ ОБЛАСТНОЕ БЮРО ТЕХНИЧЕСКОЙ ИНВЕНТАРИЗАЦИИ
 Железнодорожный филиал
 Реутовский отдел

ПОЭТАЖНЫЙ ПЛАН
 СТРОЕНИЕ ЛИТЕРА А

г. Реутов, Юбилейный проспект, дом 40
 7 этаж, секция 4

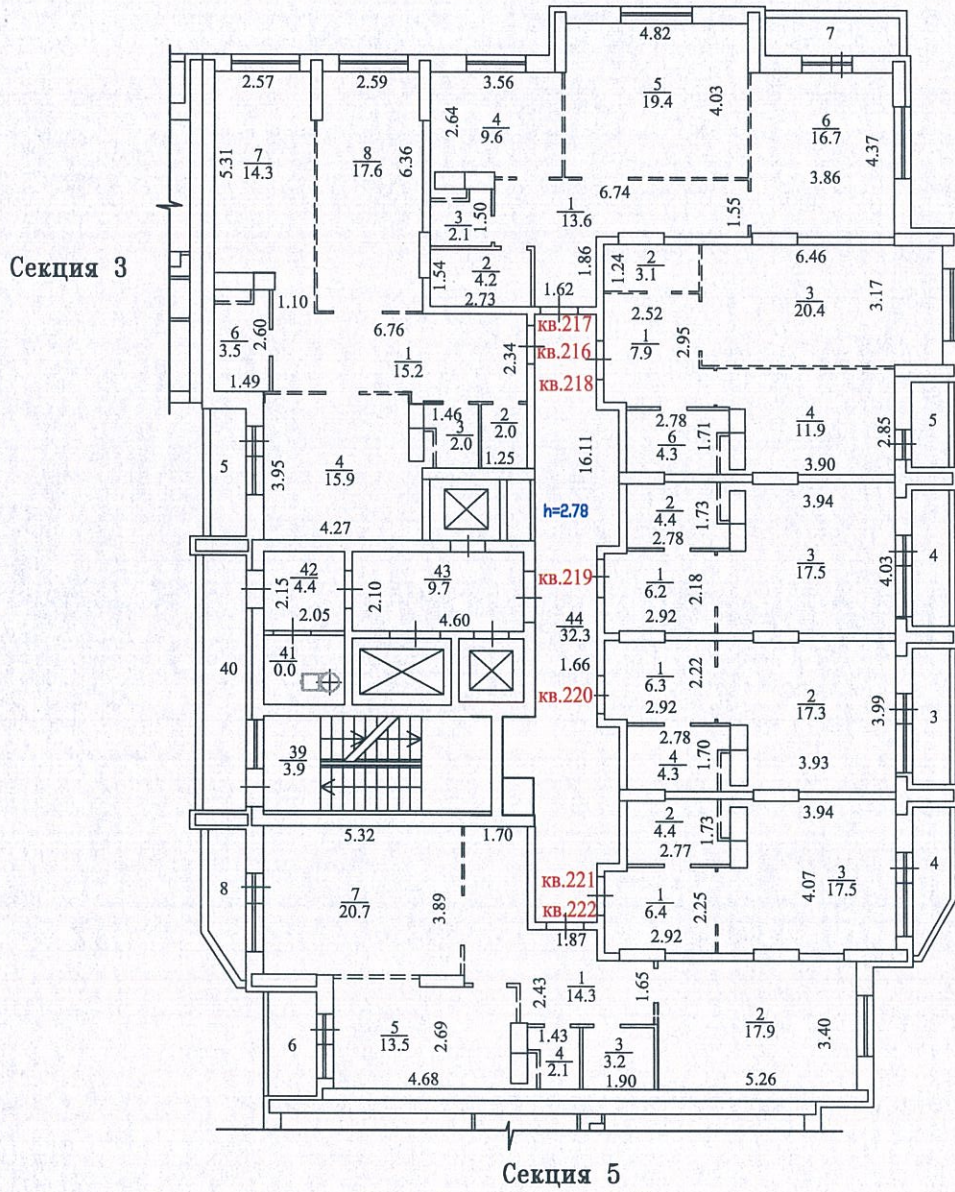

Условные обозначения:



----- местоположение перегородок согласно
 планировке, рекомендованной проектом



22.10.2015
 22.05.2015
Иванов


Начальник Реутовского отдела
 Железнодорожного филиала ГУП МО "МОБТИ"

Масштаб 1:200

ПОЭТАЖНЫЙ ПЛАН
 СТРОЕНИЕ ЛИТЕРА А

г. Реутов, Юбилейный проспект, дом 40
 8 этаж, секция 4

Секция 3

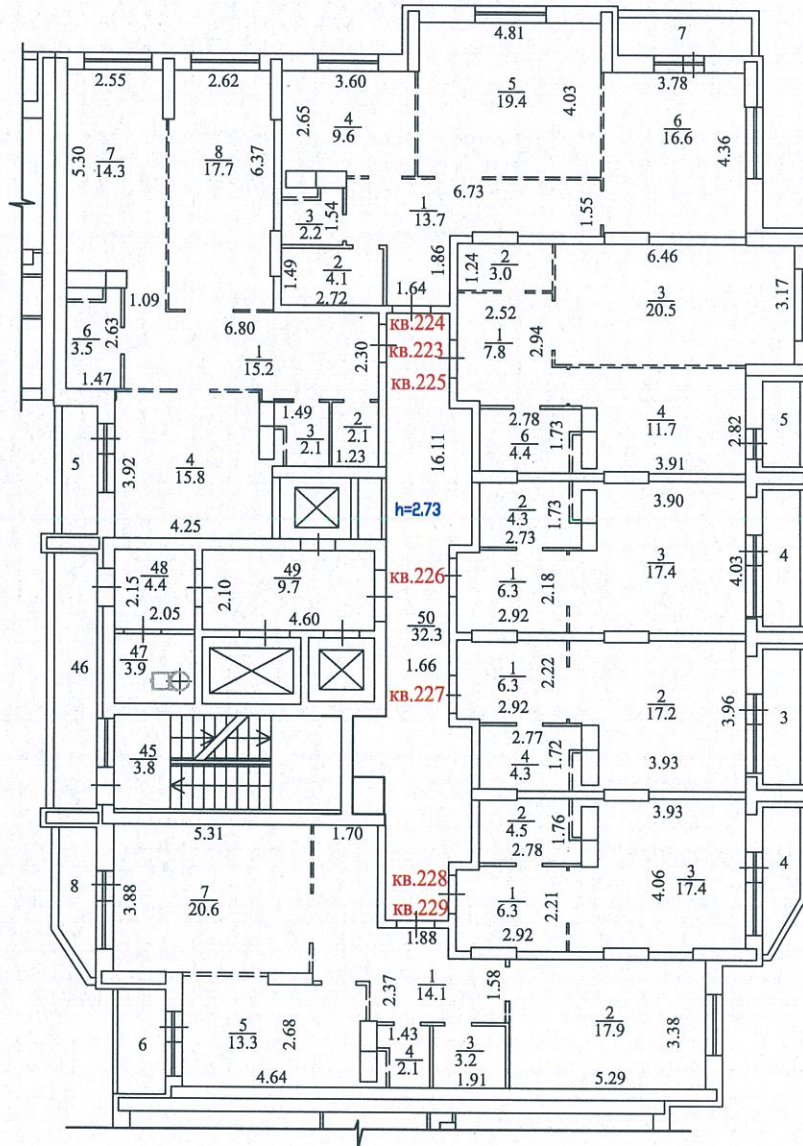

Секция 5

Условные обозначения:



местоположение перегородок согласно
 планировке, рекомендованной проектом




Копия изготовлена
 по состоянию на
 чертил

22.10.2015
 22.05.2015

Государственное унитарное предприятие
 МОСКОВСКОЕ ОБЛАСТНОЕ БЮРО ТЕХНИЧЕСКОЙ ИНВЕНТАРИЗАЦИИ
 Железнодорожный филиал
 Реутовский отдел

ПОЭТАЖНЫЙ ПЛАН
 СТРОЕНИЕ ЛИТЕРА А

г. Реутов, Юбилейный проспект, дом 40
 9 этаж, секция 4

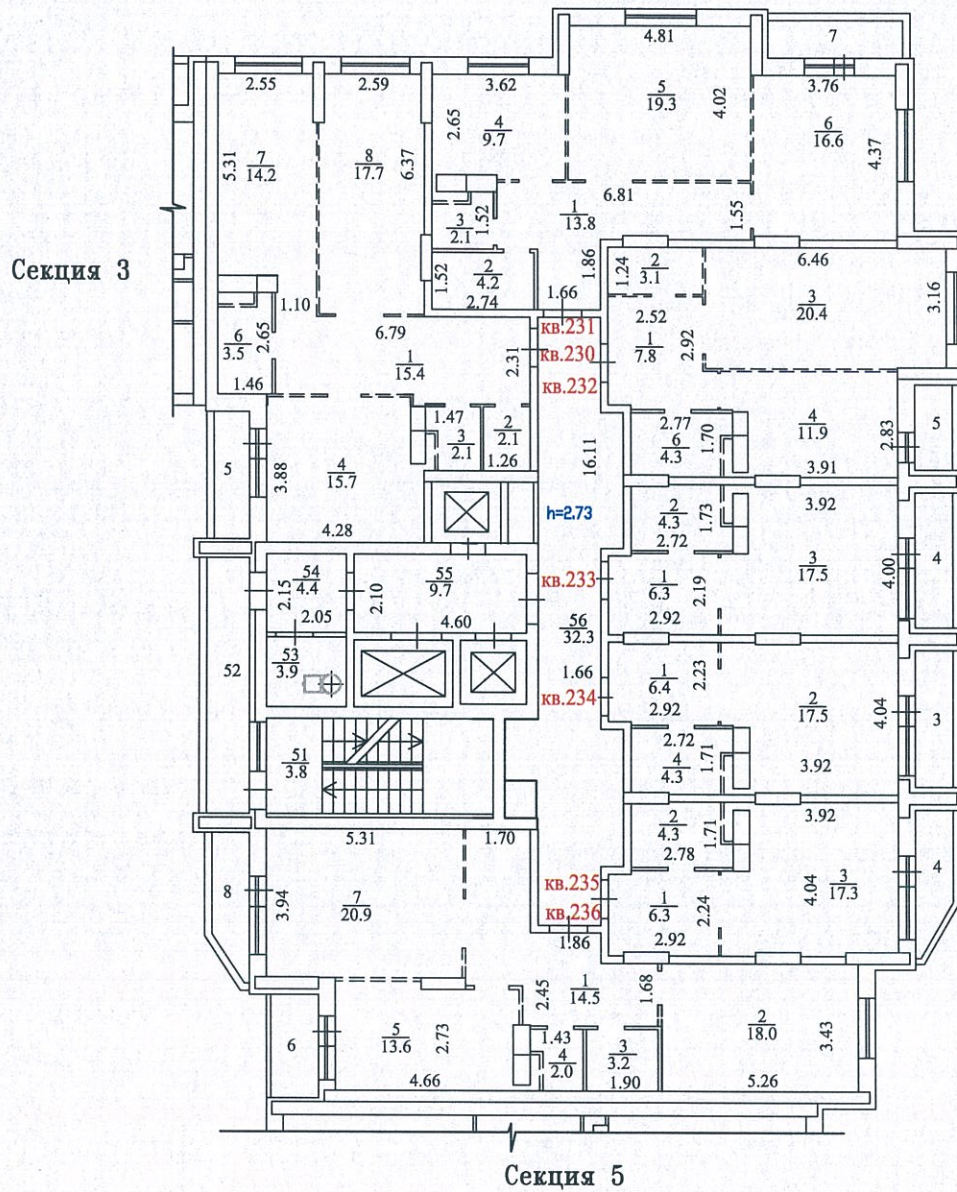

Условные обозначения:

- местоположение перегородок согласно
 планировке, рекомендованной проектом



Копия изготовлена
 по состоянию на
 черт. 1

22.10.2015
 22.05.2015


[Handwritten signature]

Начальник Реутовского отдела
 Железнодорожного филиала ГУП МО "МОБИ"

Масштаб 1:200

Государственное унитарное предприятие
 МОСКОВСКОЕ ОБЛАСТНОЕ БЮРО ТЕХНИЧЕСКОЙ ИНВЕНТАРИЗАЦИИ
 Железнодорожный филиал
 Реутовский отдел

ПОЭТАЖНЫЙ ПЛАН
 СТРОЕНИЕ ЛИТЕРА А
 г. Реутов, Юбилейный проспект, дом 40
 10 этаж, секция 4

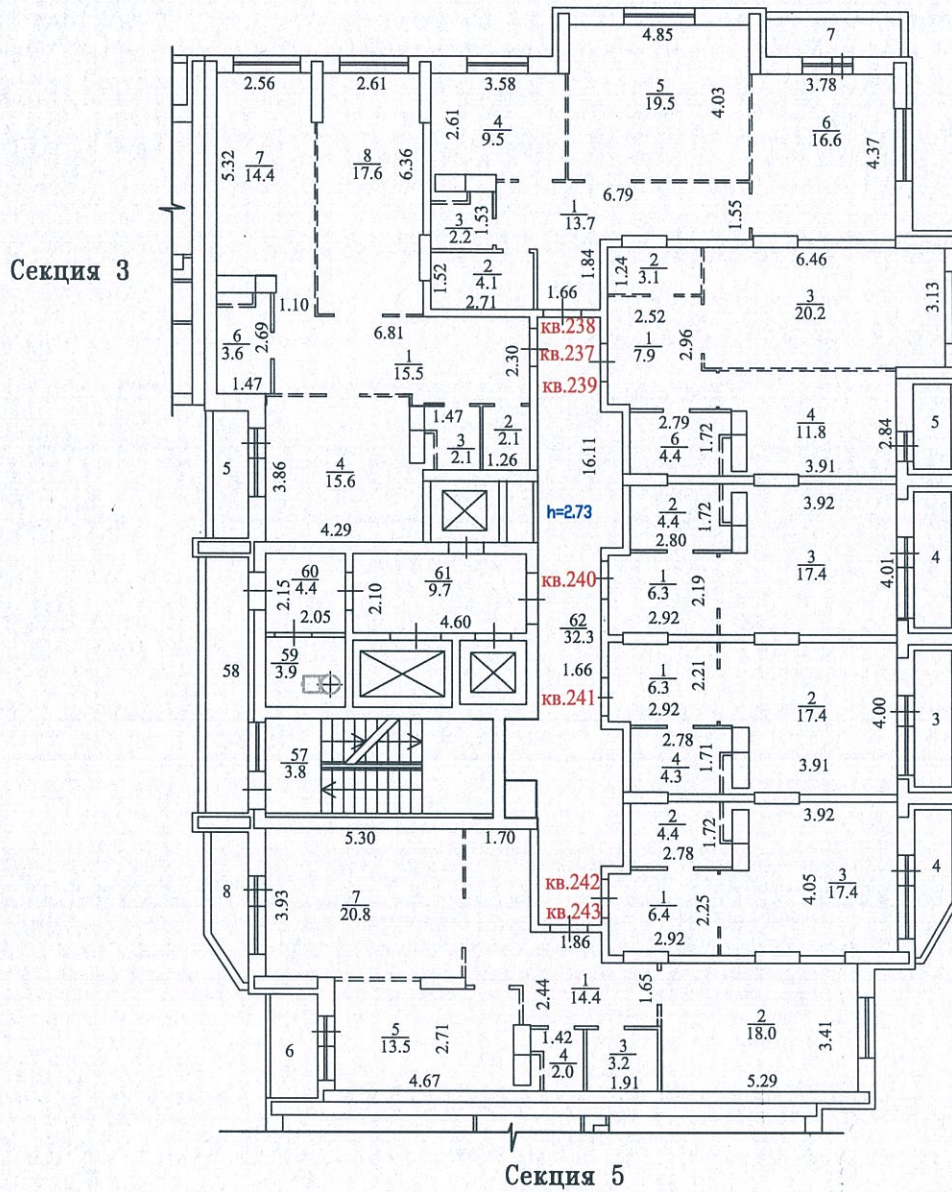

Условные обозначения:



местоположение перегородок согласно
 планировке, рекомендованной проектом



Копия изготовлена
 по состоянию на
 чертил


22.10.2015
 22.05.2015

Масштаб 1:200

Начальник Реутовского отдела
 Железнодорожного филиала ГУН МО "МОБИ"

Государственное унитарное предприятие
МОСКОВСКОЕ ОБЛАСТНОЕ БЮРО ТЕХНИЧЕСКОЙ ИНВЕНТАРИЗАЦИИ
Железнодорожный филиал
Реутовский отдел

ПОЭТАЖНЫЙ ПЛАН
СТРОЕНИЕ ЛИТЕРА А
г. Реутов, Юбилейный проспект, дом 40
11 этаж, секция 4

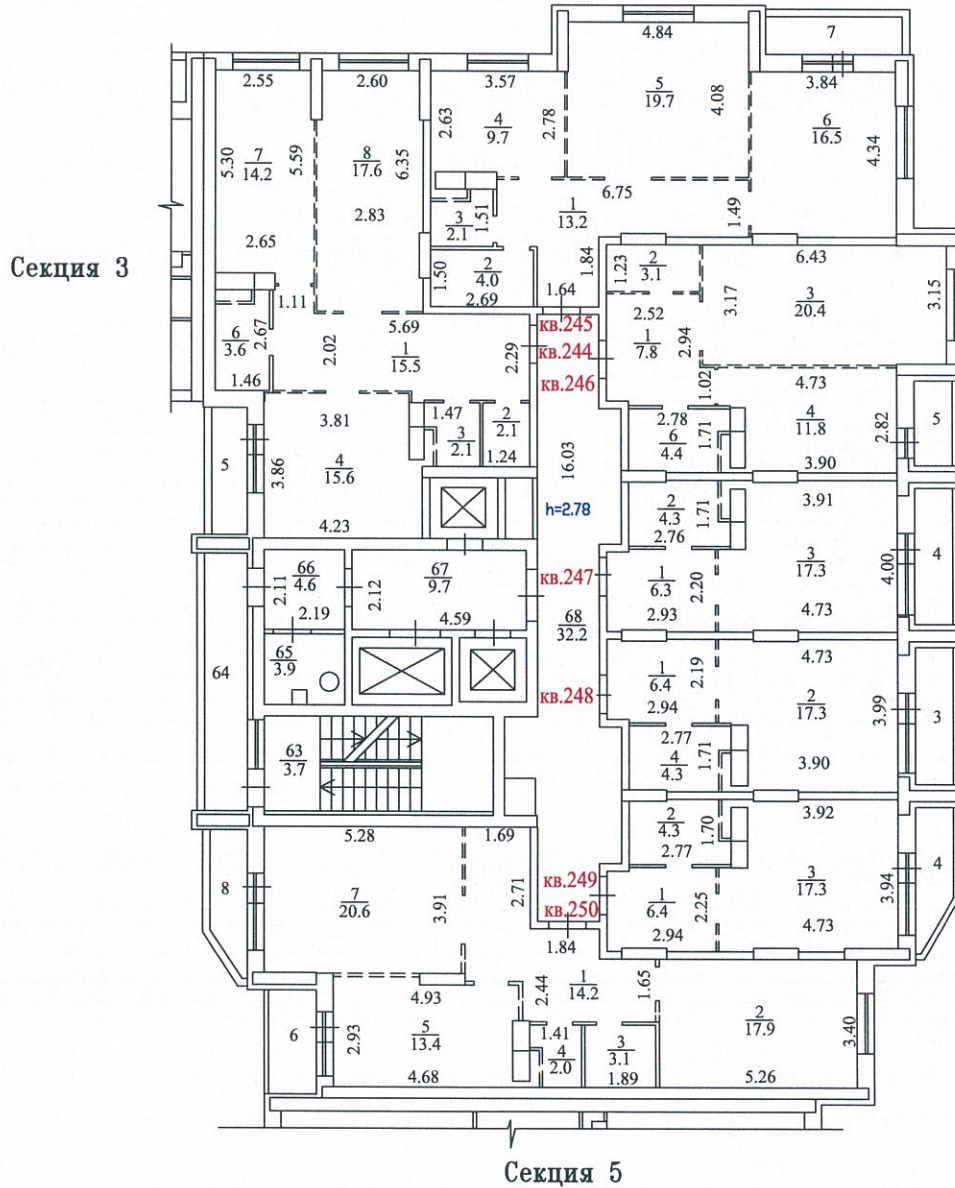

Условные обозначения:



----- местоположение перегородок согласно
планировке, рекомендованной проектом




22.10.2015
22.05.2015

[Handwritten signature]

Масштаб 1:200

Начальник Реутовского отдела
Железнодорожного филиала ГУП МО "МОБИТ"

ПОЭТАЖНЫЙ ПЛАН
 СТРОЕНИЕ ЛИТЕРА А
 г. Реутов, Юбилейный проспект, дом 40
 12 этаж, секция 4

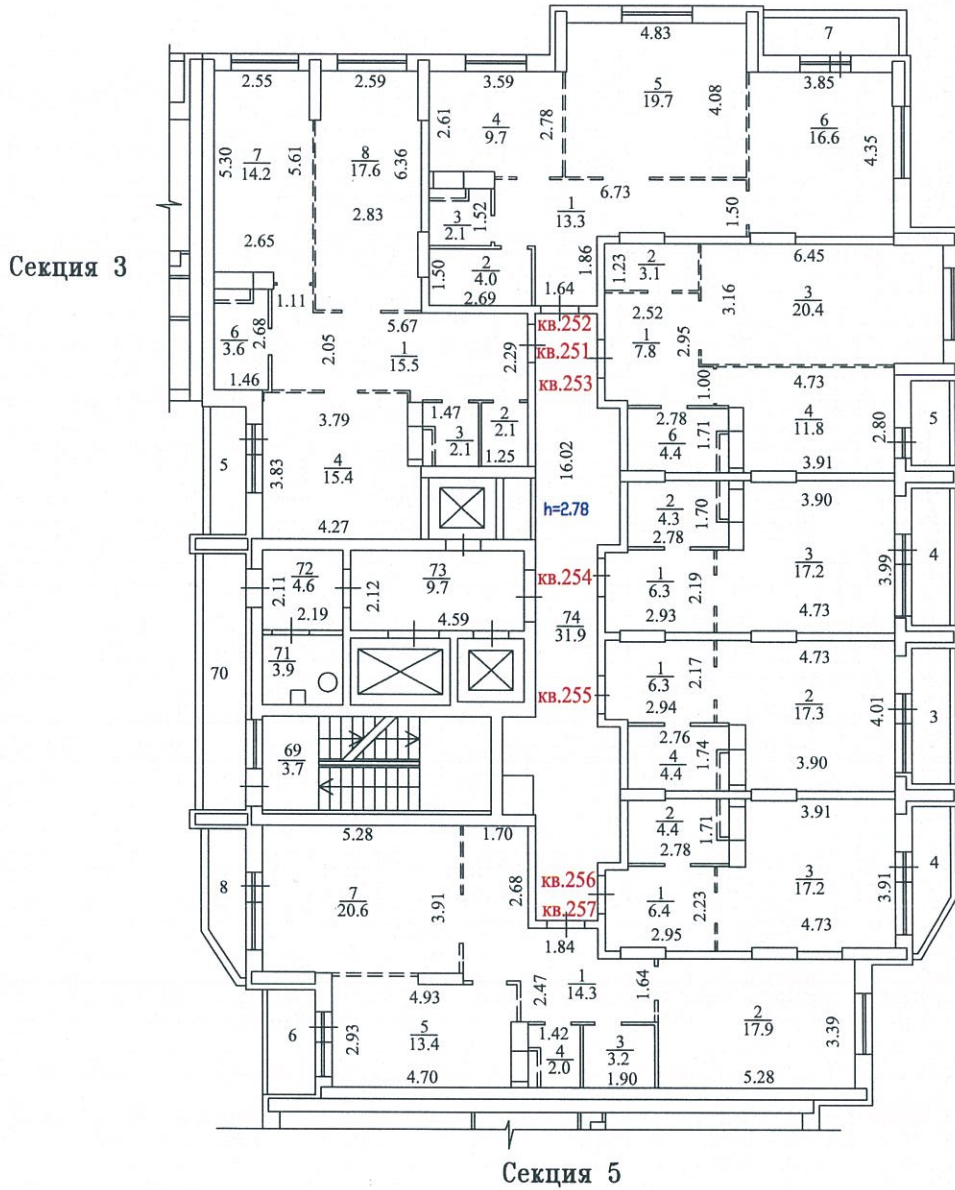

Условные обозначения:



местоположение перегородок согласно
 планировке, рекомендованной проектом



Копия изготовлена
 по состоянию на
 чертил


22.10.2015
 22.05.2015

Масштаб 1:200

Начальник Реутовского отдела
 Железнодорожного филиала ГУП МО "МОБИ"

Государственное унитарное предприятие
МОСКОВСКОЕ ОБЛАСТНОЕ БЮРО ТЕХНИЧЕСКОЙ ИНВЕНТАРИЗАЦИИ
Железнодорожный филиал
Реутовский отдел

ПОЭТАЖНЫЙ ПЛАН
СТРОЕНИЕ ЛИТЕРА А
г. Реутов, Юбилейный проспект, дом 40
13 этаж, секция 4

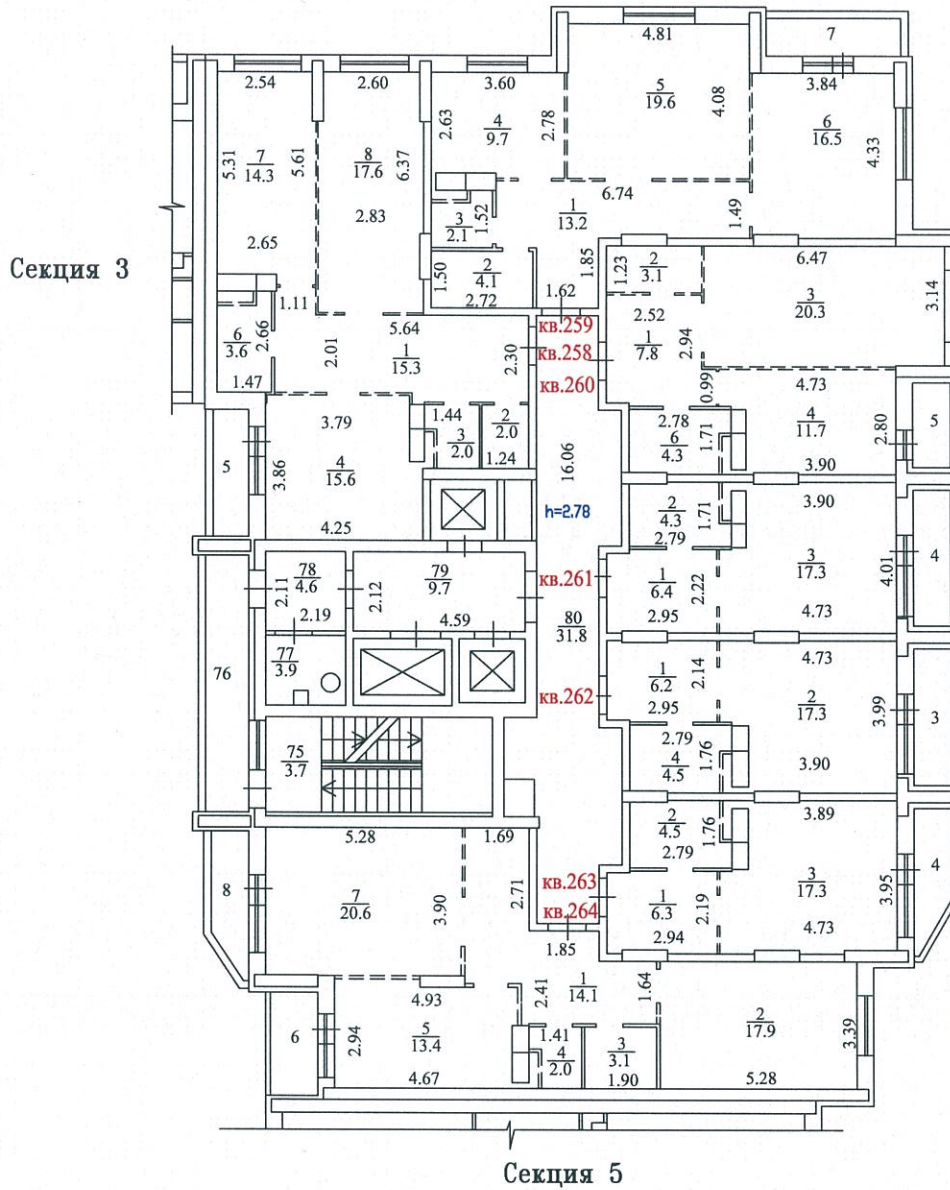

Условные обозначения:

- место положения перегородок согласно планировке, рекомендованной проектом



Копия изготовлена
по состоянию на
чертил

22.10.2015
22.05.2015


Начальник Реутовского отдела
Железнодорожного филиала ГУП МО "МОБИ"

Масштаб 1:200

Государственное унитарное предприятие
МОСКОВСКОЕ ОБЛАСТНОЕ БЮРО ТЕХНИЧЕСКОЙ ИНВЕНТАРИЗАЦИИ
Железнодорожный филиал
Реутовский отдел

ПОЭТАЖНЫЙ ПЛАН
СТРОЕНИЕ ЛИТЕРА А

г. Реутов, Юбилейный проспект, дом 40
14 этаж, секция 4

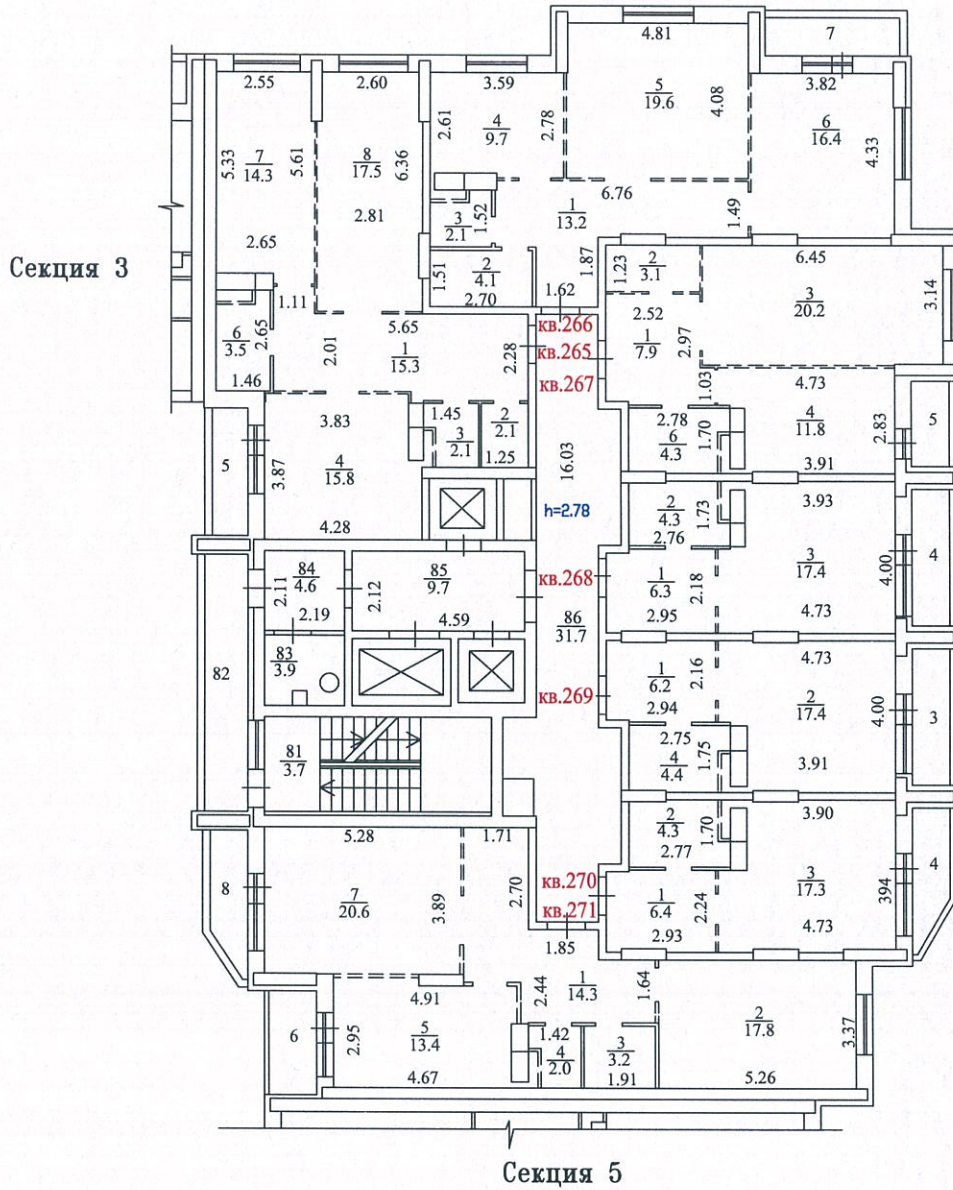

Условные обозначения:



----- местоположение перегородок согласно
планировке, рекомендованной проектом




Копия подготовлена
по состоянию на
чертил

22.10.2015
22.05.2015

Масштаб 1:200

Начальник Реутовского отдела
Железнодорожного филиала ГУН МО "МОБИТ"

ПОЭТАЖНЫЙ ПЛАН
 СТРОЕНИЕ ЛИТЕРА А
 г. Реутов, Юбилейный проспект, дом 40
 15 этаж, секция 4

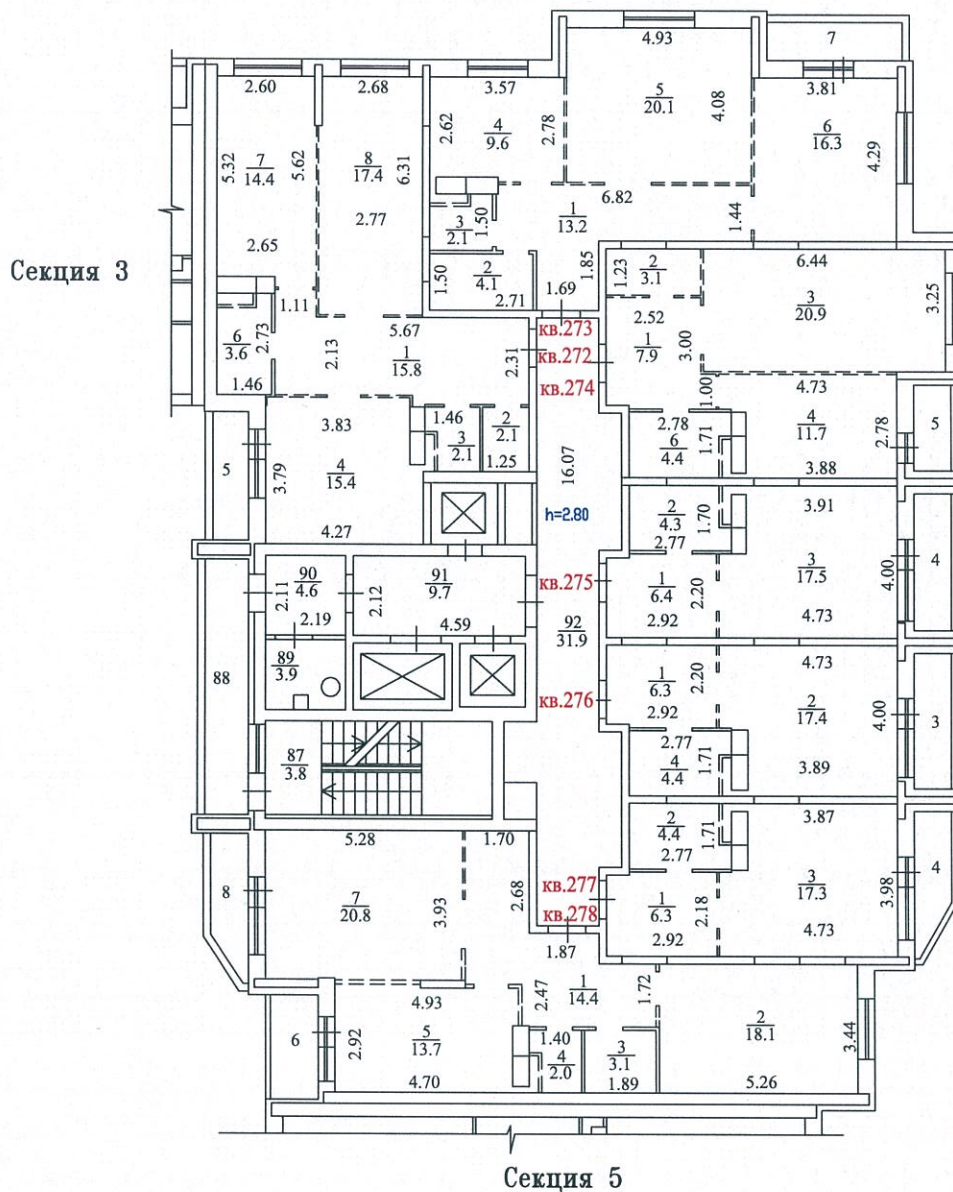

Условные обозначения:

- местоположение перегородок согласно планировке, рекомендованной проектом



Масштаб 1:200

Начальник Реутовского отдела
 Железнодорожного филиала ГУП МО "МОБИ"


[Handwritten signature]

Государственное унитарное предприятие
МОСКОВСКОЕ ОБЛАСТНОЕ БЮРО ТЕХНИЧЕСКОЙ ИНВЕНТАРИЗАЦИИ
Железнодорожный филиал
Реутовский отдел

ПОЭТАЖНЫЙ ПЛАН
СТРОЕНИЕ ЛИТЕРА А

г. Реутов, Юбилейный проспект, дом 40
16 этаж, секция 4

Секция 3

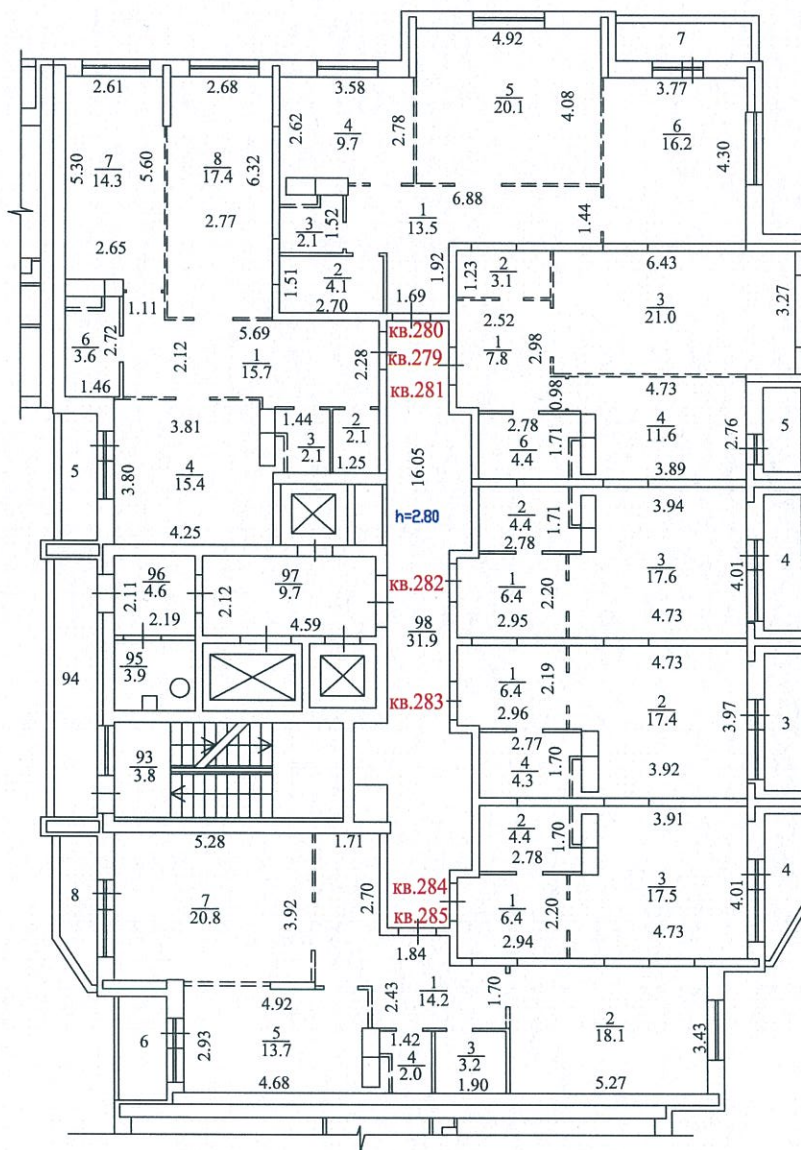

Секция 5

Условные обозначения:



местоположение перегородок согласно
планировке, рекомендованной проектом



Копия изготовлена
по состоянию на
чертил

22.10.2015
22.05.2015

Масштаб 1:200


Начальник Реутовского отдела
Железнодорожного филиала ГУП МО "МОБТИ"

Государственное унитарное предприятие
МОСКОВСКОЕ ОБЛАСТНОЕ БЮРО ТЕХНИЧЕСКОЙ ИНВЕНТАРИЗАЦИИ
Железнодорожный филиал
Реутовский отдел

ПОЭТАЖНЫЙ ПЛАН
СТРОЕНИЕ ЛИТЕРА А

г. Реутов, Юбилейный проспект, дом 40
17 этаж, секция 4

Секция 3

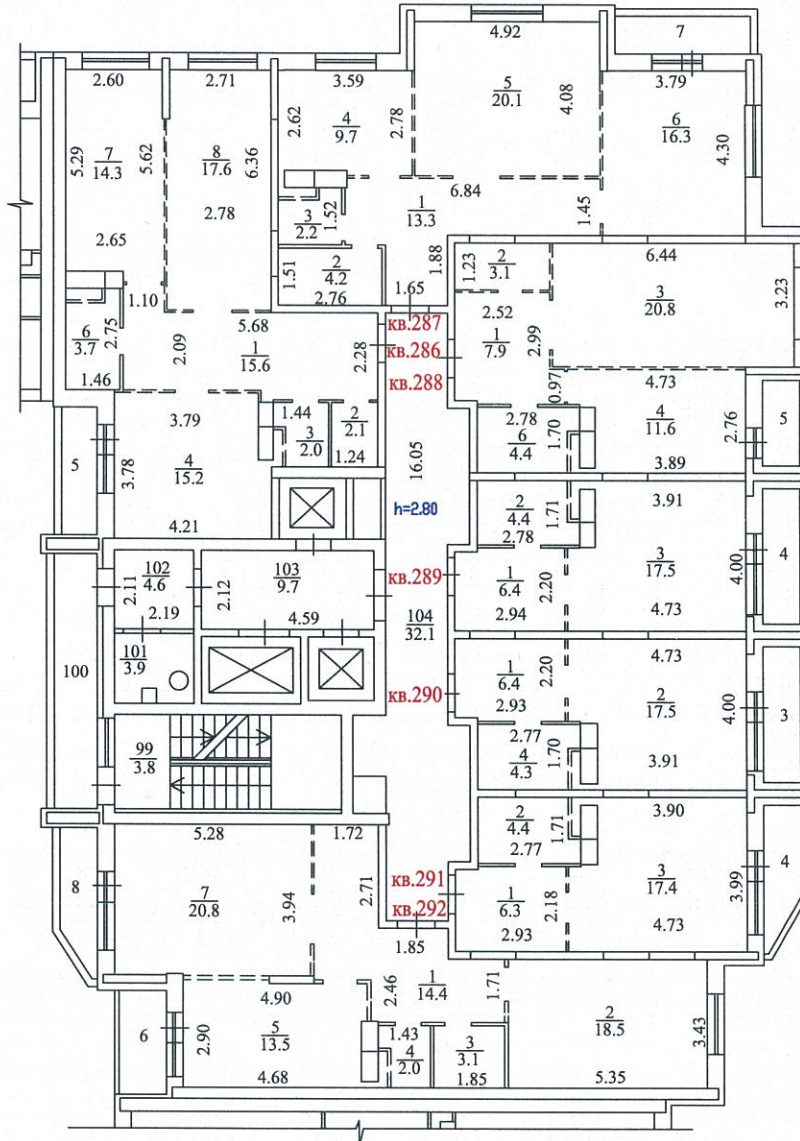

Секция 5

Условные обозначения:



местоположение перегородок согласно
планировке, рекомендованной проектом



Копия изготовлена
по состоянию на
чертил

22.10.2015
22.05.2015

Масштаб 1:200


Начальник Реутовского отдела
Железнодорожного филиала ГУП МО "МОБИ"

Государственное унитарное предприятие
 МОСКОВСКОЕ ОБЛАСТНОЕ БЮРО ТЕХНИЧЕСКОЙ ИНВЕНТАРИЗАЦИИ
 Железнодорожный филиал
 Реутовский отдел

ПОЭТАЖНЫЙ ПЛАН
 СТРОЕНИЕ ЛИТЕРА А

г. Реутов, Юбилейный проспект, дом 40
 18 этаж, секция 4

Секция 3

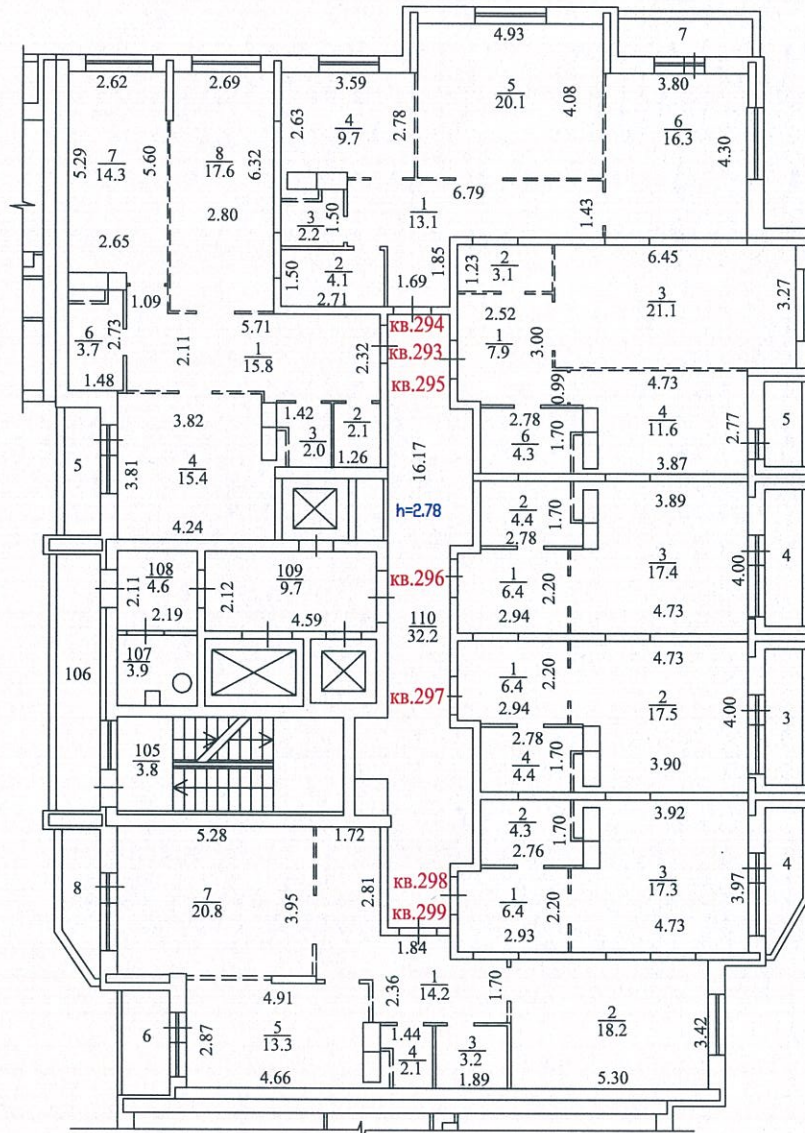

Секция 5

Условные обозначения:

- местоположение перегородок согласно
 планировке, рекомендованной проектом




Масштаб 1:200

Начальник Реутовского отдела
 Железнодорожного филиала ГУП МО "МОБИ"

Государственное унитарное предприятие
 МОСКОВСКОЕ ОБЛАСТНОЕ БЮРО ТЕХНИЧЕСКОЙ ИНВЕНТАРИЗАЦИИ
 Железнодорожный филиал
 Реутовский отдел

ПОЭТАЖНЫЙ ПЛАН
 СТРОЕНИЕ ЛИТЕРА А
 г. Реутов, Юбилейный проспект, дом 40
 19 этаж, секция 4

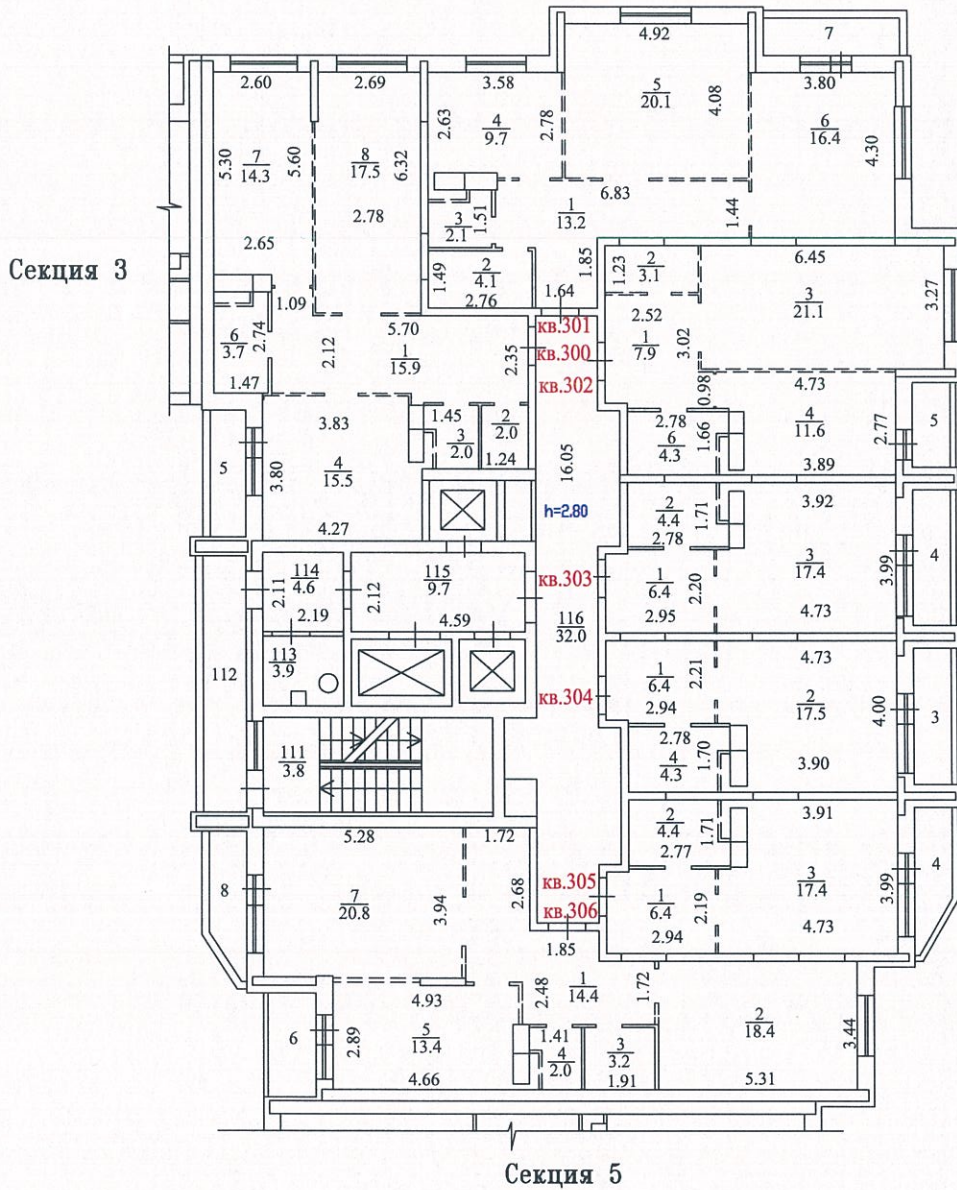

Условные обозначения:

- место положение перегородок согласно планировке, рекомендованной проектом




Масштаб 1:200

Начальник Реутовского отдела
 Железнодорожного филиала ГУП МО "МОБТИ"

Государственное унитарное предприятие
 МОСКОВСКОЕ ОБЛАСТНОЕ БЮРО ТЕХНИЧЕСКОЙ ИНВЕНТАРИЗАЦИИ
 Железнодорожный филиал
 Реутовский отдел

ПОЭТАЖНЫЙ ПЛАН
 СТРОЕНИЕ ЛИТЕРА А
 г. Реутов, Юбилейный проспект, дом 40
 20 этаж, секция 4

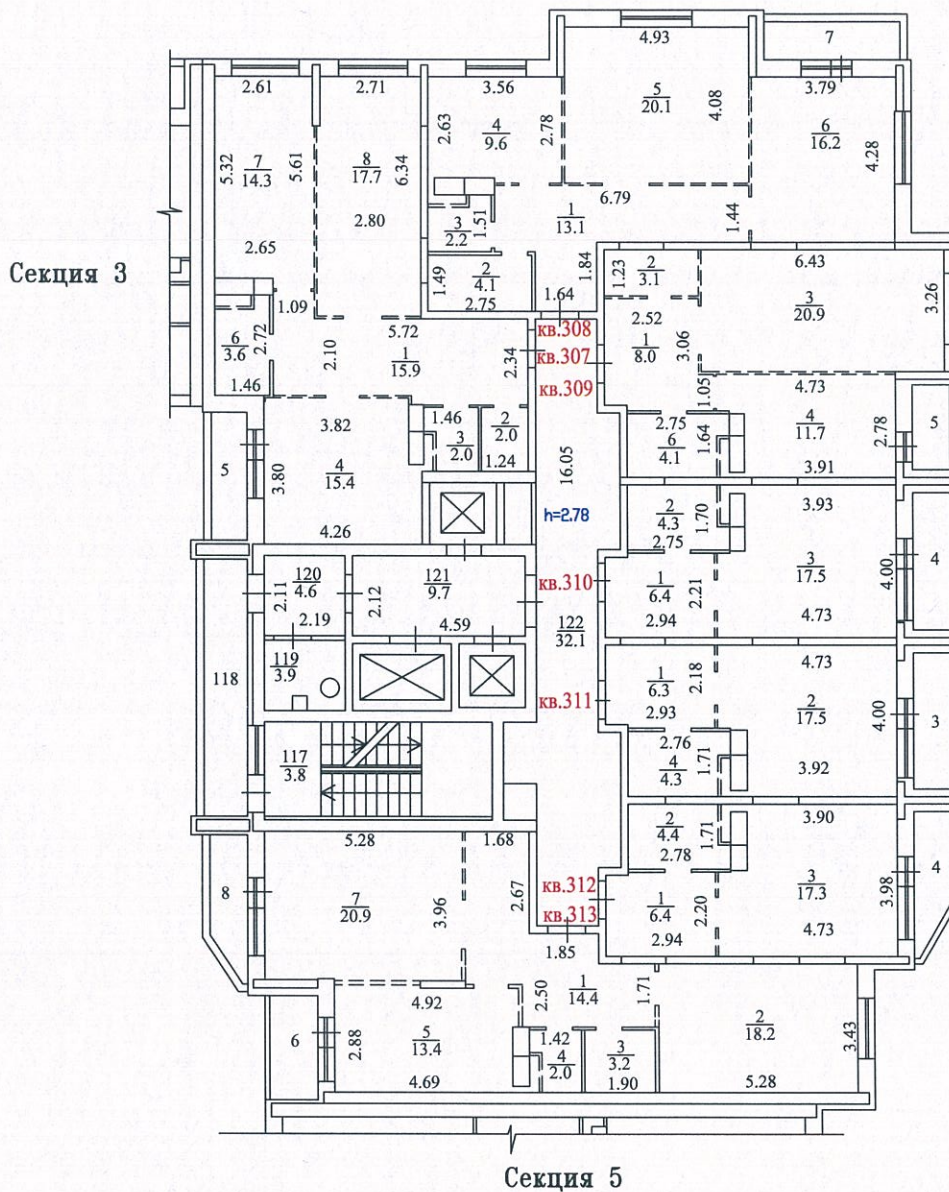

Условные обозначения:



----- местоположение перегородок согласно
 планировке, рекомендованной проектом



Копия изготовлена
 в соответствии на
 чертил


22.10.2015
 22.05.2015

Масштаб 1:200

Начальник Реутовского отдела *
 Железнодорожного филиала ГУП МО "МОБИ"

Государственное унитарное предприятие
 МОСКОВСКОЕ ОБЛАСТНОЕ БЮРО ТЕХНИЧЕСКОЙ ИНВЕНТАРИЗАЦИИ
 Железнодорожный филиал
 Реутовский отдел

ПОЭТАЖНЫЙ ПЛАН
 СТРОЕНИЕ ЛИТЕРА А
 г. Реутов, Юбилейный проспект, дом 40
 21 этаж, секция 4

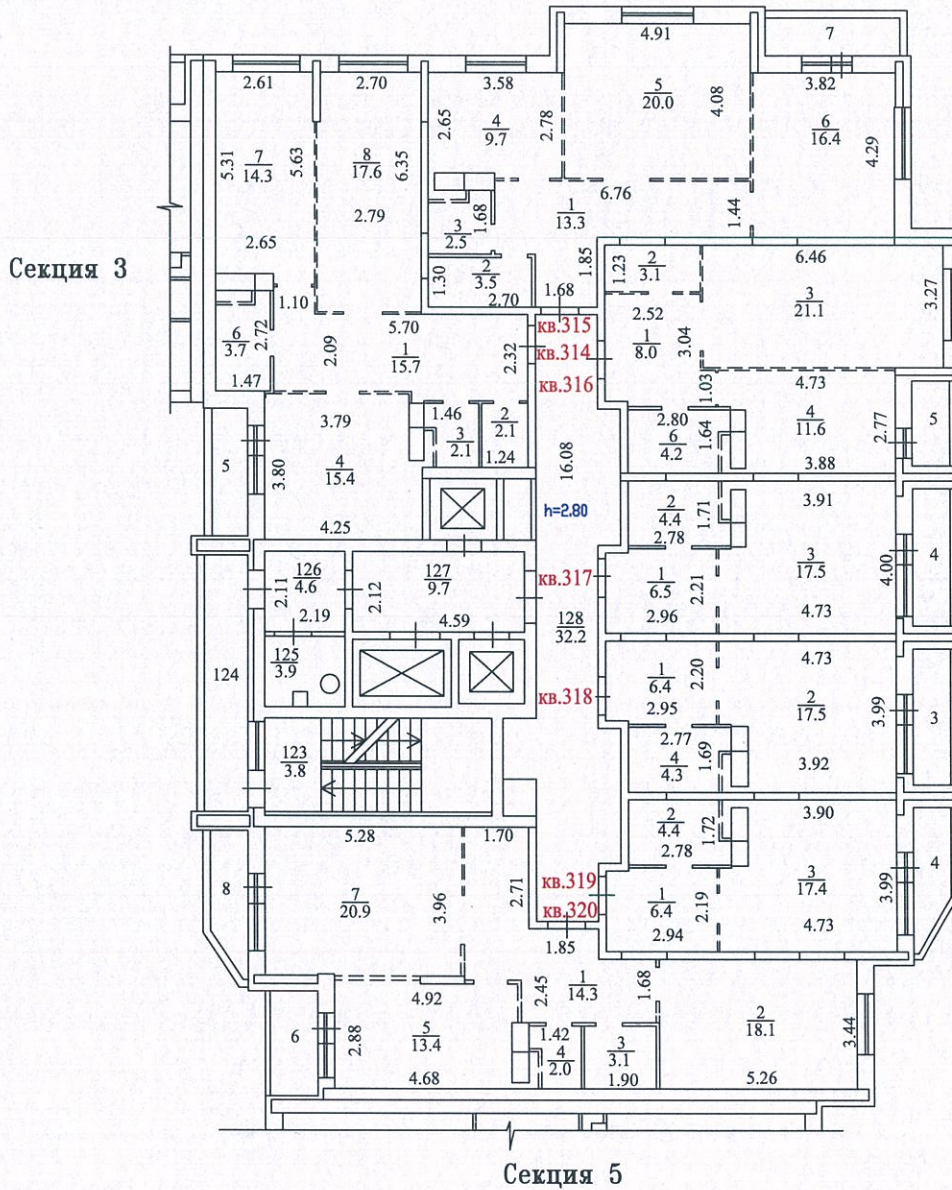

Условные обозначения:


- местоположение перегородок согласно
 планировке, рекомендованной проектом



Копия изготовлена
 до состоянию на
 чертил
 22.10.2015
 22.05.2015
 Начальник Реутовского отдела *
 Железнодорожного филиала ГУП МО "МОБИ"

Масштаб 1:200

ПОЭТАЖНЫЙ ПЛАН
 СТРОЕНИЕ ЛИТЕРА А
 г. Реутов, Юбилейный проспект, дом 40
 22 этаж, секция 4

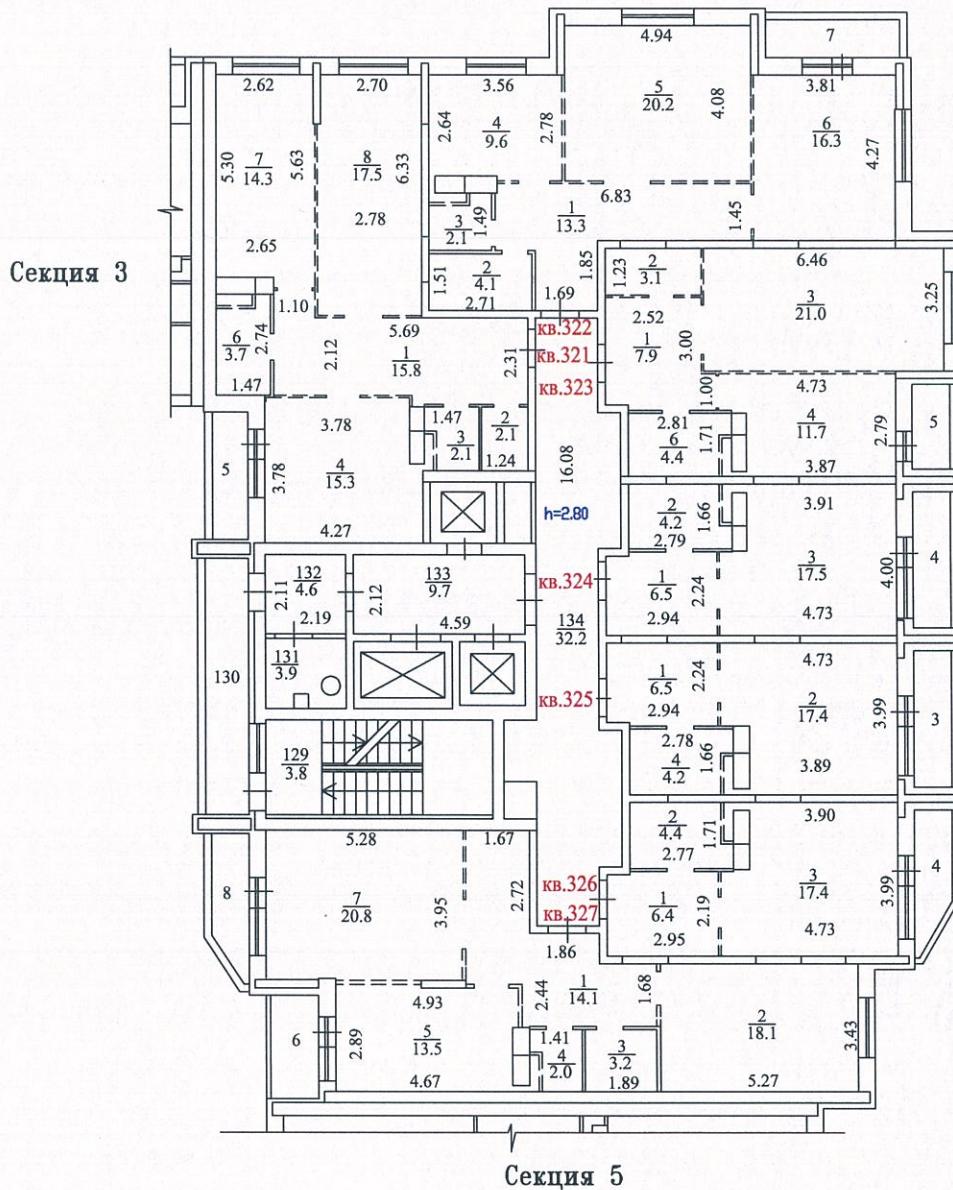

Условные обозначения:

- местоположение перегородок согласно планировке, рекомендованной проектом



Копия изготовлена
 по состоянию на
 чертил

22.10.2015
 22.05.2015


Масштаб 1:200

Начальник Реутовского отдела
 Железнодорожного филиала ГТУИ МО "МОБИ"

Государственное унитарное предприятие
 МОСКОВСКОЕ ОБЛАСТНОЕ БЮРО ТЕХНИЧЕСКОЙ ИНВЕНТАРИЗАЦИИ
 Железнодорожный филиал
 Реутовский отдел

ПОЭТАЖНЫЙ ПЛАН
 СТРОЕНИЕ ЛИТЕРА А

г. Реутов, Юбилейный проспект, дом 40
 23 этаж, секция 4

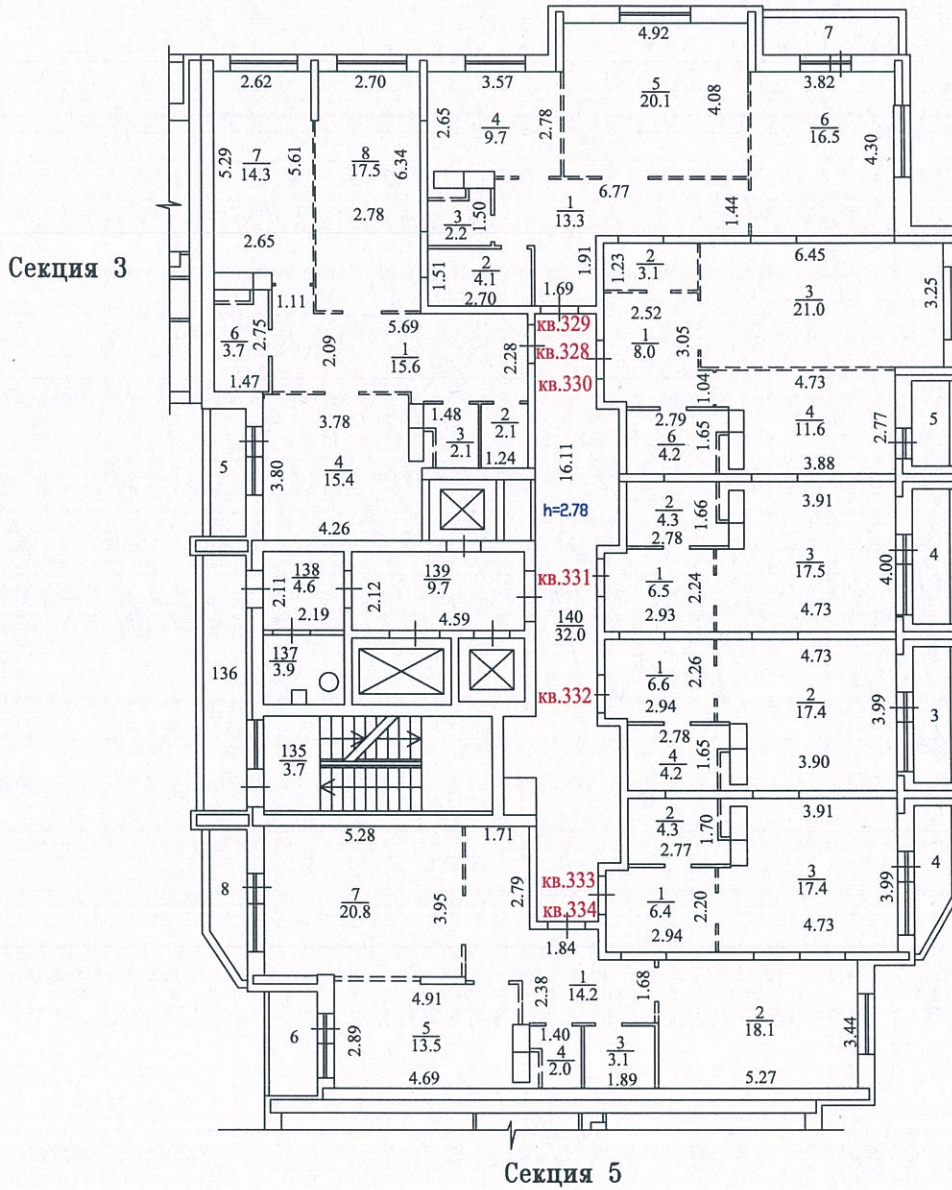

Условные обозначения:



местоположение перегородок согласно
 планировке, рекомендованной проектом



Копия изготовлена
 по состоянию на
 черт. 1

22.10.2015
 22.05.2015

Масштаб 1:200


Начальник Реутовского отдела
 Железнодорожного филиала ГУП МО "МОБИ"

Государственное унитарное предприятие
МОСКОВСКОЕ ОБЛАСТНОЕ БЮРО ТЕХНИЧЕСКОЙ ИНВЕНТАРИЗАЦИИ
Железнодорожный филиал
Реутовский отдел

ПОЭТАЖНЫЙ ПЛАН
СТРОЕНИЕ ЛИТЕРА А

г. Реутов, Юбилейный проспект, дом 40
24 этаж, секция 4

Секция 3

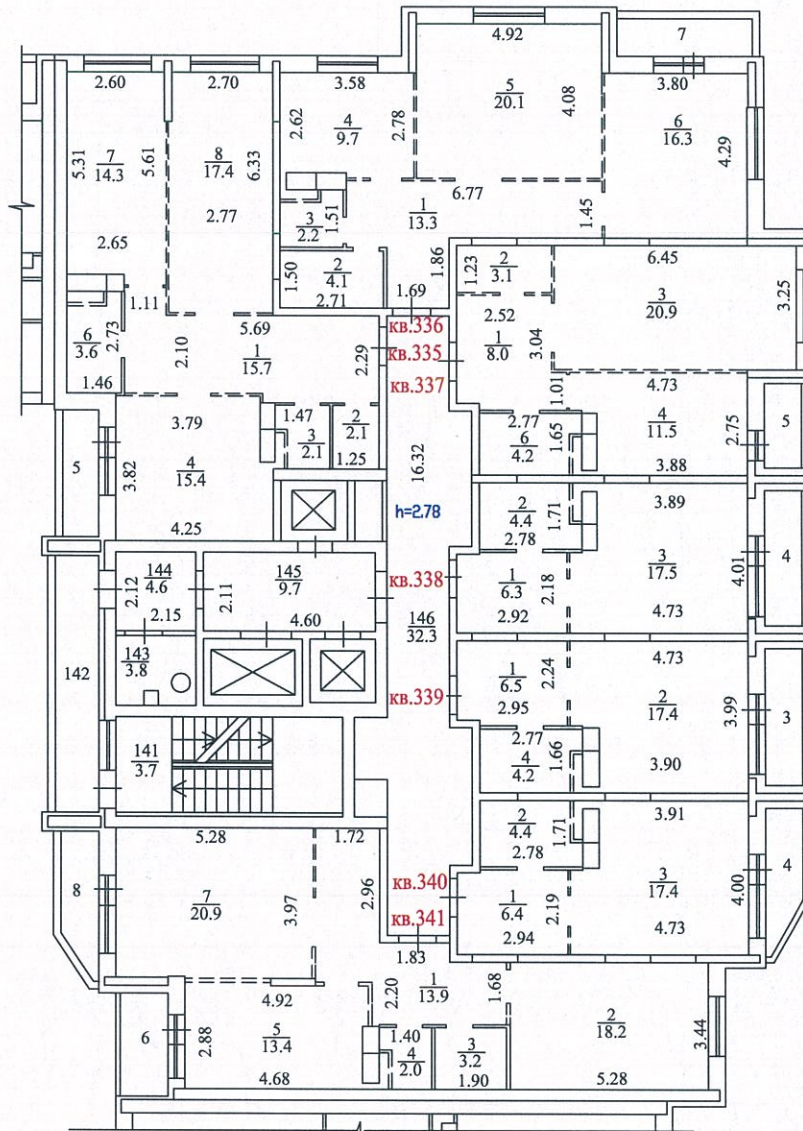

Секция 5

Условные обозначения:



местоположение перегородок согласно
планировке, рекомендованной проектом



Копия изготовлена
по состоянию на
чертил


22.10.2015
22.05.2015

Масштаб 1:200

Начальник Реутовского отдела
Железнодорожного филиала ГУП МО "МОБИ"

Государственное унитарное предприятие
 МОСКОВСКОЕ ОБЛАСТНОЕ БЮРО ТЕХНИЧЕСКОЙ ИНВЕНТАРИЗАЦИИ
 Железнодорожный филиал
 Реутовский отдел

ПОЭТАЖНЫЙ ПЛАН
 СТРОЕНИЕ ЛИТЕРА А
 г. Реутов, Юбилейный проспект, дом 40
 25 этаж, секция 4

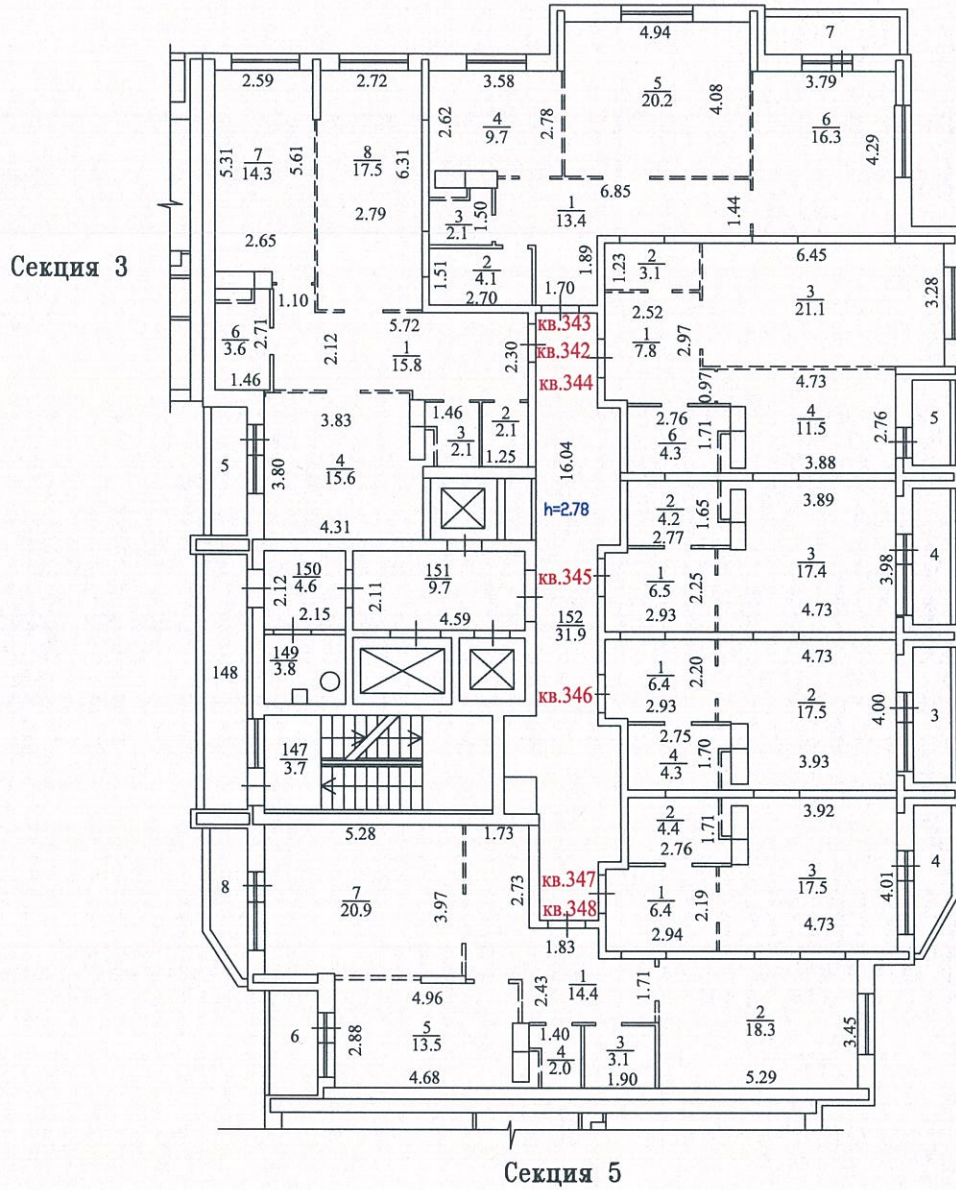

Условные обозначения:



местоположение перегородок согласно
 планировке, рекомендованной проектом.



Масштаб 1:200

Начальник Реутовского отдела
 Железнодорожного филиала ГУП МО "МОВТИ"