


ПОЭТАЖНЫЙ ПЛАН
 СТРОЕНИЕ ЛИТЕРА А
 г. Реутов, Юбилейный проспект, дом 40
 2 этаж, секция 5

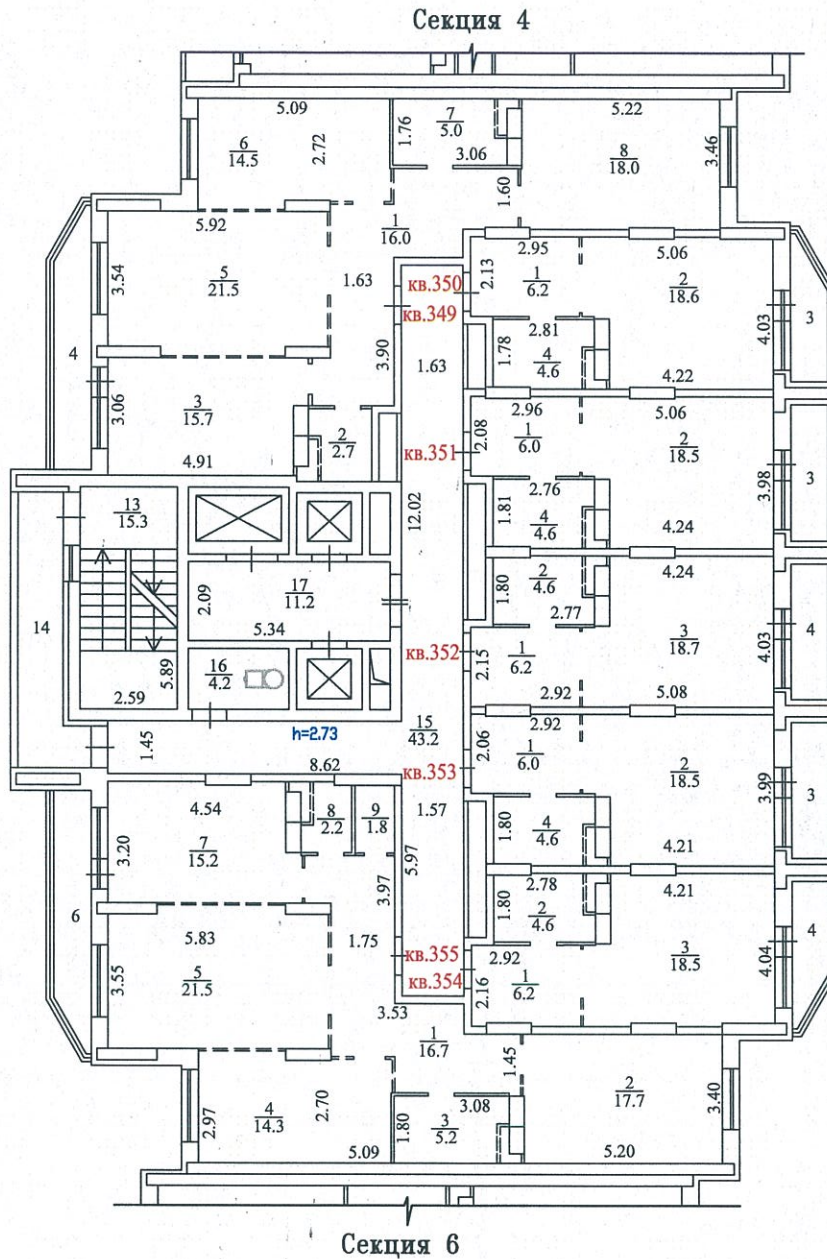

Условные обозначения:



местоположение перегородок согласно
 планировке, рекомендованной проектом



22.10.2015

22.05.2015


Ваше Имя

Масштаб 1:200

Начальник Реутовского отдела
 Железнодорожного филиала ГУП МО "МОБТИ"

Государственное унитарное предприятие
МОСКОВСКОЕ ОБЛАСТНОЕ БЮРО ТЕХНИЧЕСКОЙ ИНВЕНТАРИЗАЦИИ
Железнодорожный филиал
Реутовский отдел

ПОЭТАЖНЫЙ ПЛАН
СТРОЕНИЕ ЛИТЕРА А
г. Реутов, Юбилейный проспект, дом 40
3 этаж, секция 5

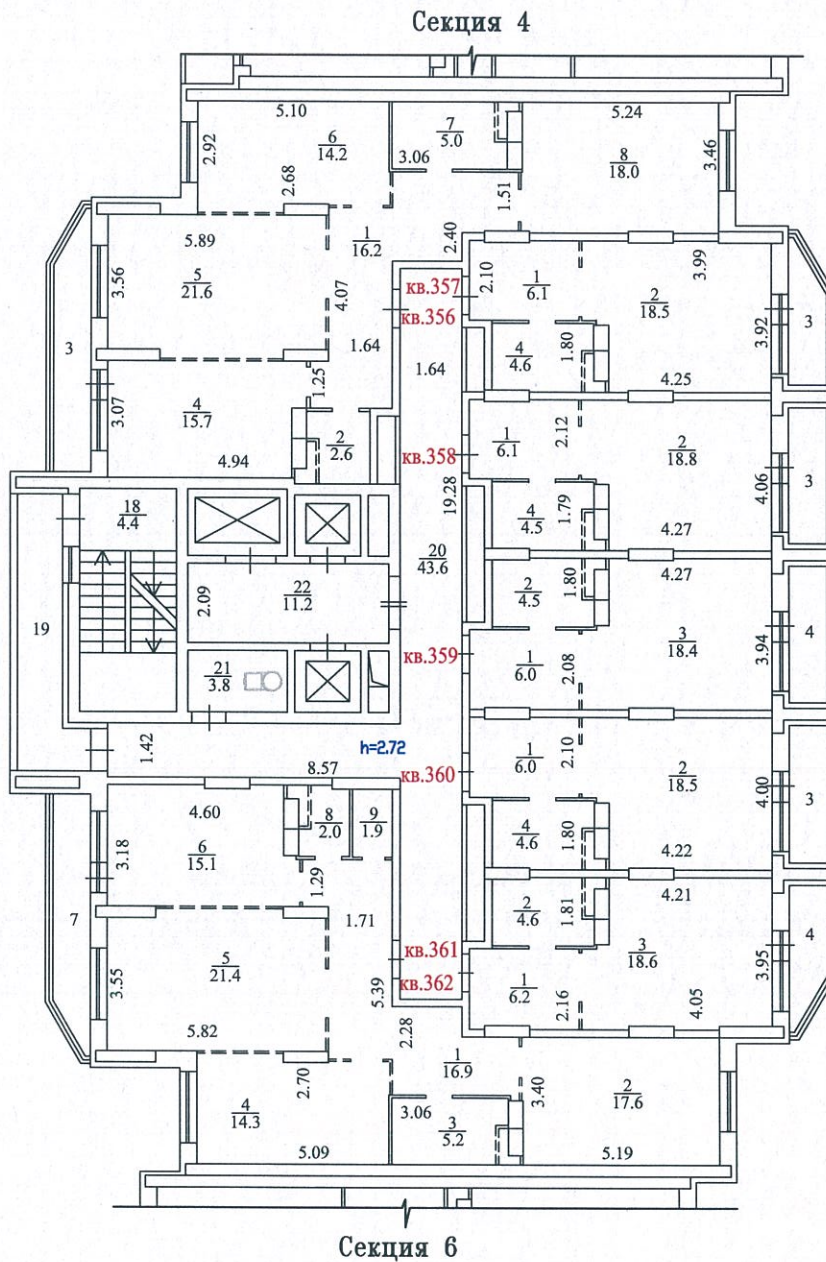

Условные обозначения:



местоположение переговорок согласно
планировке, рекомендованной проектом



Копия изготовлена
по состоянию на
черт.д.


Начальник Реутовского отдела
Железнодорожного филиала ГУП МО "МОБИ"

22.10.2015

22.05.2015

Масштаб 1:200

ПОЭТАЖНЫЙ ПЛАН
СТРОЕНИЕ ЛИТЕРА А
г. Реутов, Юбилейный проспект, дом 40
4 этаж, секция 5

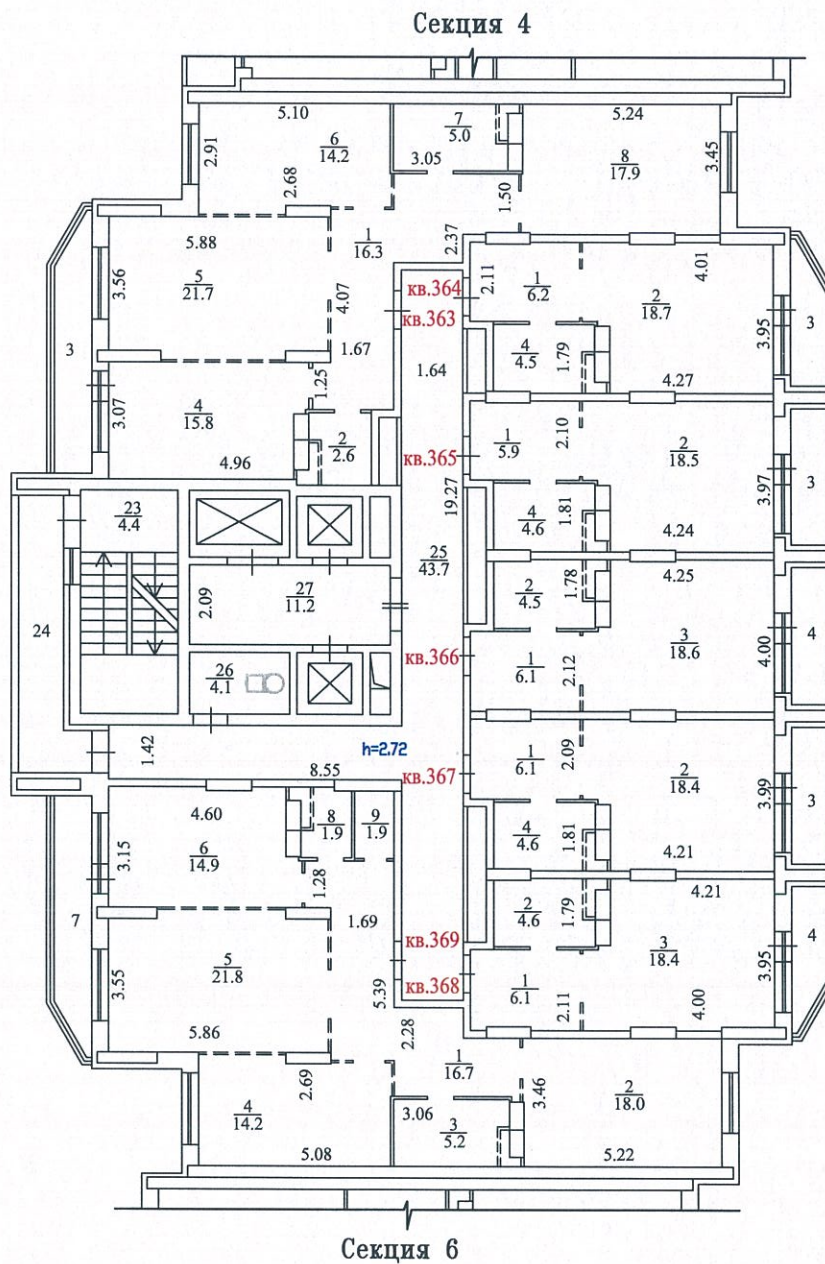

Условные обозначения:




----- местоположение перегородок согласно планировке, рекомендованной проектом



22.10.2015
22.05.2015

ПОЭТАЖНЫЙ ПЛАН
 СТРОЕНИЕ ЛИТЕРА А
 г. Реутов, Юбилейный проспект, дом 40
 5 этаж, секция 5

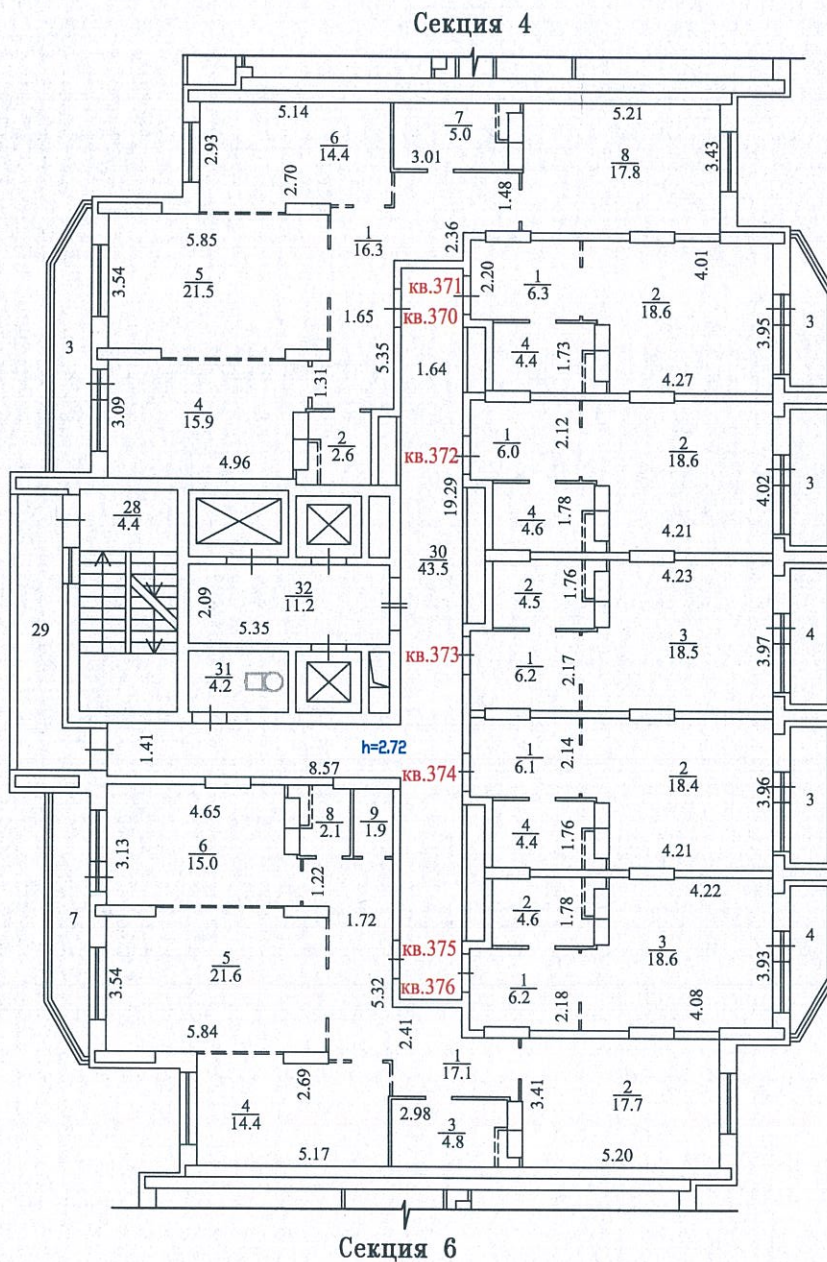

Условные обозначения:



местоположение перегородок согласно
 планировке, рекомендованной проектом



Копия изготовлена
 по состоянию на
 чертил

22.10.2015

22.05.2015


Handwritten signature

Масштаб 1:200

Начальник Реутовского отдела
 Железнодорожного филиала ГУП МО "МОБИ"

Государственное унитарное предприятие
МОСКОВСКОЕ ОБЛАСТНОЕ БЮРО ТЕХНИЧЕСКОЙ ИНВЕНТАРИЗАЦИИ
Железнодорожный филиал
Реутовский отдел

ПОЭТАЖНЫЙ ПЛАН
СТРОЕНИЕ ЛИТЕРА А
г. Реутов, Юбилейный проспект, дом 40
6 этаж, секция 5

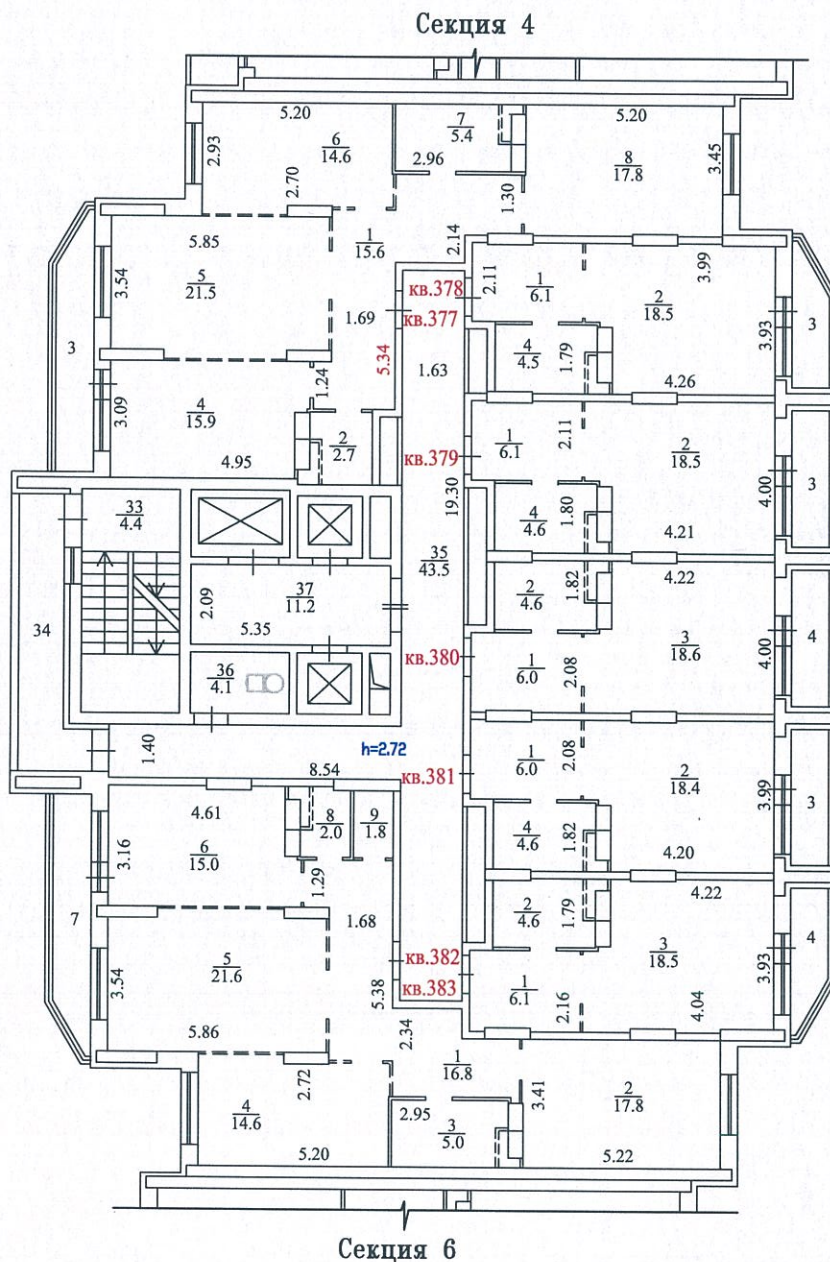

Условные обозначения:

- местоположение перегородок согласно планировке, рекомендованной проектом




22.10.2015
22.05.2015
[Signature]

Масштаб 1:200

Начальник Реутовского отдела
Железнодорожного филиала ГУП МО "МОБТИ"

ПОЭТАЖНЫЙ ПЛАН
 СТРОЕНИЕ ЛИТЕРА А
 г. Реутов, Юбилейный проспект, дом 40
 7 этаж, секция 5

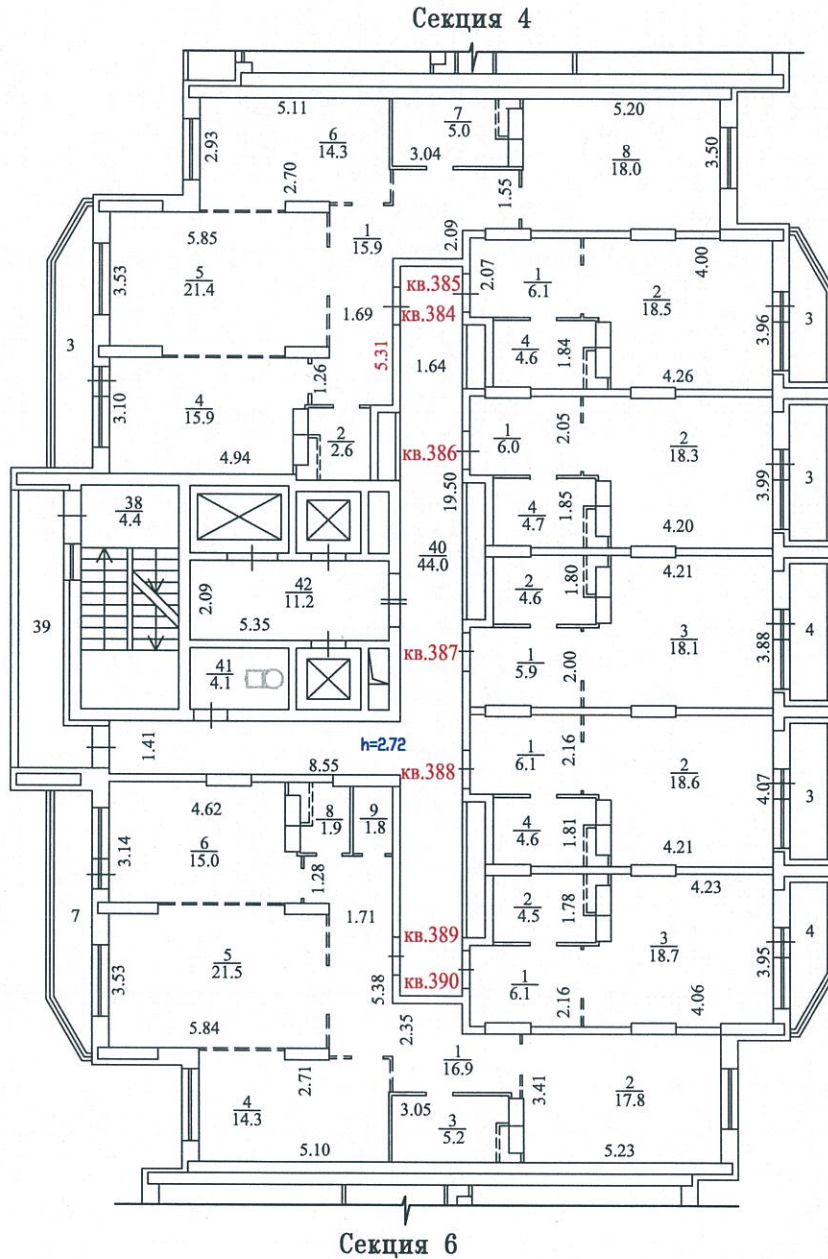

Условные обозначения:

- местоположение перегородок согласно
 планировке, рекомендованной проектом




Копия изготовлена
 по состоянию на
 22.10.2015
 22.05.2015

Масштаб 1:200

Начальник Реутовского отдела
 Железнодорожного филиала ТУП МО "МОБИ"

ПОЭТАЖНЫЙ ПЛАН
СТРОЕНИЕ ЛИТЕРА А
г. Реутов, Юбилейный проспект, дом 40
8 этаж, секция 5

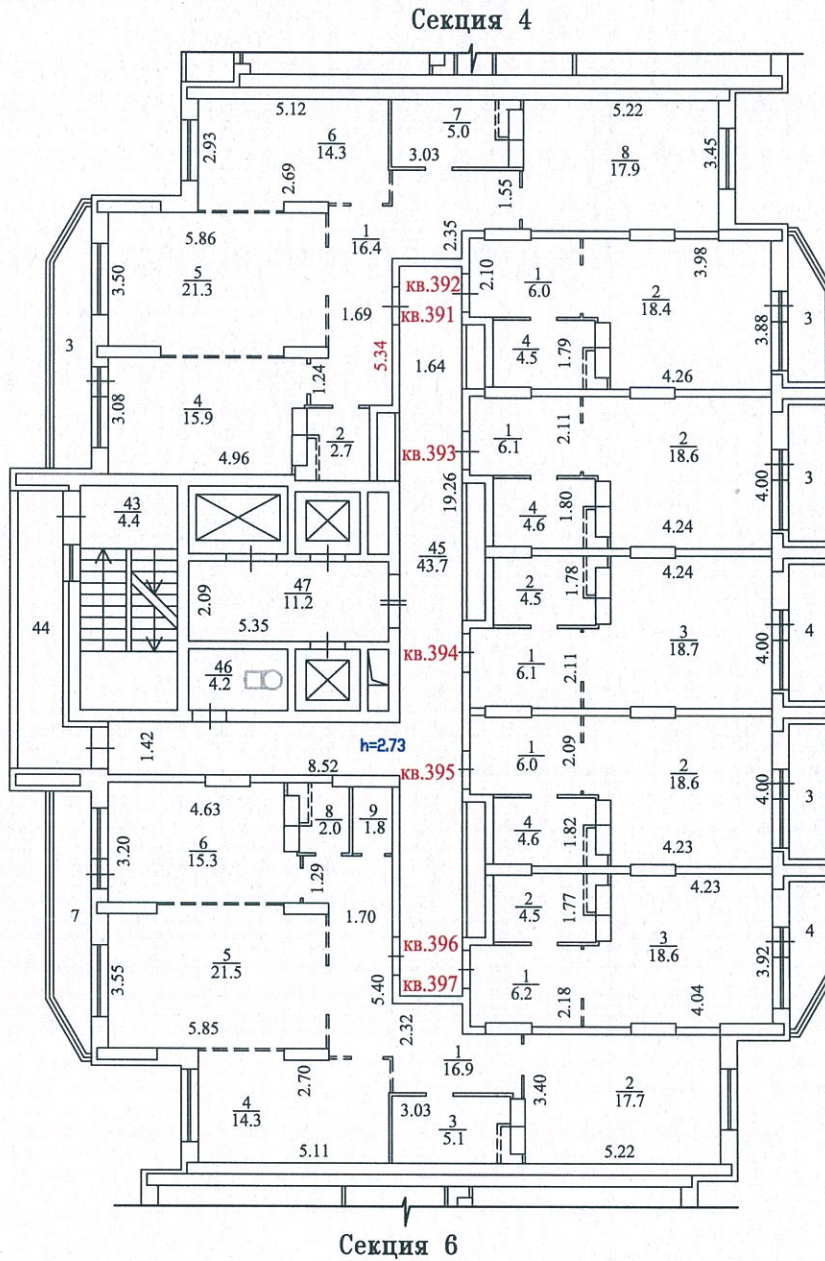

Условные обозначения:

- местоположение перегородок согласно планировке, рекомендованной проектом



22.10.2015

22.05.2015


[Signature]

Масштаб 1:200

Начальник Реутовского отдела
Железнодорожного филиала ГУП МО "МОБИ"

Государственное унитарное предприятие
 МОСКОВСКОЕ ОБЛАСТНОЕ БЮРО ТЕХНИЧЕСКОЙ ИНВЕНТАРИЗАЦИИ
 Железнодорожный филиал
 Реутовский отдел

ПОЭТАЖНЫЙ ПЛАН
 СТРОЕНИЕ ЛИТЕРА А
 г. Реутов, Юбилейный проспект, дом 40
 9 этаж, секция 5

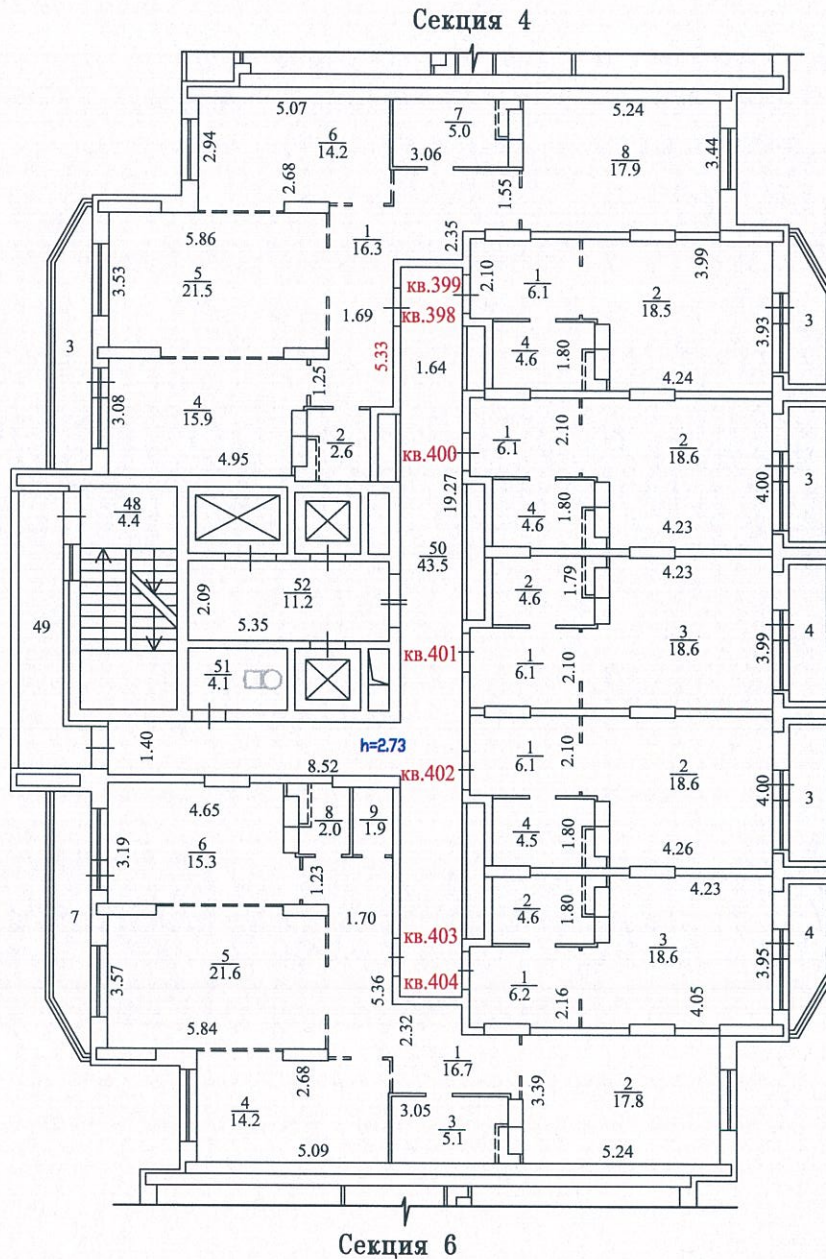

Условные обозначения:



местоположение перегородок согласно
 планировке, рекомендованной проектом




Копия изготовлена
 22.10.2015
 по состоянию на
 22.05.2015
 чертил

Масштаб 1:200

Начальник Реутовского отдела
 Железнодорожного филиала ГУП МО "МОБИ"

Государственное унитарное предприятие
 МОСКОВСКОЕ ОБЛАСТНОЕ БЮРО ТЕХНИЧЕСКОЙ ИНВЕНТАРИЗАЦИИ
 Железнодорожный филиал
 Реутовский отдел

ПОЭТАЖНЫЙ ПЛАН
 СТРОЕНИЕ ЛИТЕРА А
 г. Реутов, Юбилейный проспект, дом 40
 10 этаж, секция 5

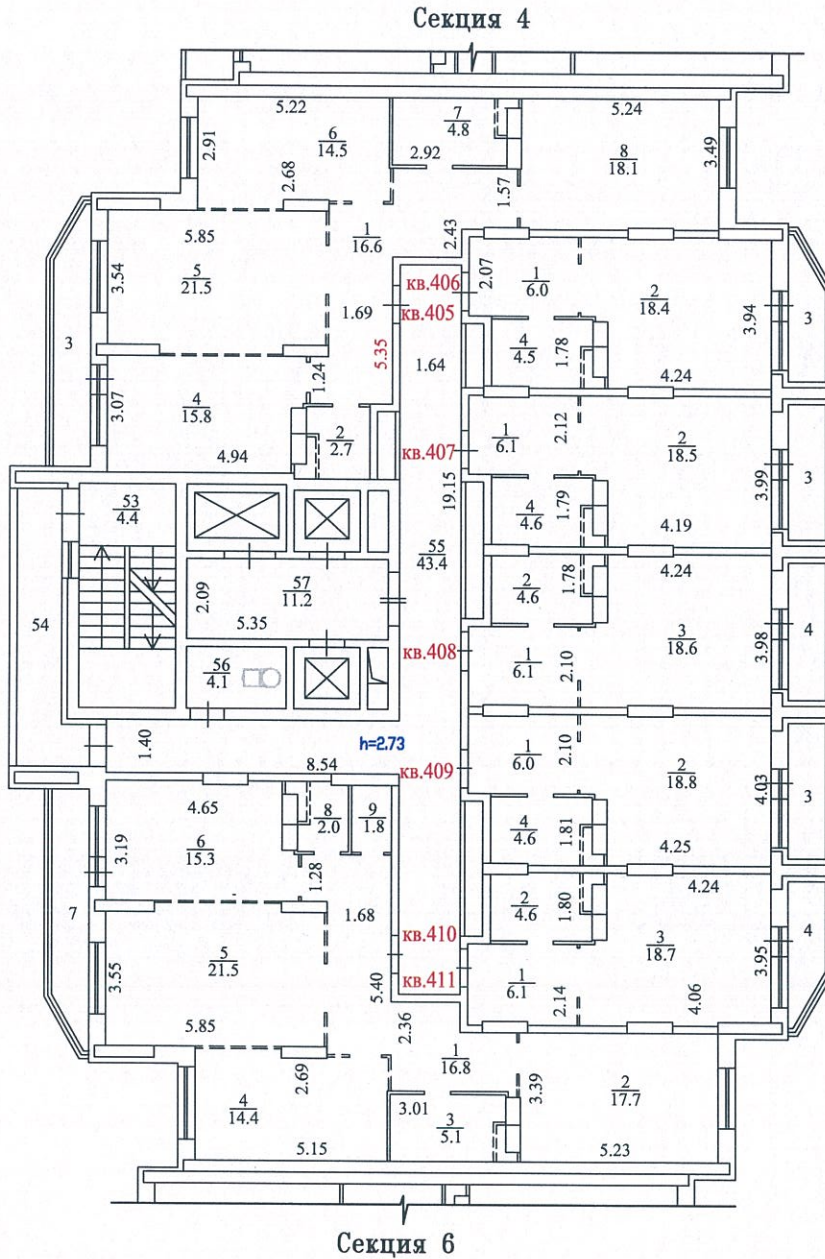

Условные обозначения:



----- местоположение перегородки согласно
 планировке, рекомендованной проектом



22.10.2015


22.05.2015

[Handwritten signature]


Масштаб 1:200

Начальник Реутовского отдела
 Железнодорожного филиала ГУП МО "МОБИ"

ПОЭТАЖНЫЙ ПЛАН
СТРОЕНИЕ ЛИТЕРА А
г. Реутов, Юбилейный проспект, дом 40
11 этаж, секция 5

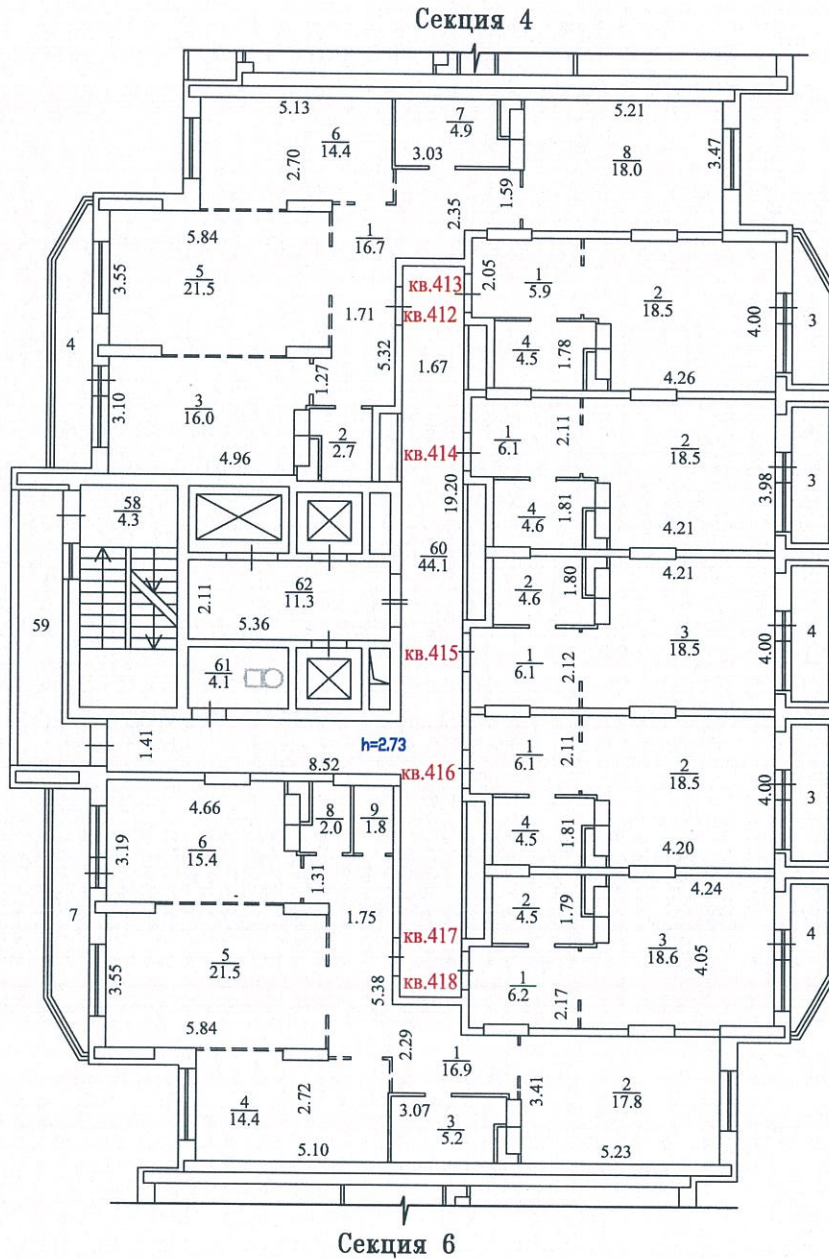

Условные обозначения:

 

местоположение перегородок согласно
планировке, рекомендованной проектом




Масштаб 1:200

Начальник Реутовского отдела
Железнодорожного филиала ГУП МО "МОБИ"

22.10.2015
22.05.2015
[Signature]

Государственное унитарное предприятие
 МОСКОВСКОЕ ОБЛАСТНОЕ БЮРО ТЕХНИЧЕСКОЙ ИНВЕНТАРИЗАЦИИ
 Железнодорожный филиал
 Реутовский отдел

ПОЭТАЖНЫЙ ПЛАН
 СТРОЕНИЕ ЛИТЕРА А
 г. Реутов, Юбилейный проспект, дом 40
 12 этаж, секция 5

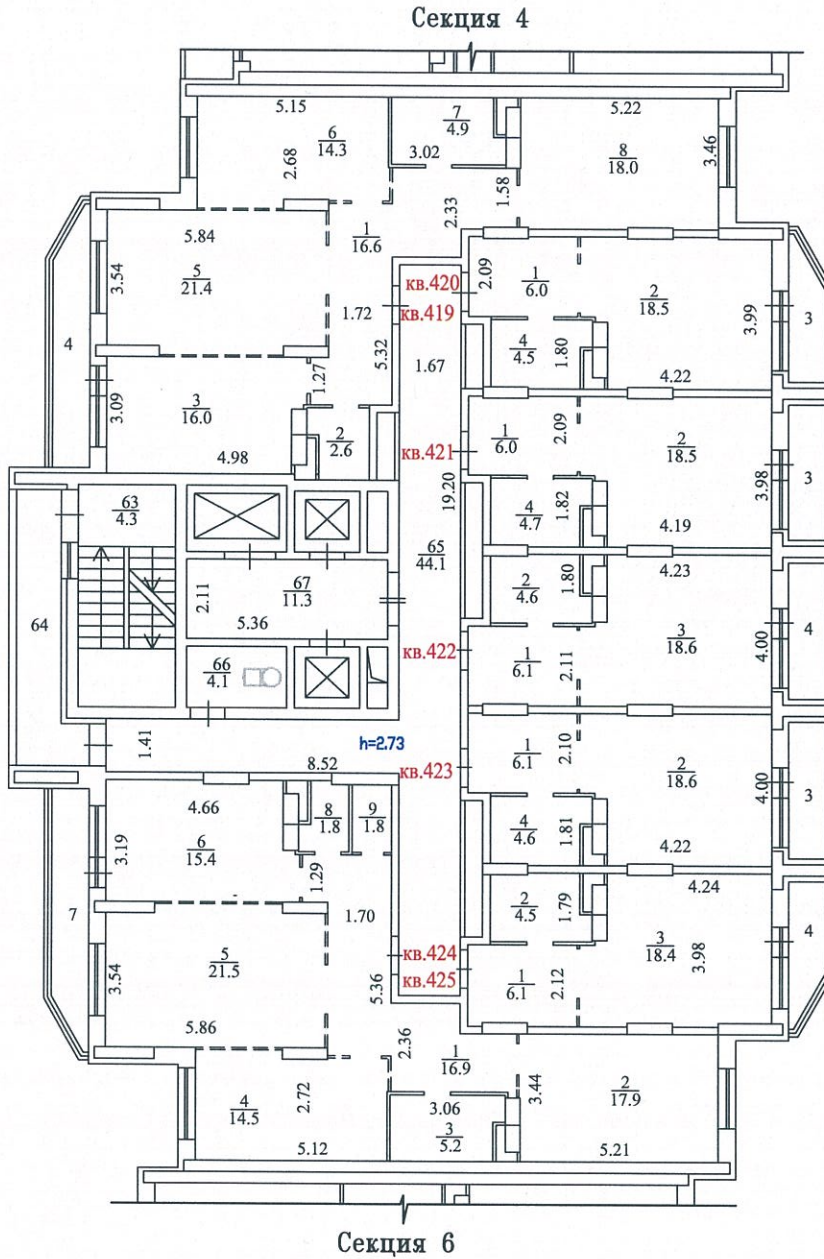

Условные обозначения:



местоположение перегородок согласно
 планировке, рекомендованной проектом



22.10.2015


22.05.2015

Копия изготовлена
 по состоянию на
 чертил

Масштаб 1:200

Начальник Реутовского отдела
 Железнодорожного филиала ГУП МО "МОБТИ"

ПОЭТАЖНЫЙ ПЛАН
 СТРОЕНИЕ ЛИТЕРА А
 г. Реутов, Юбилейный проспект, дом 40
 13 этаж, секция 5

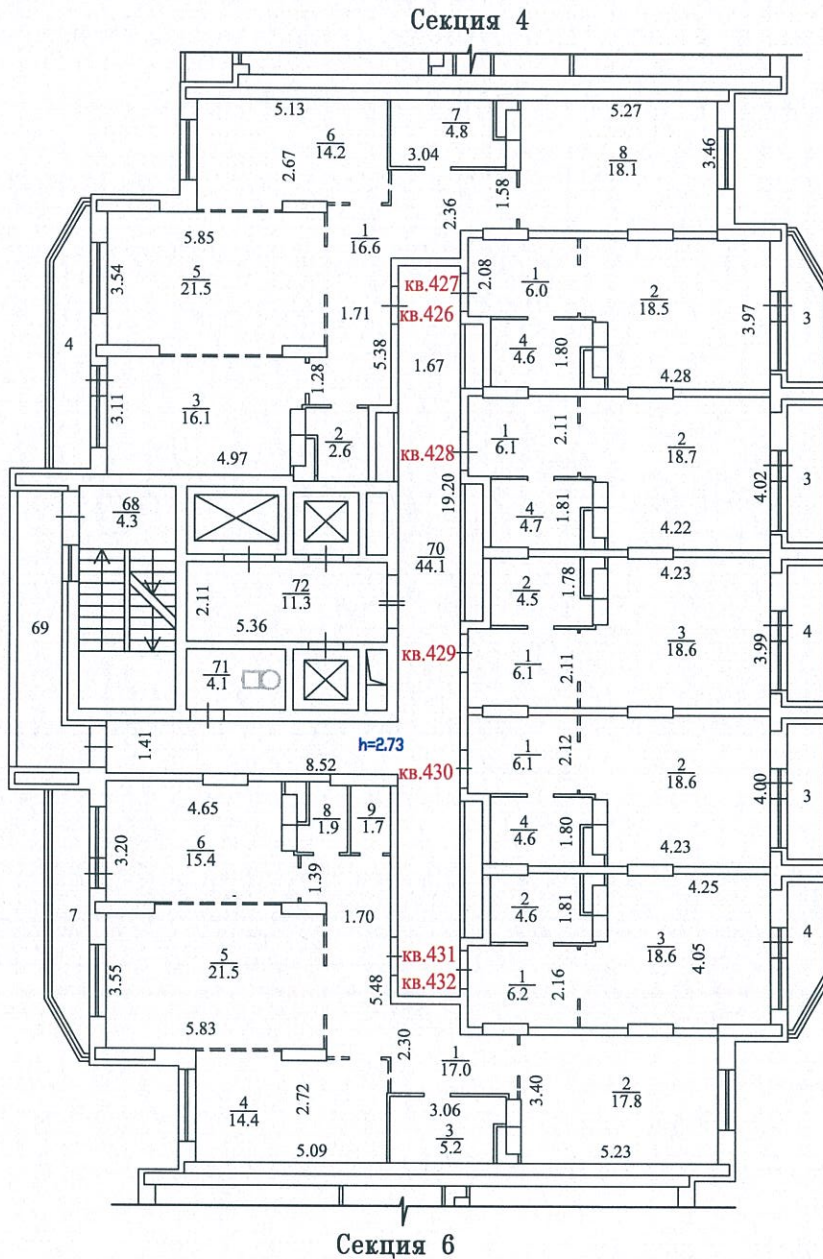

Условные обозначения:



----- местоположение перегородок согласно
 планировке, рекомендованной проектом



Копия изготовлена
 по состоянию на
 чертил


22.10.2015
 22.05.2015

Масштаб 1:200

Начальник Реутовского отдела
 Железнодорожного филиала ГУП МО "МОБИ"

ПОЭТАЖНЫЙ ПЛАН
СТРОЕНИЕ ЛИТЕРА А

г. Реутов, Юбилейный проспект, дом 40
14 этаж, секция 5

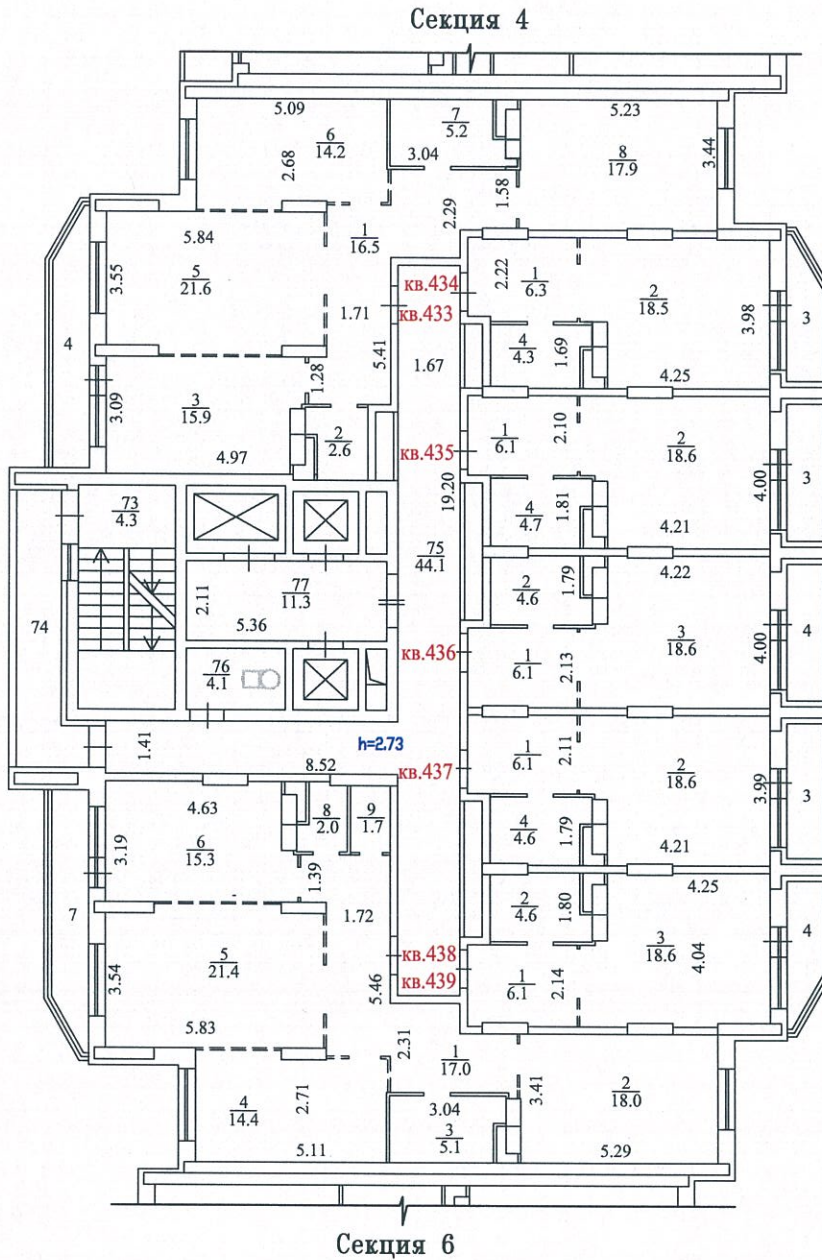

Условные обозначения:

- местоположение перегородок согласно
планировке, рекомендованной проектом




Масштаб 1:200

Начальник Реутовского отдела
Железнодорожного филиала ГУП МО "МОБИТ"

Государственное унитарное предприятие
 МОСКОВСКОЕ ОБЛАСТНОЕ БЮРО ТЕХНИЧЕСКОЙ ИНВЕНТАРИЗАЦИИ
 Железнодорожный филиал
 Реутовский отдел

ПОЭТАЖНЫЙ ПЛАН
 СТРОЕНИЕ ЛИТЕРА А
 г. Реутов, Юбилейный проспект, дом 40
 15 этаж, секция 5

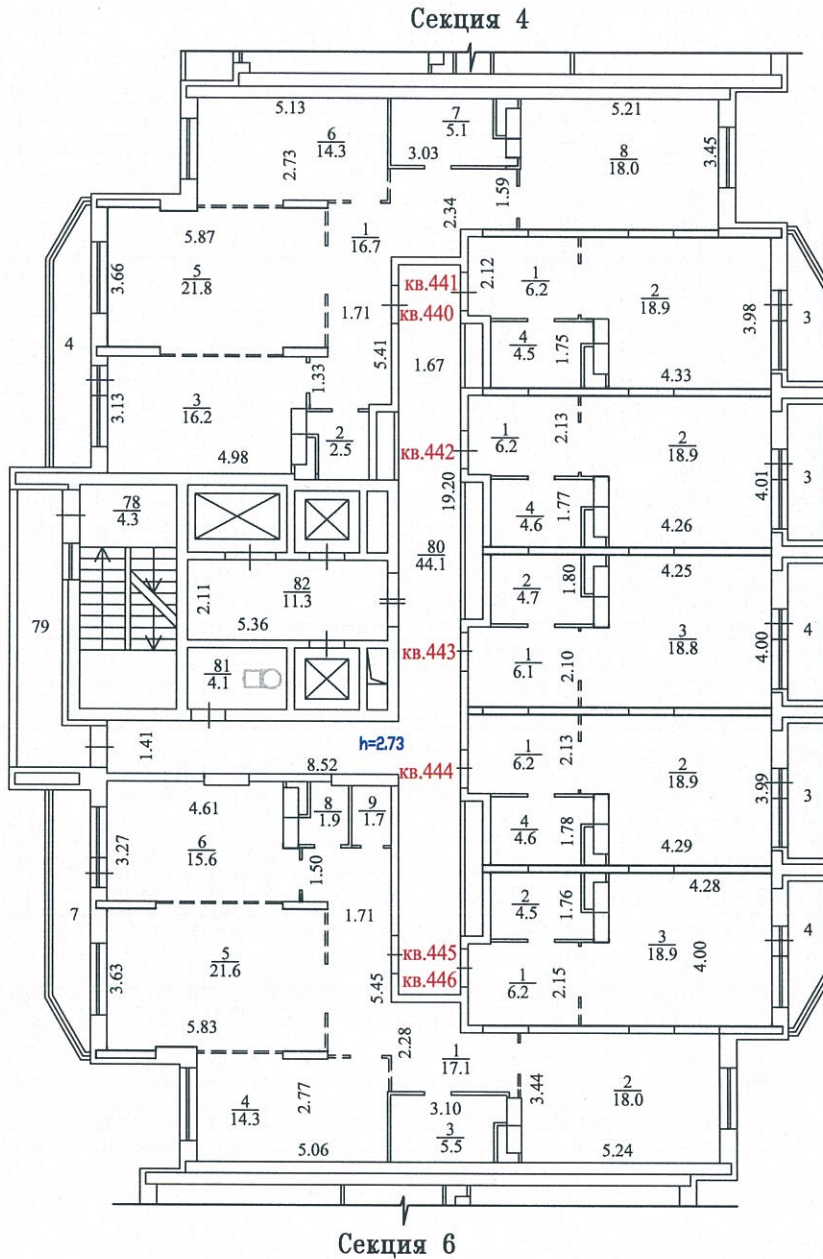

Условные обозначения:

- место положения перегородок согласно планировке, рекомендованной проектом



Копия изготовлена
 по состоянию на
 чертил


22.10.2015
 22.05.2015

Масштаб 1:200

Начальник Реутовского отдела
 Железнодорожного филиала ГУП МО "МОБИ"

Государственное унитарное предприятие
 МОСКОВСКОЕ ОБЛАСТНОЕ БЮРО ТЕХНИЧЕСКОЙ ИНВЕНТАРИЗАЦИИ
 Железнодорожный филиал
 Реутовский отдел

ПОЭТАЖНЫЙ ПЛАН
 СТРОЕНИЕ ЛИТЕРА А
 г. Реутов, Юбилейный проспект, дом 40
 16 этаж, секция 5

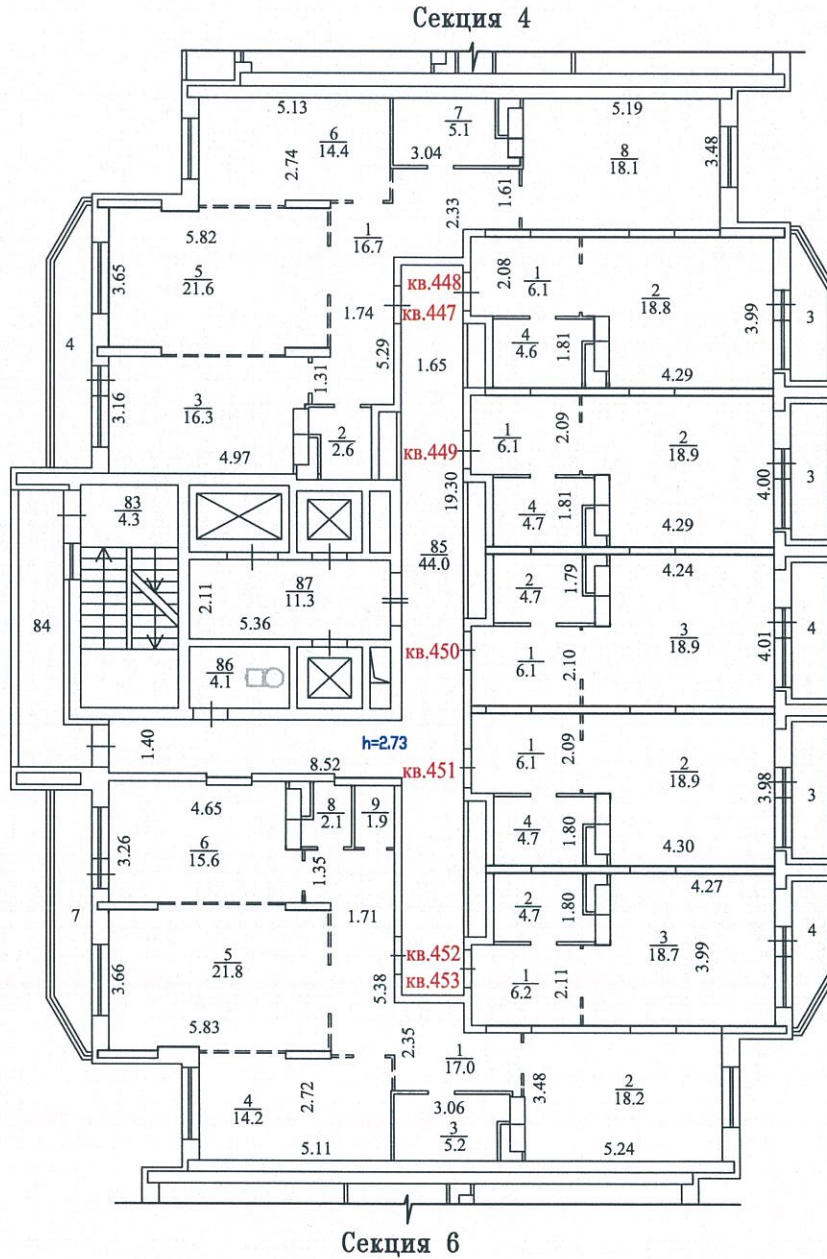

Условные обозначения:



местоположение перегородок согласно
 планировке, рекомендованной проектом



22.10.2015
 22.05.2015


[Handwritten signature]

Начальник Реутовского отдела
 Железнодорожного филиала ГУП МО "МОБИ"

Масштаб 1:200

Государственное унитарное предприятие
 МОСКОВСКОЕ ОБЛАСТНОЕ БЮРО ТЕХНИЧЕСКОЙ ИНВЕНТАРИЗАЦИИ
 Железнодорожный филиал
 Реутовский отдел

ПОЭТАЖНЫЙ ПЛАН
 СТРОЕНИЕ ЛИТЕРА А
 г. Реутов, Юбилейный проспект, дом 40
 17 этаж, секция 5

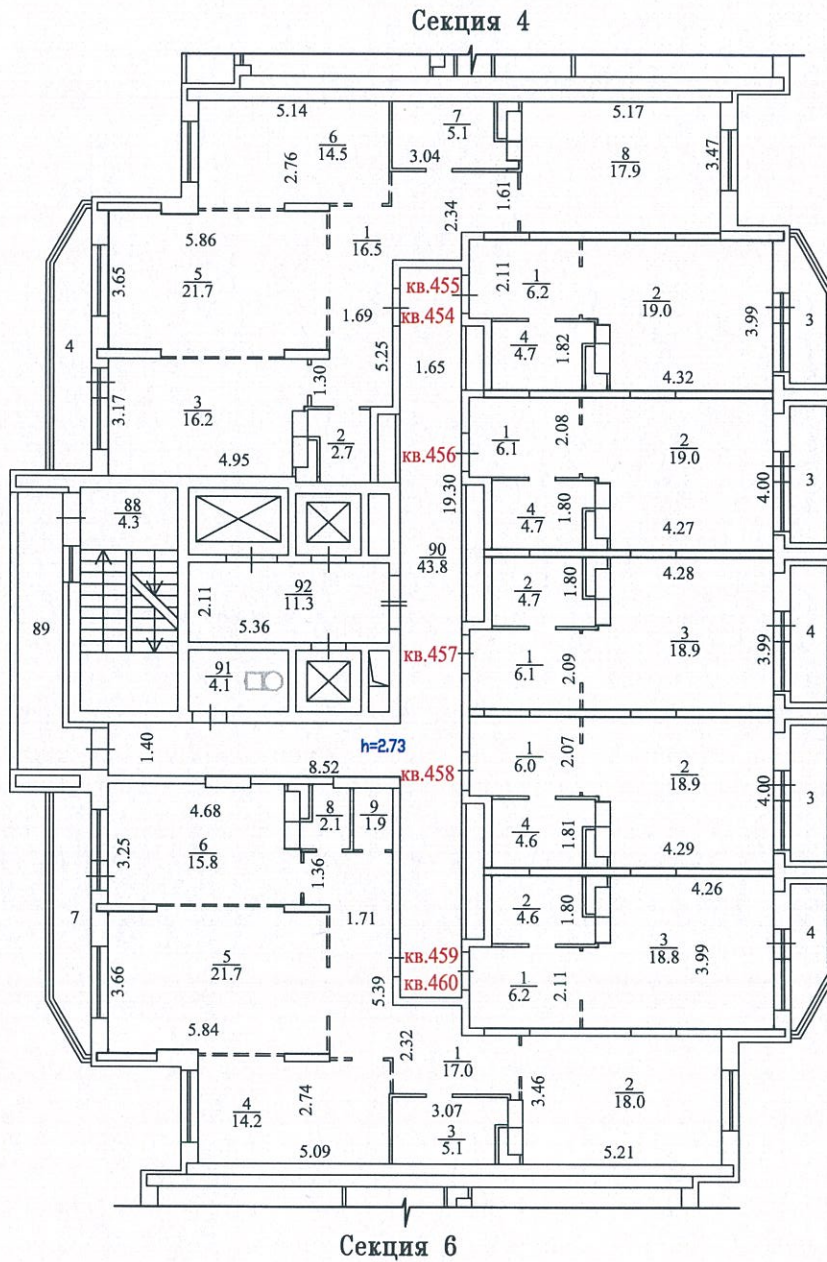

Условные обозначения:



местоположение перегородок согласно
 планировке, рекомендованной проектом



Копия изготовлена
 по состоянию на
 чертил


22.10.2015
 22.05.2015

Масштаб 1:200

Начальник Реутовского отдела
 Железнодорожного филиала ГУП МО "МОБИ"

Государственное унитарное предприятие
 МОСКОВСКОЕ ОБЛАСТНОЕ БЮРО ТЕХНИЧЕСКОЙ ИНВЕНТАРИЗАЦИИ
 Железнодорожный филиал
 Реутовский отдел

ПОЭТАЖНЫЙ ПЛАН
 СТРОЕНИЕ ЛИТЕРА А
 г. Реутов, Юбилейный проспект, дом 40
 18 этаж, секция 5

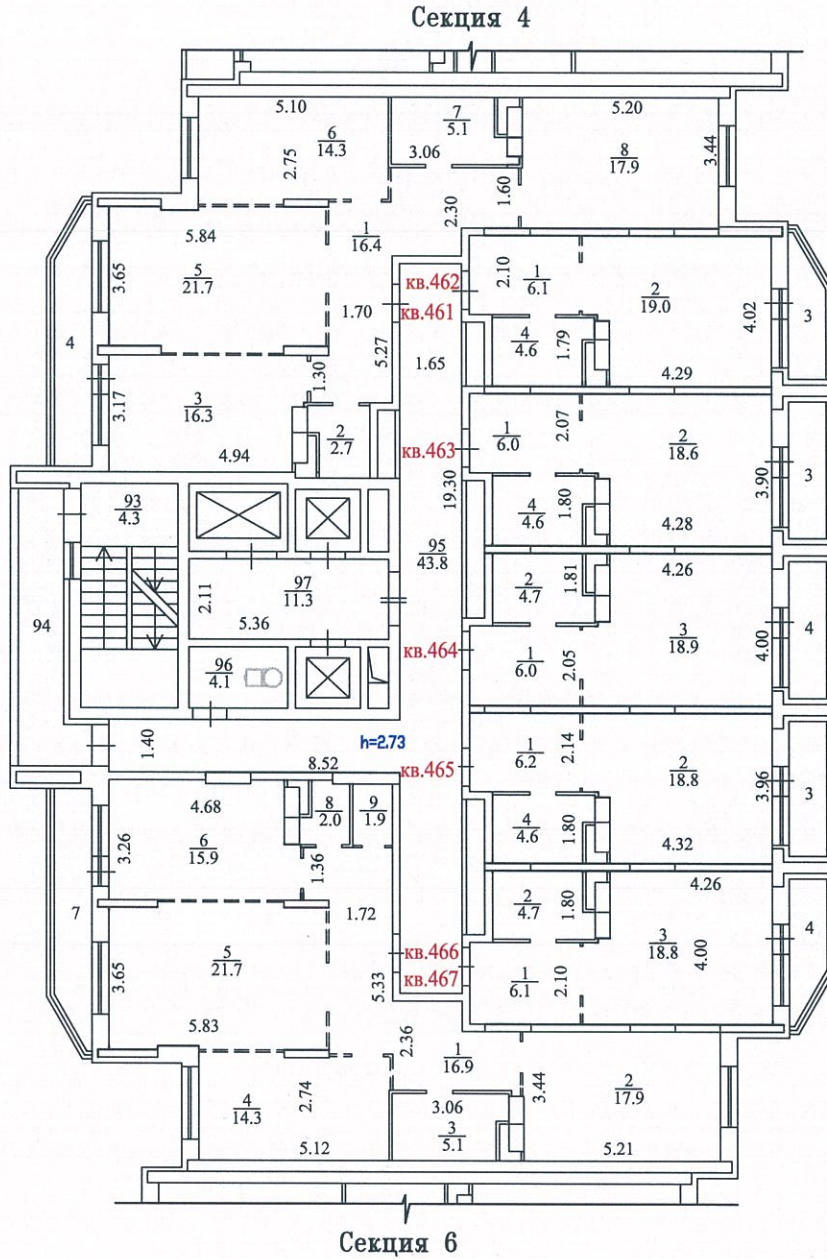

Условные обозначения:

- местоположение перегородок согласно планировке, рекомендованной проектом



Копия изготовлена
 по состоянию на
 чертил

22.10.2015
 22.05.2015


Масштаб 1:200

Начальник Реутовского отдела
 Железнодорожного филиала ГУП МО "МОБИ"

Государственное унитарное предприятие
 МОСКОВСКОЕ ОБЛАСТНОЕ БЮРО ТЕХНИЧЕСКОЙ ИНВЕНТАРИЗАЦИИ
 Железнодорожный филиал
 Реутовский отдел

ПОЭТАЖНЫЙ ПЛАН
 СТРОЕНИЕ ЛИТЕРА А

г. Реутов, Юбилейный проспект, дом 40
 19 этаж, секция 5

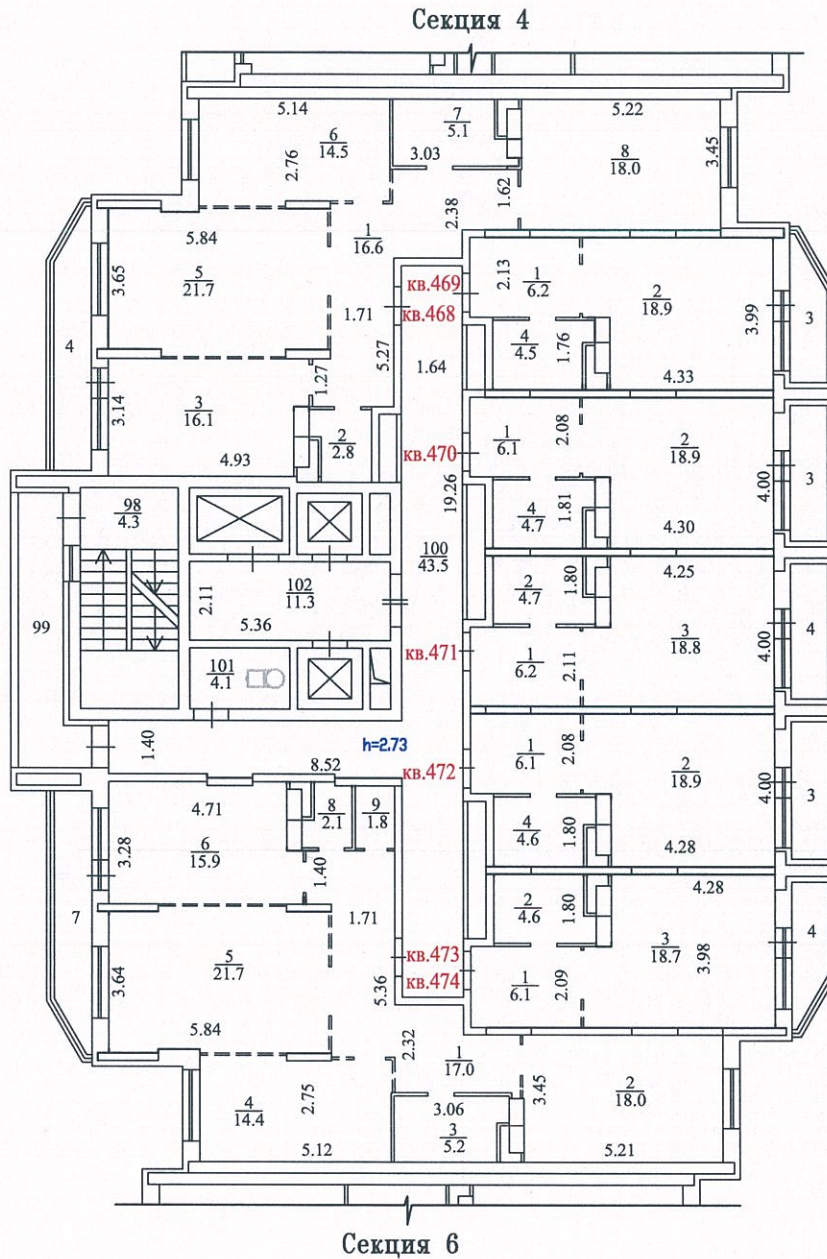

Условные обозначения:

- местоположение перегородок согласно планировке, рекомендованной проектом




Копия изготовлена
 по состоянию на
 чертил
 22.10.2015
 22.05.2015

Масштаб 1:200

Начальник Реутовского отдела
 Железнодорожного филиала ГУП МО "МОБИ"

Государственное унитарное предприятие
 МОСКОВСКОЕ ОБЛАСТНОЕ БЮРО ТЕХНИЧЕСКОЙ ИНВЕНТАРИЗАЦИИ
 Железнодорожный филиал
 Реутовский отдел

ПОЭТАЖНЫЙ ПЛАН
 СТРОЕНИЕ ЛИТЕРА А
 г. Реутов, Юбилейный проспект, дом 40
 20 этаж, секция 5

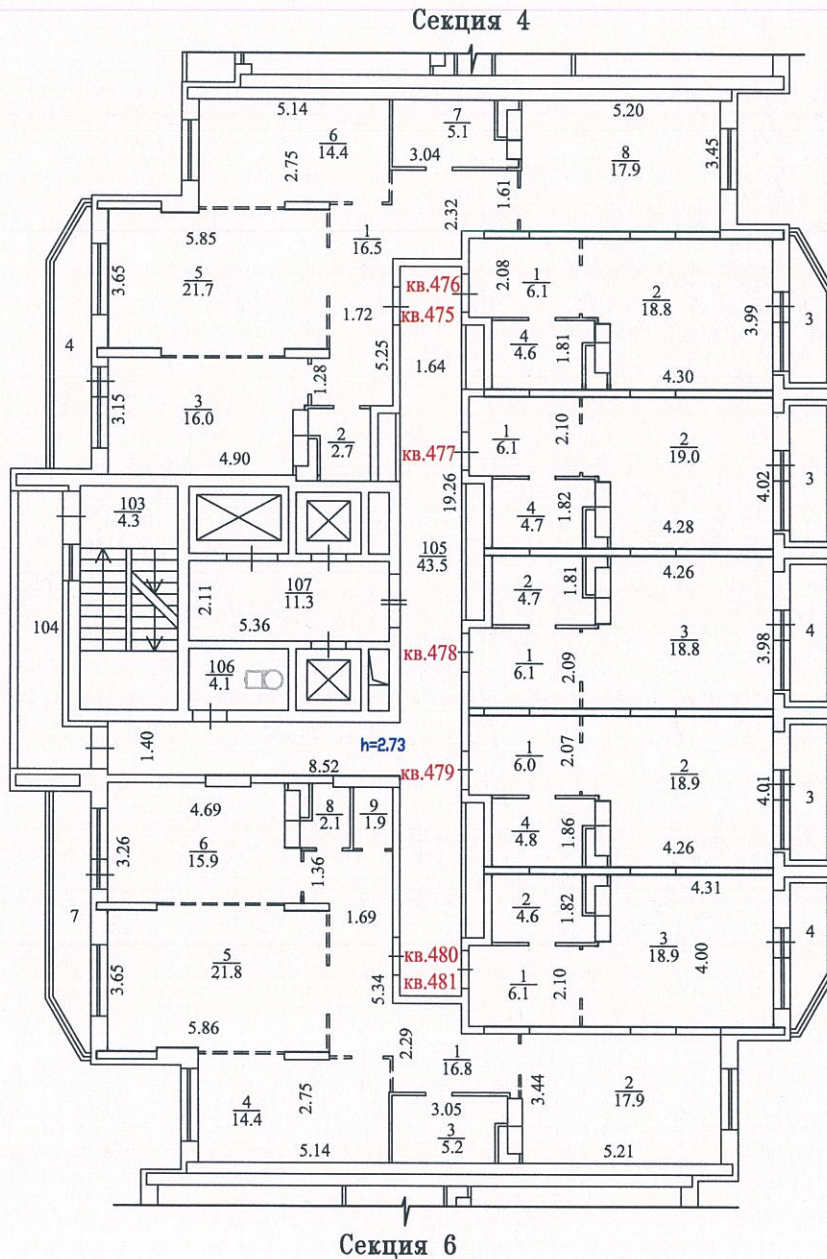

Условные обозначения:

- местоположение перегородок согласно
 планировке, рекомендованной проектом




Копия изготовлена
 по состоянию на
 чертил
 22.10.2015
 22.05.2015

Масштаб 1:200

Начальник Реутовского отдела
 Железнодорожного филиала ГУП МО "МОБИ"

Государственное унитарное предприятие
 МОСКОВСКОЕ ОБЛАСТНОЕ БЮРО ТЕХНИЧЕСКОЙ ИНВЕНТАРИЗАЦИИ
 Железнодорожный филиал
 Реутовский отдел

ПОЭТАЖНЫЙ ПЛАН
 СТРОЕНИЕ ЛИТЕРА А
 г. Реутов, Юбилейный проспект, дом 40
 21 этаж, секция 5

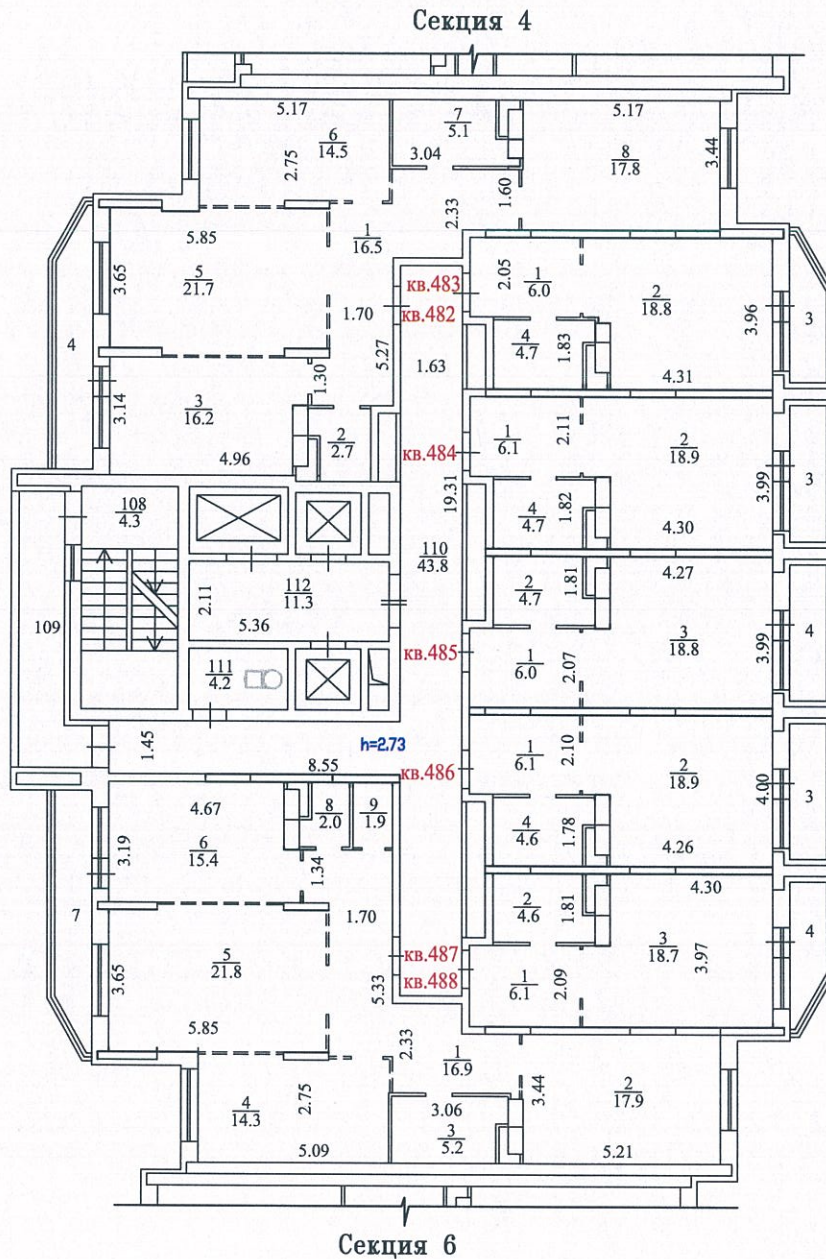

Условные обозначения:



----- местоположение перегородок согласно
 планировке, рекомендованной проектом



Копия изготовлена
 по состоянию на
 черт. 1


22.10.2015
 22.05.2015

Масштаб 1:200

Начальник Реутовского отдела
 Железнодорожного филиала ГУЦ МО "МОБИТИ"

ПОЭТАЖНЫЙ ПЛАН
 СТРОЕНИЕ ЛИТЕРА А

г. Реутов, Юбилейный проспект, дом 40
 22 этаж, секция 5

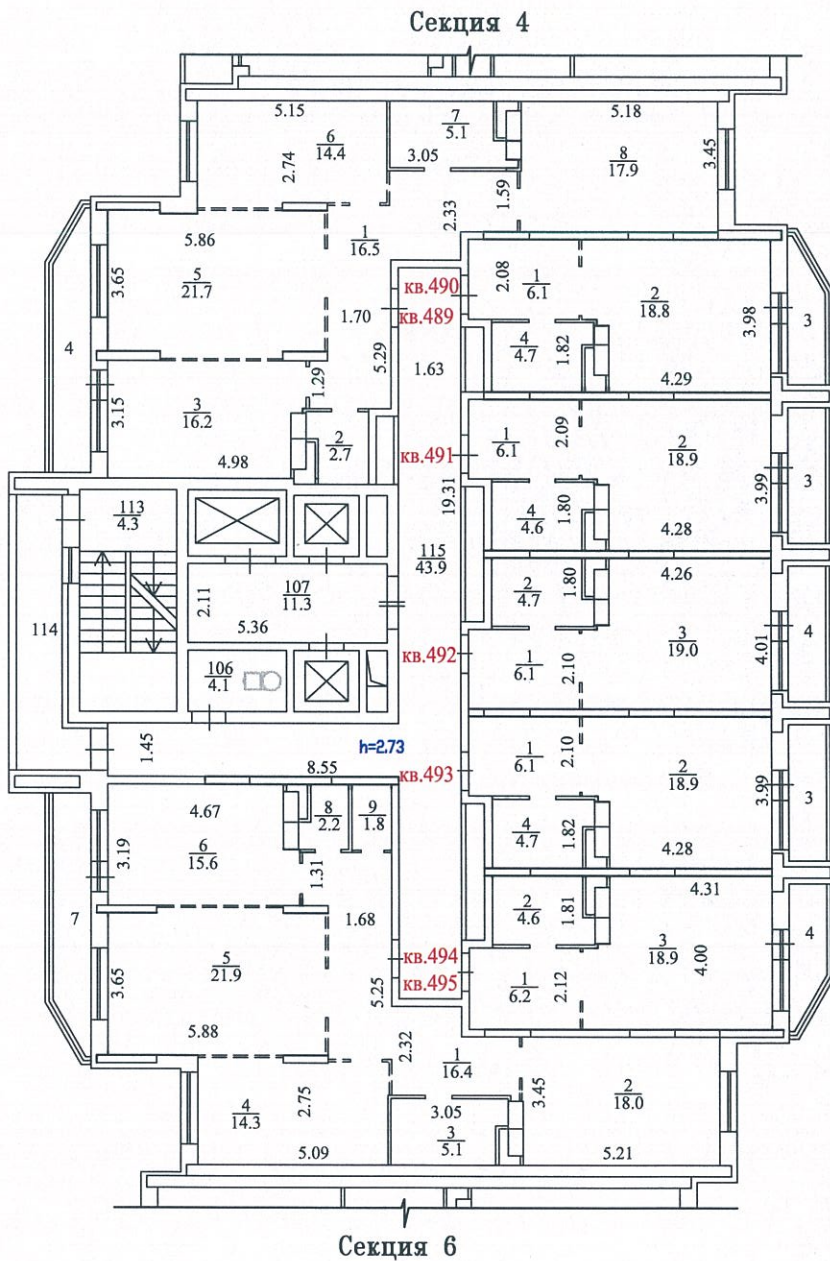

Условные обозначения:

- место положения перегородок согласно планировке, рекомендованной проектом



Копия изготовлена
 по состоянию на
 чертيل


22.10.2015
 22.05.2015

Масштаб 1:200

Начальник Реутовского отдела
 Железнодорожного филиала ГУП МО "МОБИ"

Государственное унитарное предприятие
МОСКОВСКОЕ ОБЛАСТНОЕ БЮРО ТЕХНИЧЕСКОЙ ИНВЕНТАРИЗАЦИИ
Железнодорожный филиал
Реутовский отдел

ПОЭТАЖНЫЙ ПЛАН
СТРОЕНИЕ ЛИТЕРА А
г. Реутов, Юбилейный проспект, дом 40
23 этаж, секция 5

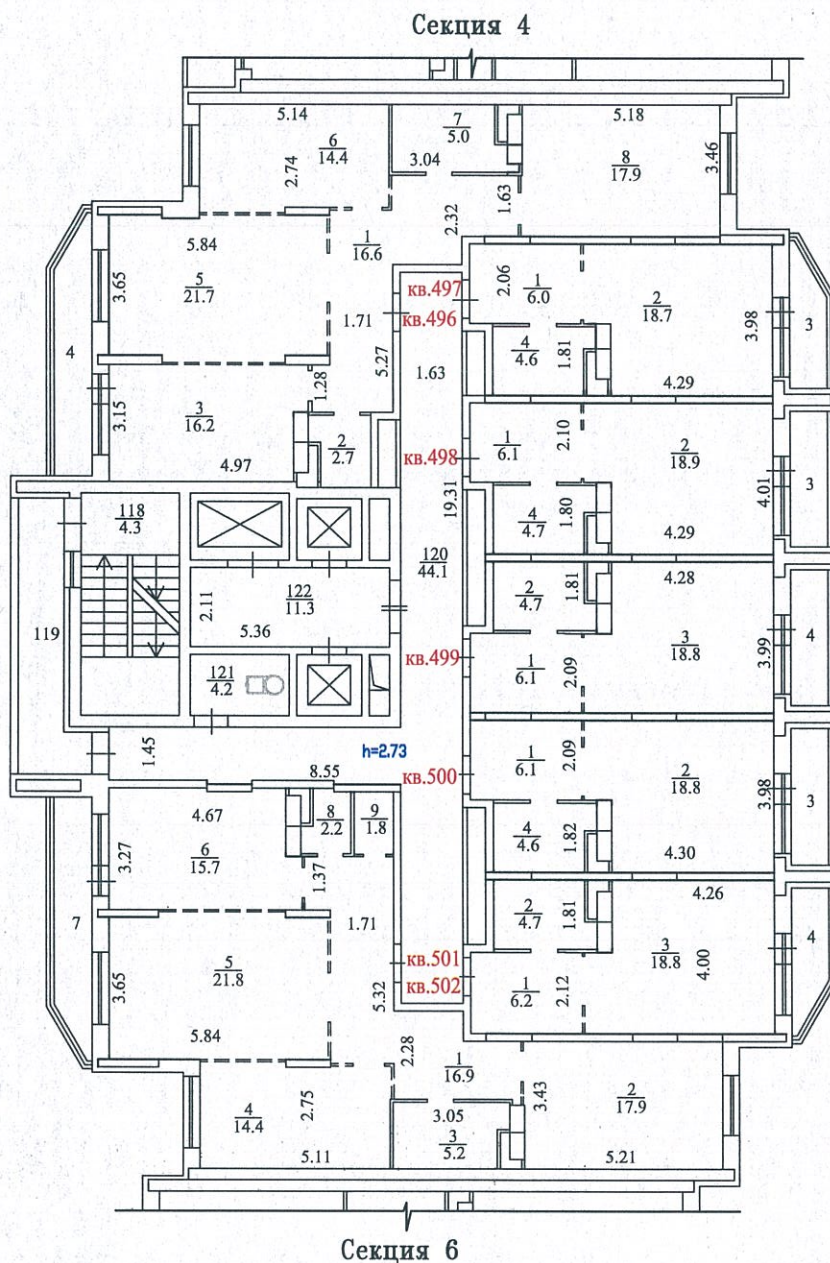

Условные обозначения:

- местоположение перегородок согласно планировке, рекомендованной проектом




Масштаб 1:200

Начальник Реутовского отдела
Железнодорожного филиала ГУП МО "МОБИ"

22.10.2015
22.05.2015
[Signature]

ПОЭТАЖНЫЙ ПЛАН
СТРОЕНИЕ ЛИТЕРА А

г. Реутов, Юбилейный проспект, дом 40
24 этаж, секция 5

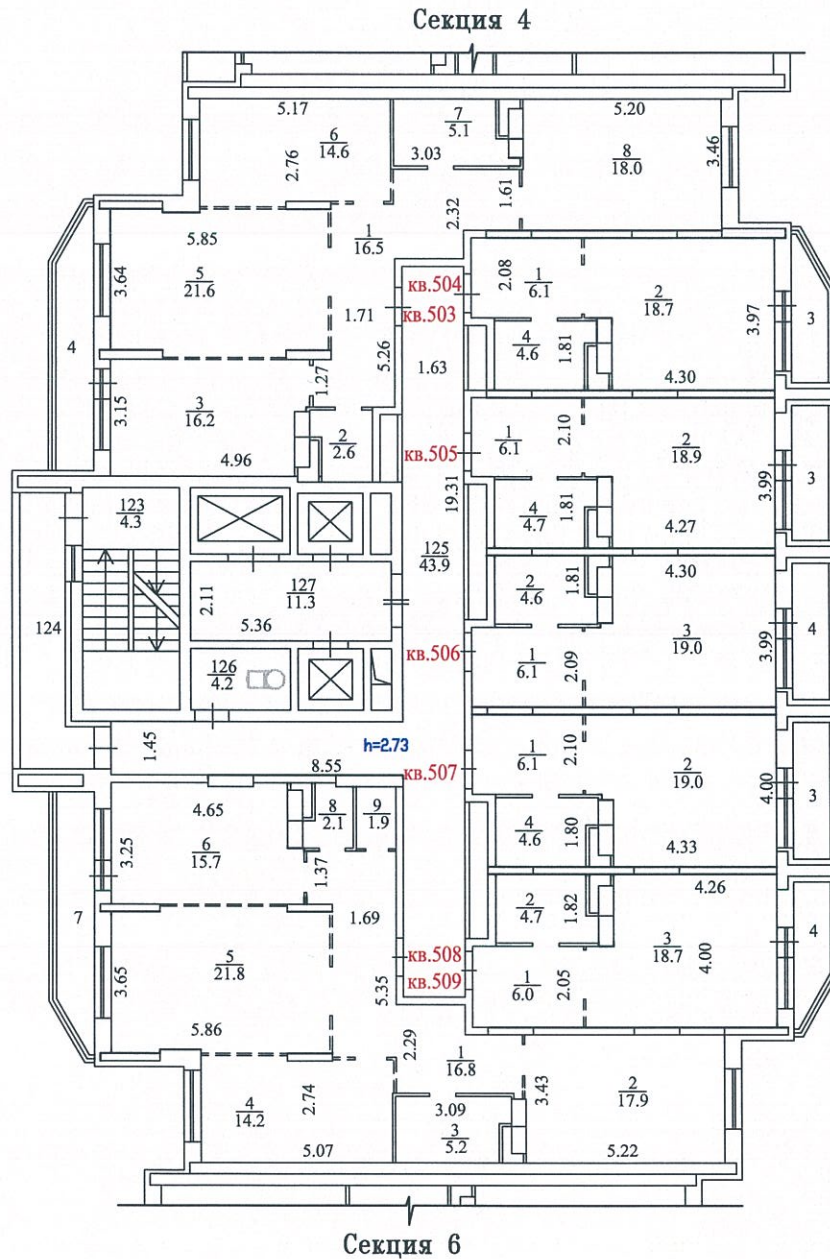

Условные обозначения:

- местоположение перегородок согласно
планировке, рекомендованной проектом


Масштаб 1:200

Копия изготовлена
по состоянию на
22.10.2015
22.05.2015
Начальник Реутовского отдела
Железнодорожного филиала ГУП МО "МОВТИ"



Государственное унитарное предприятие
 МОСКОВСКОЕ ОБЛАСТНОЕ БЮРО ТЕХНИЧЕСКОЙ ИНВЕНТАРИЗАЦИИ
 Железнодорожный филиал
 Реутовский отдел

ПОЭТАЖНЫЙ ПЛАН
 СТРОЕНИЕ ЛИТЕРА А
 г. Реутов, Юбилейный проспект, дом 40
 25 этаж, секция 5

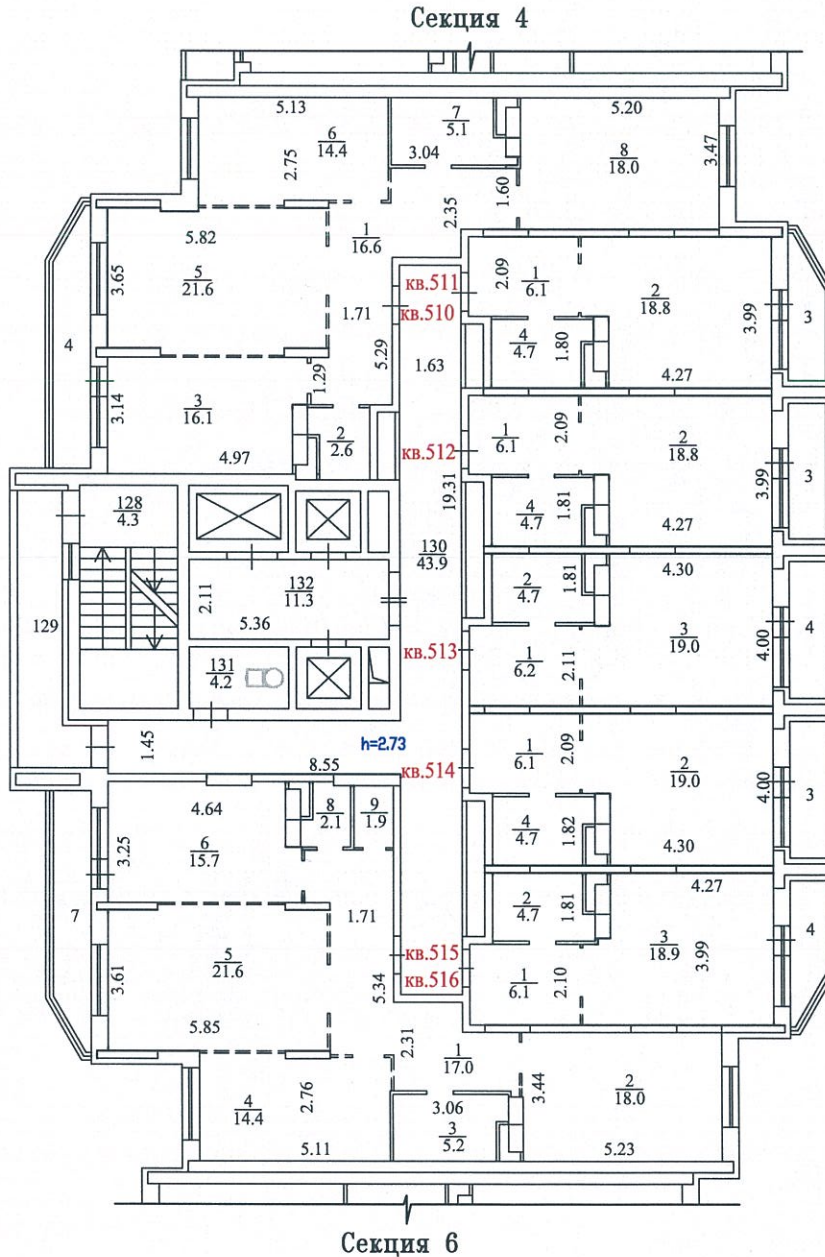

Условные обозначения:

- местоположение перегородок согласно планировке, рекомендованной проектом



Копия изготовлена
 по состоянию на
 черт. №

22.10.2015
 22.05.2015

[Handwritten signature]

Масштаб 1:200

Начальник Реутовского отдела
 Железнодорожного филиала ГУП МО "МОБИ"