


Государственное унитарное предприятие Московской области  
 "МОСКОВСКОЕ ОБЛАСТНОЕ БЮРО ТЕХНИЧЕСКОЙ ИНВЕНТАРИЗАЦИИ"

Железнодорожный филиал  
 Реутовский отдел

ПОЭТАЖНЫЙ ПЛАН  
 СТРОЕНИЕ ЛИТЕРА А  
 г. Реутов, Юбилейный проспект, дом №40

2 этаж, секция 6, 7, 8

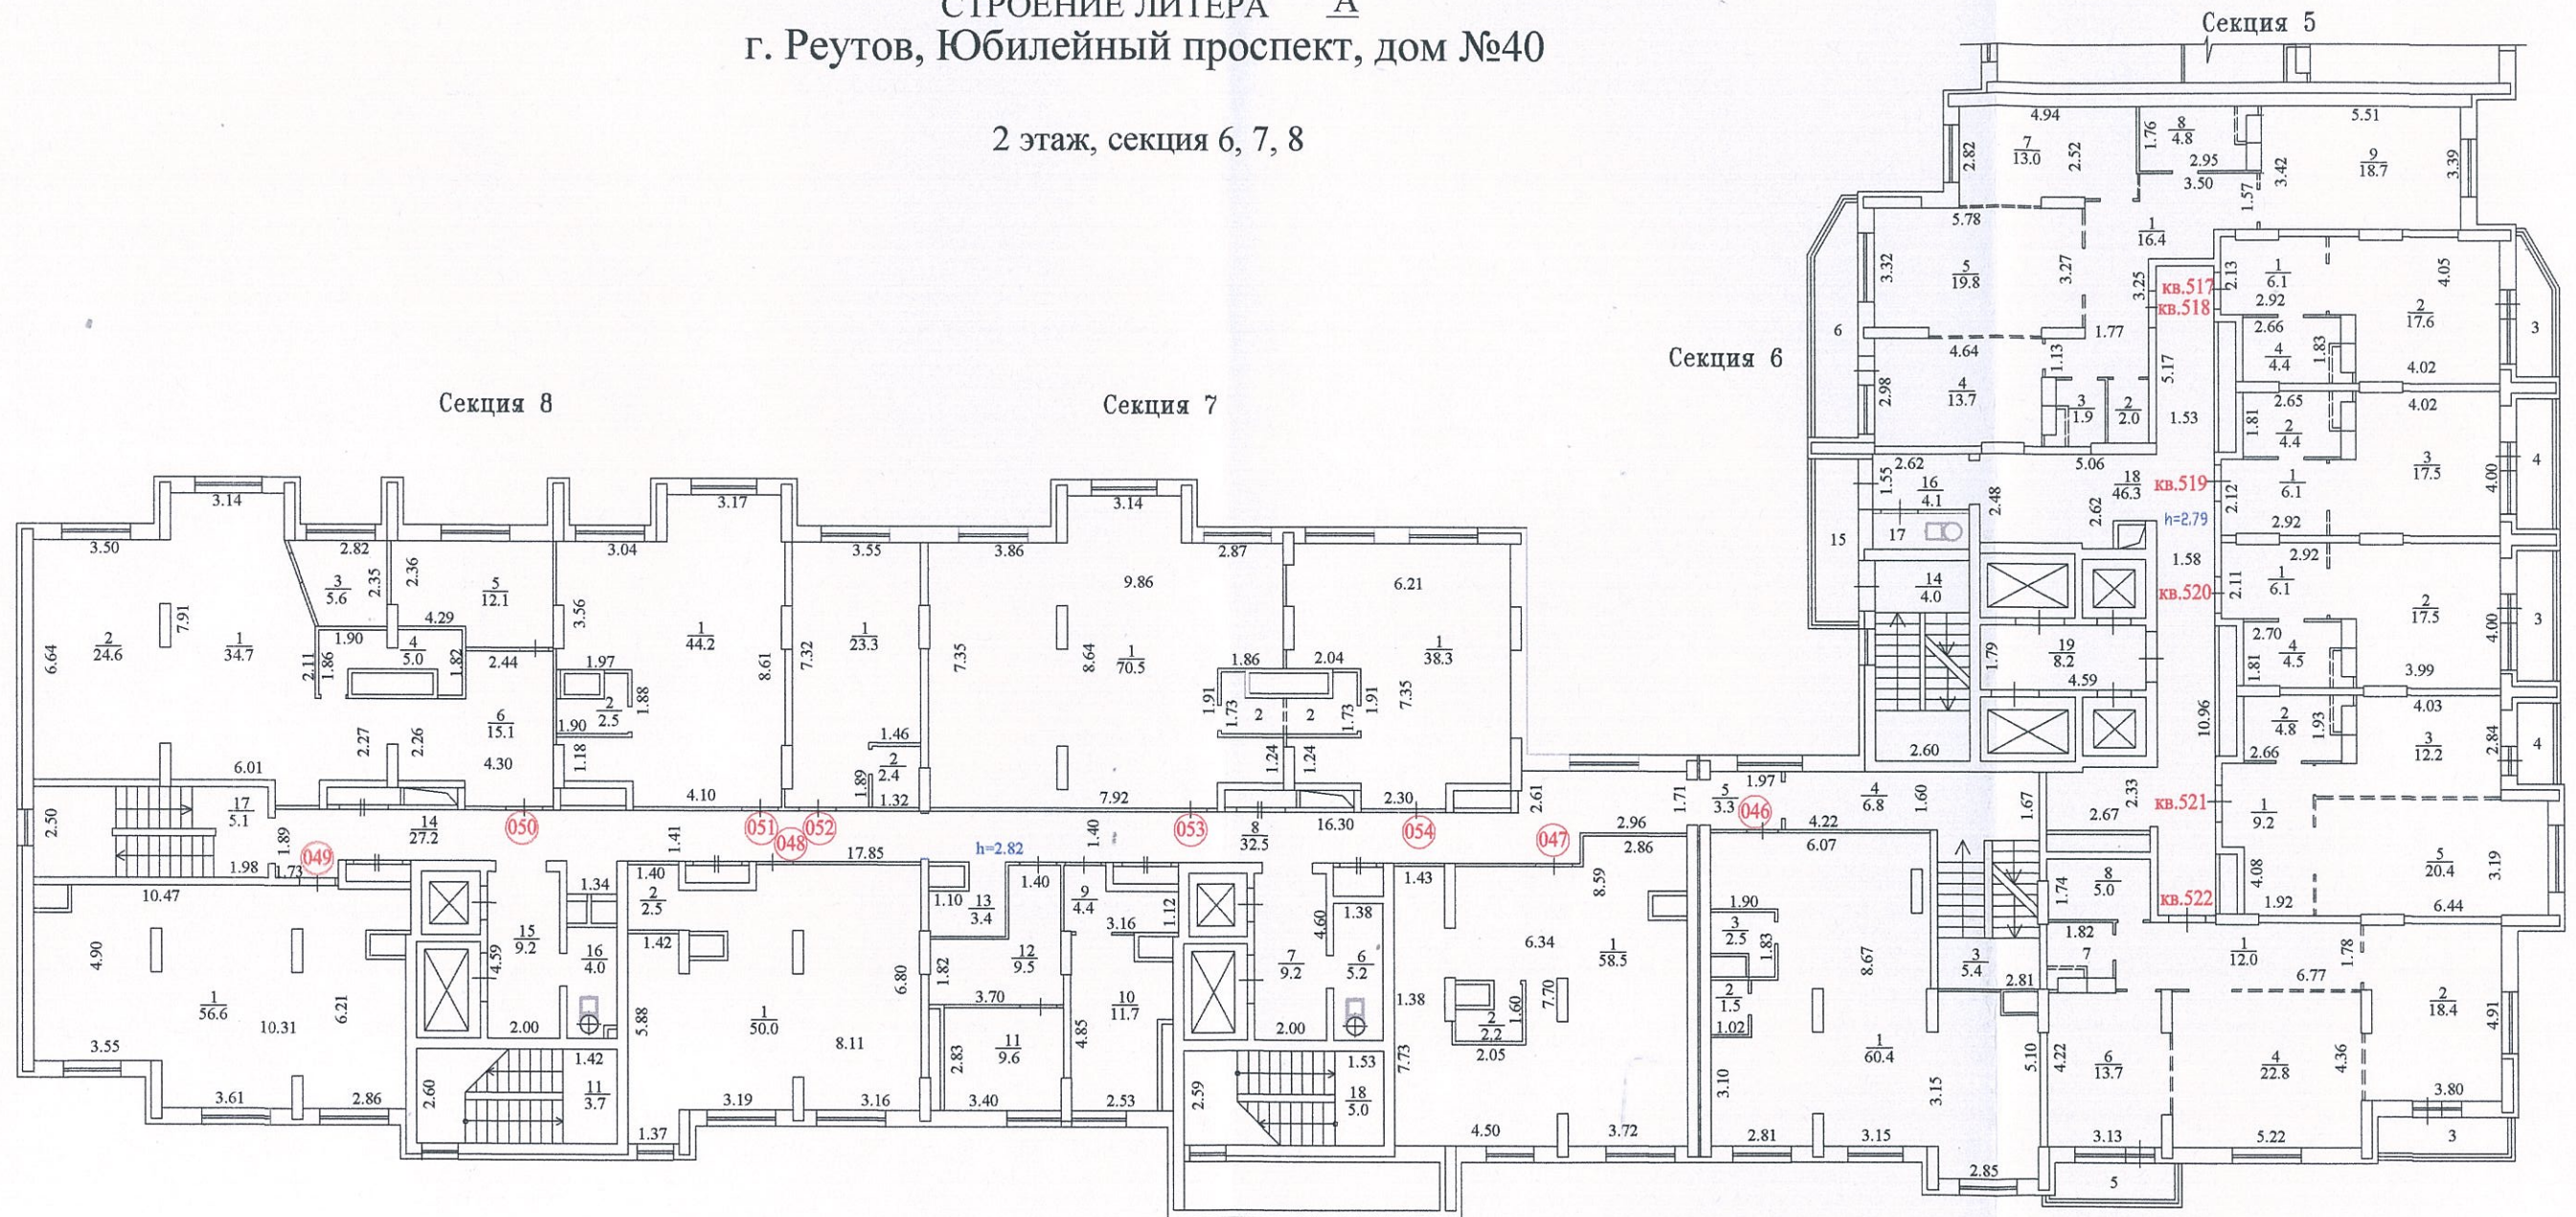

Условные обозначения:


----- местоположение перегородок согласно  
 планировке, рекомендованной проектом

Масштаб 1:200

Копия изготовлена 22.10.2015  
 по состоянию на 22.05.2015  
 чертил *Росел*

Начальник Реутовского отдела  
 Железнодорожного филиала ГУП МО "МОБИ"

ПОЭТАЖНЫЙ ПЛАН  
СТРОЕНИЕ ЛИТЕРА А  
г. Реутов, Юбилейный проспект, дом 40  
3 этаж, секция 6

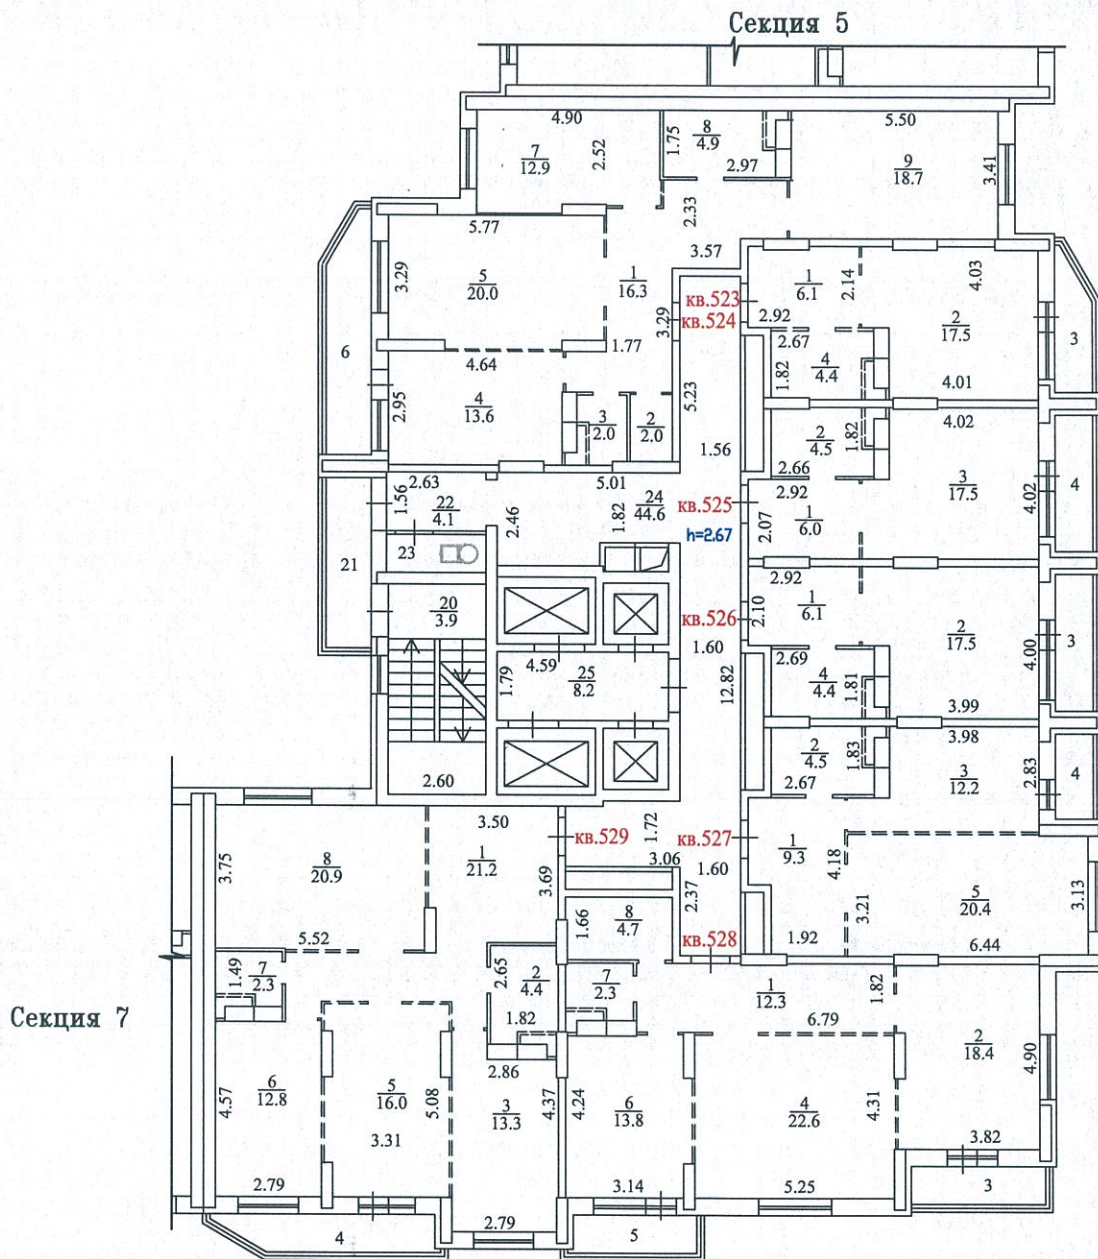

Условные обозначения:

- место положения перегородок согласно  
планировке, рекомендованной проектом



Масштаб 1:200


Начальник Реутовского отдела  
Железнодорожного филиала ГУП МО "МОБИ"

22.10.2015

22.05.2015

*Иванов*  
*Иванов*

ПОЭТАЖНЫЙ ПЛАН  
 СТРОЕНИЕ ЛИТЕРА А  
 г. Реутов, Юбилейный проспект, дом 40  
 4 этаж, секция 6

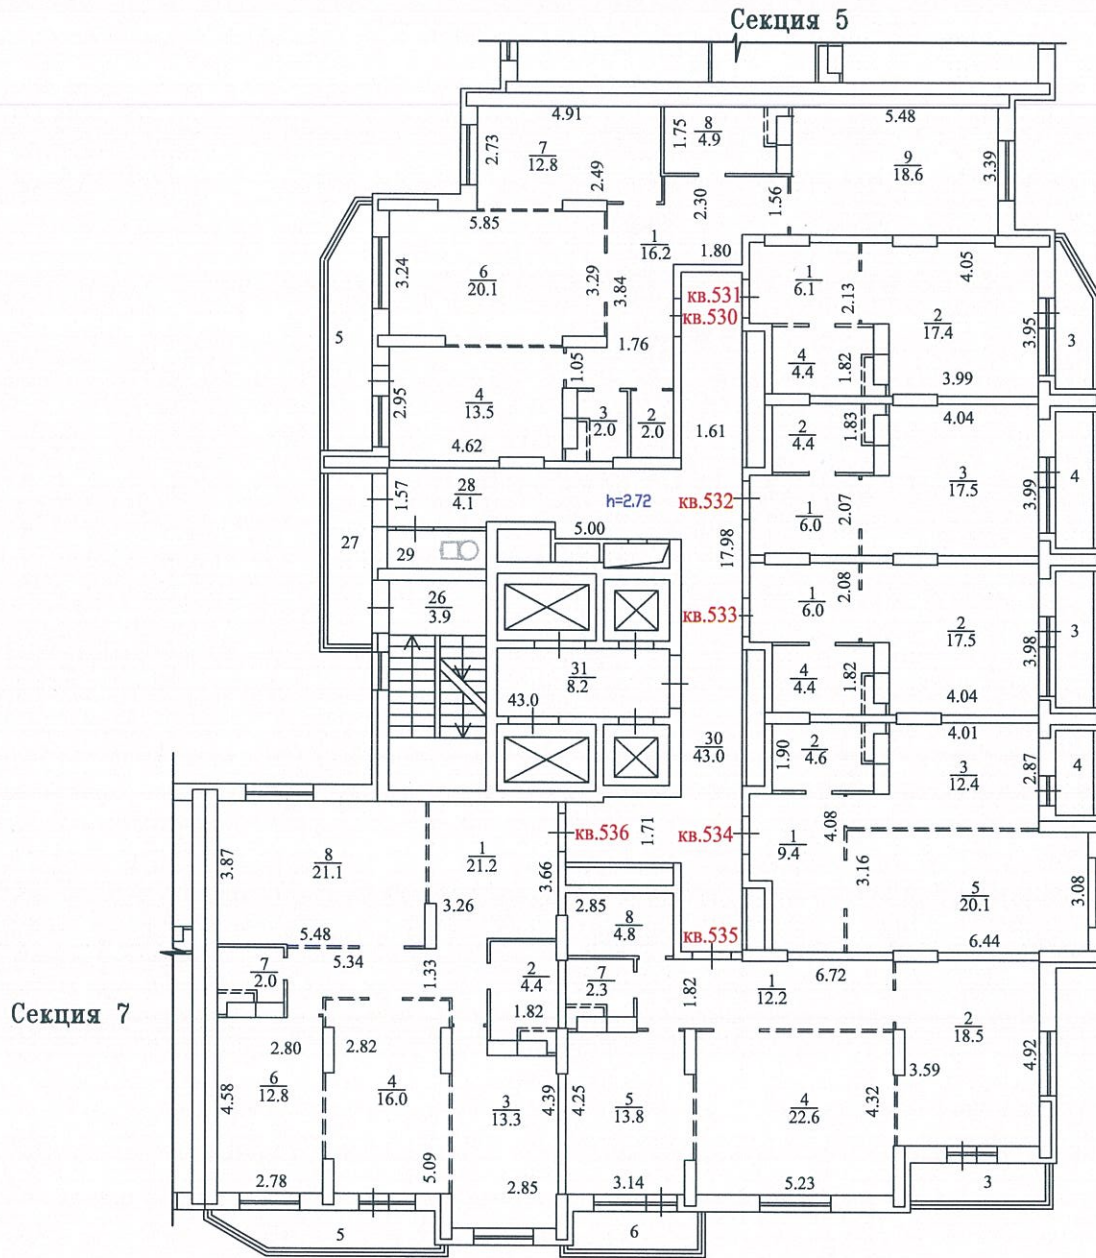

Условные обозначения:

- местоположение перегородок согласно  
 планировке, рекомендованной проектом




Копия изготовлена  
 по состоянию на  
 22.10.2015  
 22.05.2015  
 чертил

Начальник Реутовского отдела  
 Железнодорожного филиала ГУИМО "МОБИТ"

Масштаб 1:200

Государственное унитарное предприятие  
 МОСКОВСКОЕ ОБЛАСТНОЕ БЮРО ТЕХНИЧЕСКОЙ ИНВЕНТАРИЗАЦИИ  
 Железнодорожный филиал  
 Реутовский отдел

ПОЭТАЖНЫЙ ПЛАН  
 СТРОЕНИЕ ЛИТЕРА А  
 г. Реутов, Юбилейный проспект, дом 40  
 5 этаж, секция 6

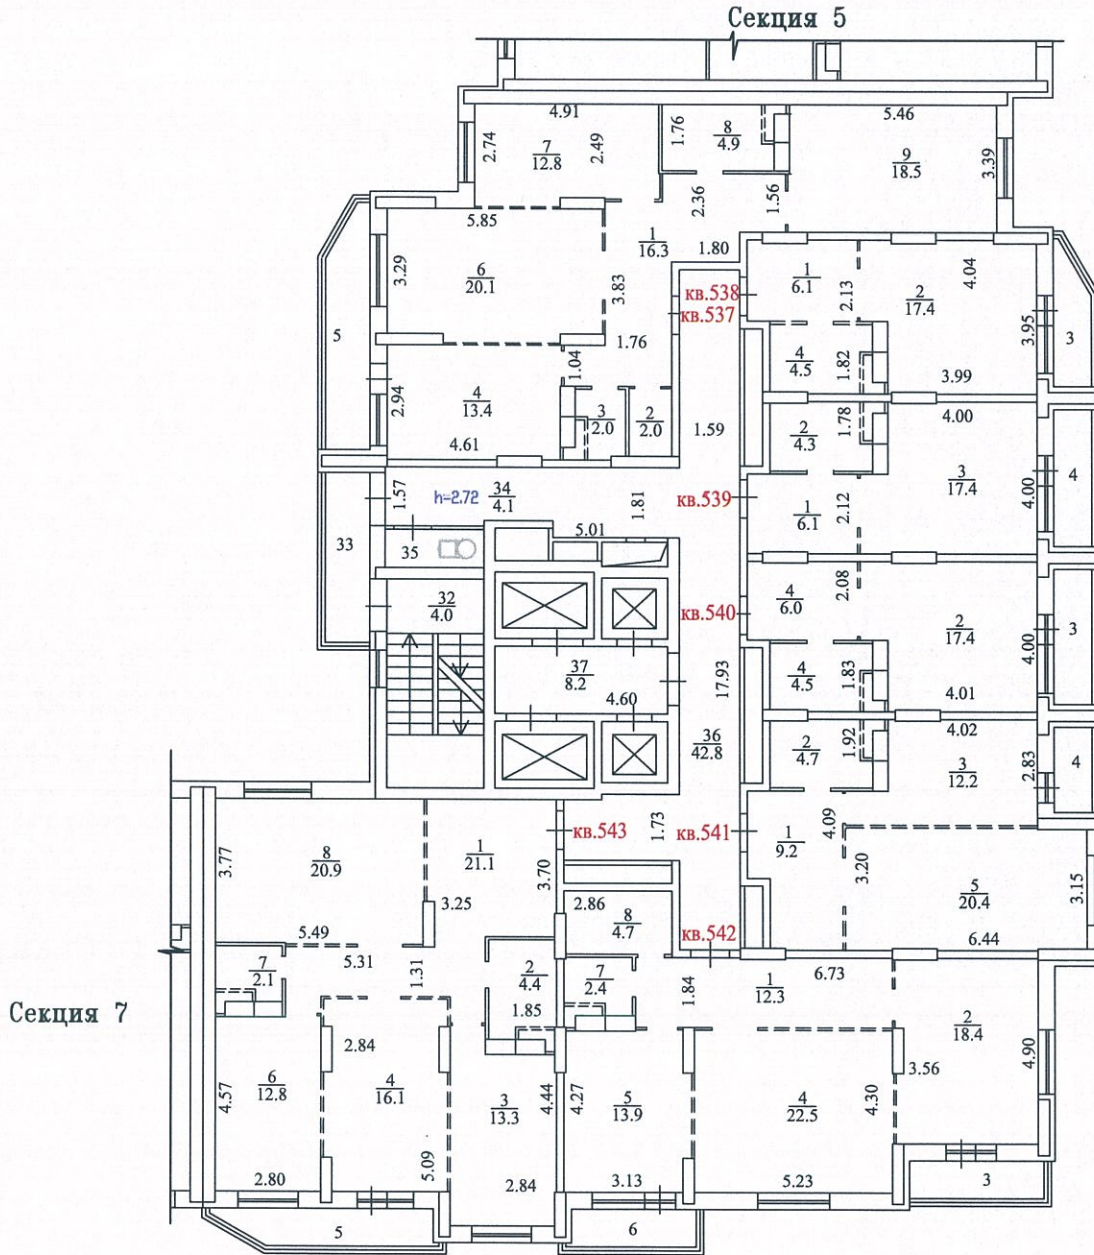

Условные обозначения:



----- местоположение перегородок согласно  
 планировке, рекомендованной проектом



22.10.2015

22.05.2015

*[Handwritten signature]*


Масштаб 1:200

Начальник Реутовского отдела  
 Железнодорожного филиала ГУП МО "МОБИТ"



Государственное унитарное предприятие  
 МОСКОВСКОЕ ОБЛАСТНОЕ БЮРО ТЕХНИЧЕСКОЙ ИНВЕНТАРИЗАЦИИ  
 Железнодорожный филиал  
 Реутовский отдел

ПОЭТАЖНЫЙ ПЛАН  
 СТРОЕНИЕ ЛИТЕРА А  
 г. Реутов, Юбилейный проспект, дом 40  
 7 этаж, секция 6

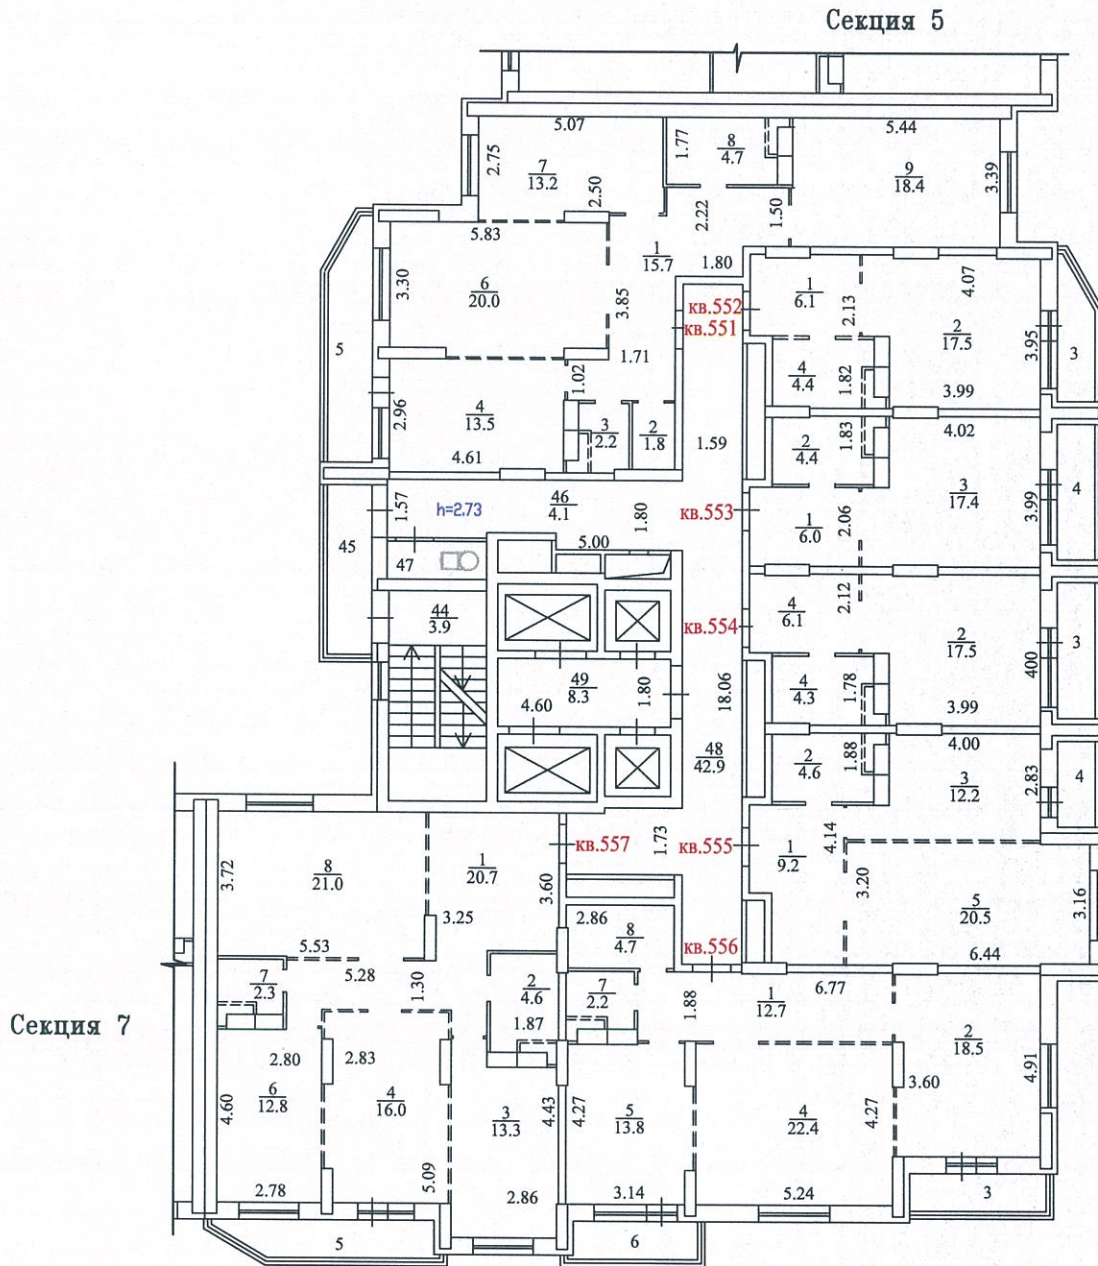

Условные обозначения:

----- местоположение перегородок согласно  
 планировке, рекомендованной проектом




Копия изготовлена  
 по состоянию на  
 черт.

22.10.2015  
 22.05.2015

Масштаб 1:200

Начальник Реутовского отдела  
 Железнодорожного филиала ГУИ МО "МОБИТ"

ПОЭТАЖНЫЙ ПЛАН  
 СТРОЕНИЕ ЛИТЕРА А  
 г. Реутов, Юбилейный проспект, дом 40  
 8 этаж, секция 6

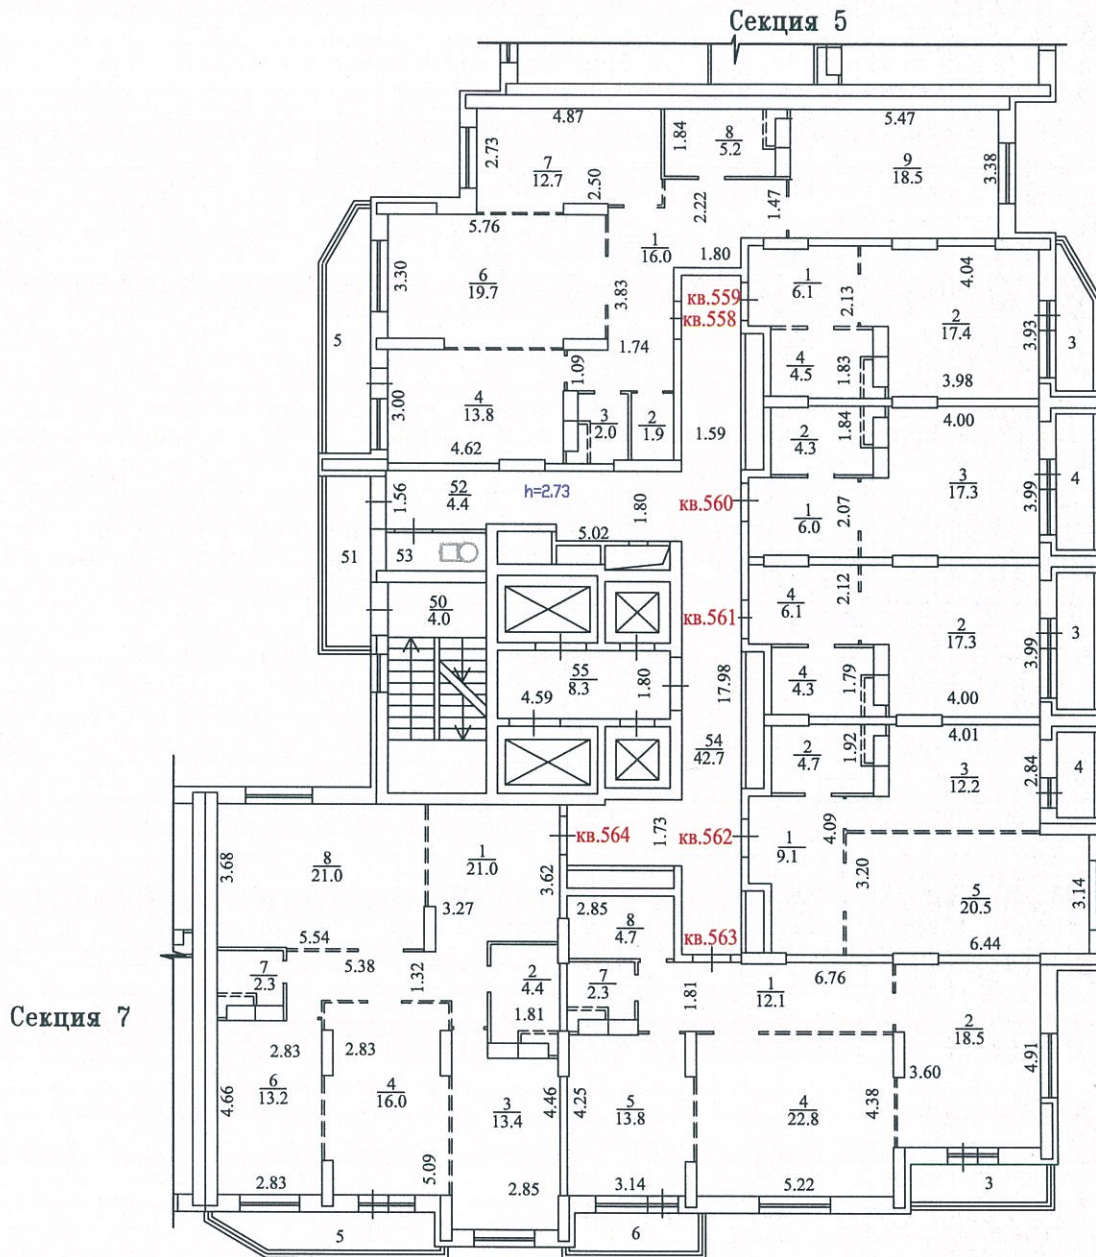

Условные обозначения:

--- местоположение перегородок согласно  
 планировке, рекомендованной проектом




Масштаб 1:200

Начальник Реутовского отдела  
 Железнодорожного филиала ГУП МО "МОБИ"

22.10.2015  
 22.05.2015  
*[Signature]*

Государственное унитарное предприятие  
МОСКОВСКОЕ ОБЛАСТНОЕ БЮРО ТЕХНИЧЕСКОЙ ИНВЕНТАРИЗАЦИИ  
Железнодорожный филиал  
Реутовский отдел

ПОЭТАЖНЫЙ ПЛАН  
СТРОЕНИЕ ЛИТЕРА А  
г. Реутов, Юбилейный проспект, дом 40  
9 этаж, секция 6

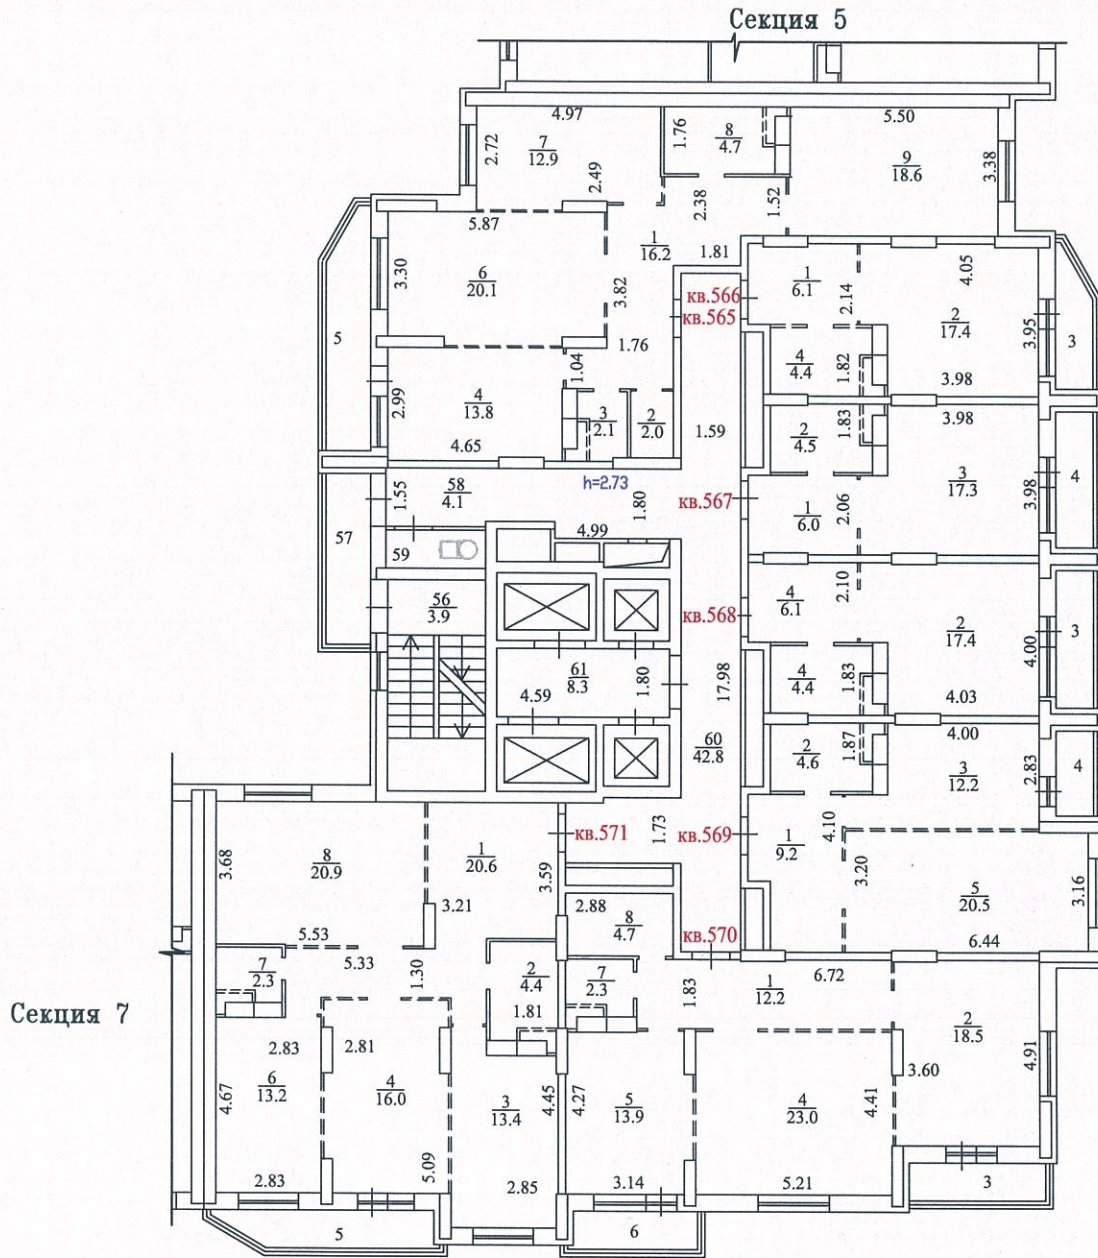

Условные обозначения:

----- местоположение перегородок согласно  
планировке, рекомендованной проектом



Копия изготовлена  
по состоянию на  
чертил \*

22.10.2015

22.05.2015


Масштаб 1:200

Начальник Реутовского отдела  
Железнодорожного филиала ГУП МО "МОБИТ"



Государственное унитарное предприятие  
МОСКОВСКОЕ ОБЛАСТНОЕ БЮРО ТЕХНИЧЕСКОЙ ИНВЕНТАРИЗАЦИИ  
Железнодорожный филиал  
Реутовский отдел

ПОЭТАЖНЫЙ ПЛАН  
СТРОЕНИЕ ЛИТЕРА А  
г. Реутов, Юбилейный проспект, дом 40  
10 этаж, секция 6

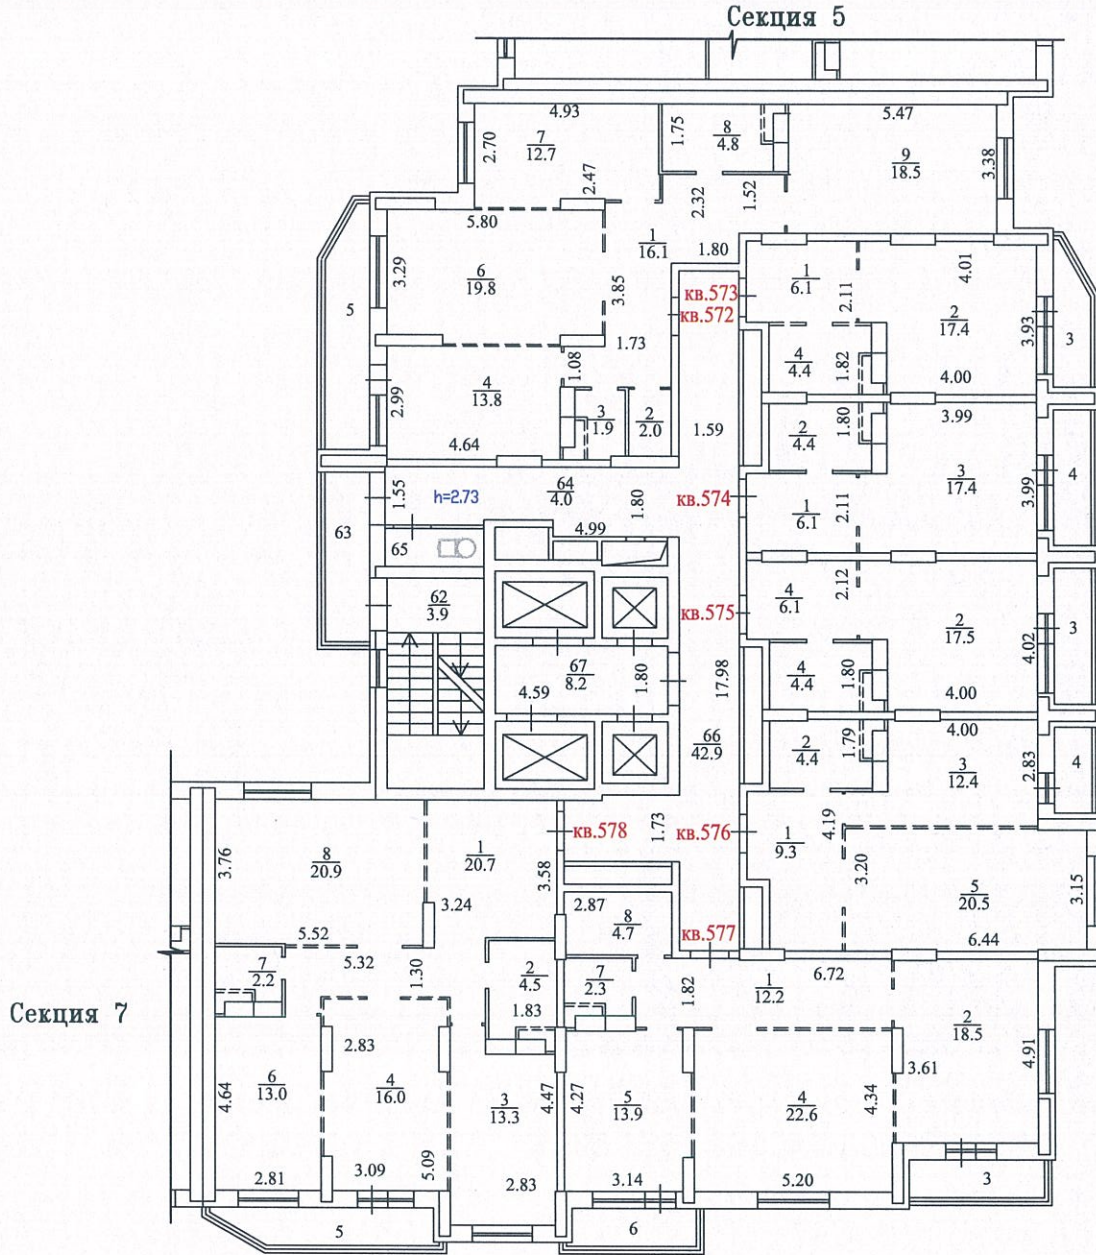

Условные обозначения:



местоположение перегородок согласно  
планировке, рекомендованной проектом



Копия изготовлена  
по состоянию на

22.10.2015


22.05.2015

Масштаб 1:200

Начальник Реутовского отдела  
Железнодорожного филиала ГУП МО "МОБИ"

Государственное унитарное предприятие  
МОСКОВСКОЕ ОБЛАСТНОЕ БЮРО ТЕХНИЧЕСКОЙ ИНВЕНТАРИЗАЦИИ  
Железнодорожный филиал  
Реутовский отдел

ПОЭТАЖНЫЙ ПЛАН  
СТРОЕНИЕ ЛИТЕРА А  
г. Реутов, Юбилейный проспект, дом 40  
11 этаж, секция 6

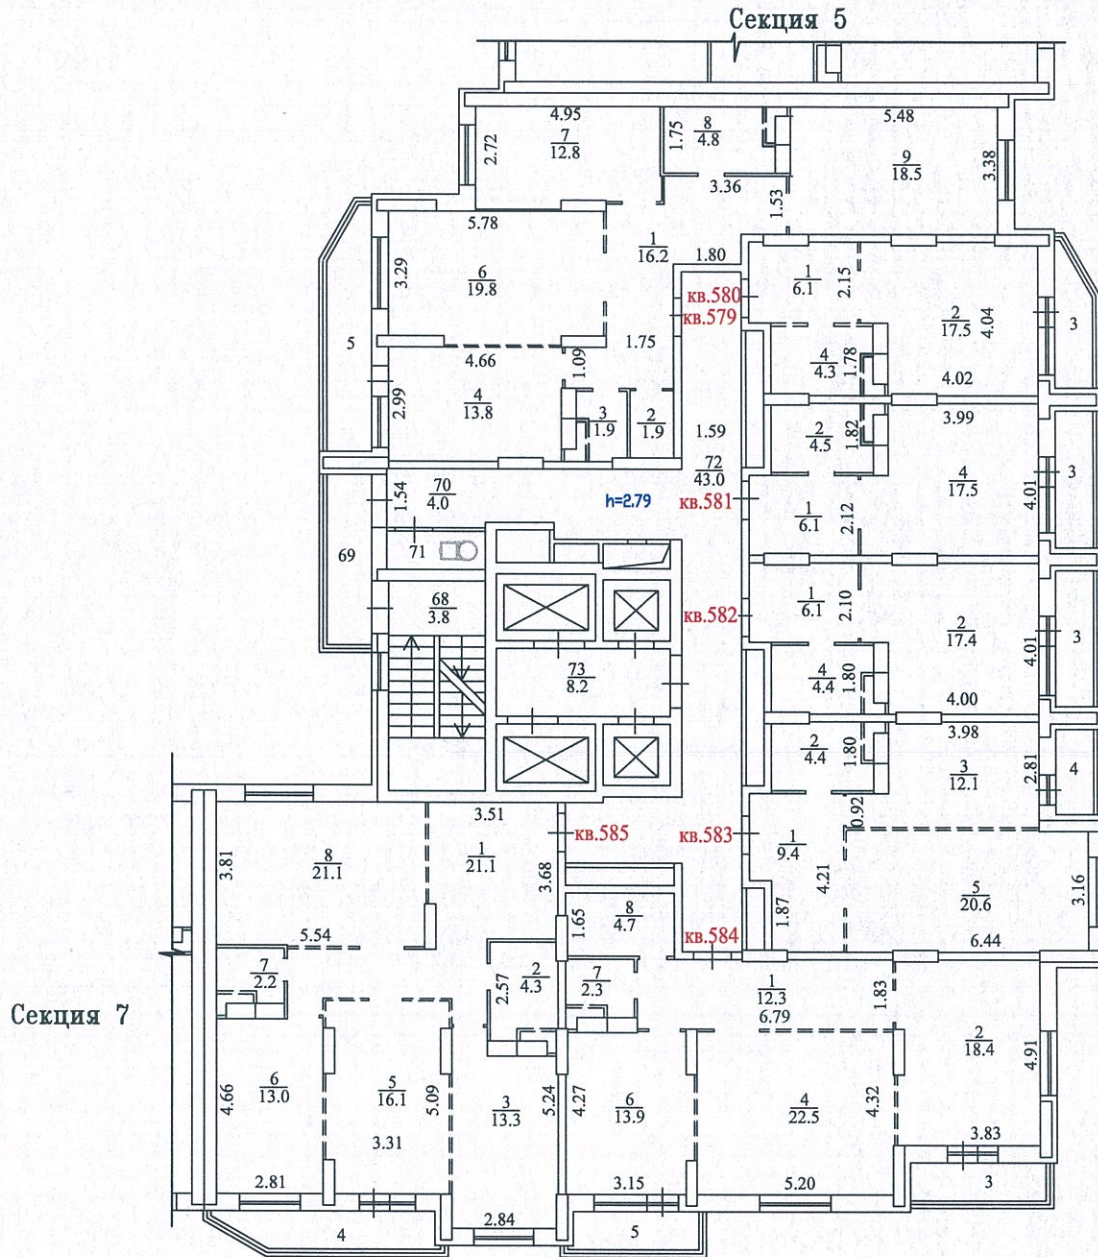

Условные обозначения:

- местоположение перегородок согласно  
планировке, рекомендованной проектом



Копия изготовлена  
по состоянию на  
сертификат

22.10.2015

22.05.2015


*Козл*  
*Иван*

Масштаб 1:200

Начальник Реутовского отдела  
Железнодорожного филиала ГУП МО "МОБИ"

Государственное унитарное предприятие  
 МОСКОВСКОЕ ОБЛАСТНОЕ БЮРО ТЕХНИЧЕСКОЙ ИНВЕНТАРИЗАЦИИ  
 Железнодорожный филиал  
 Реутовский отдел

ПОЭТАЖНЫЙ ПЛАН  
 СТРОЕНИЕ ЛИТЕРА А  
 г. Реутов, Юбилейный проспект, дом 40  
 12 этаж, секция 6

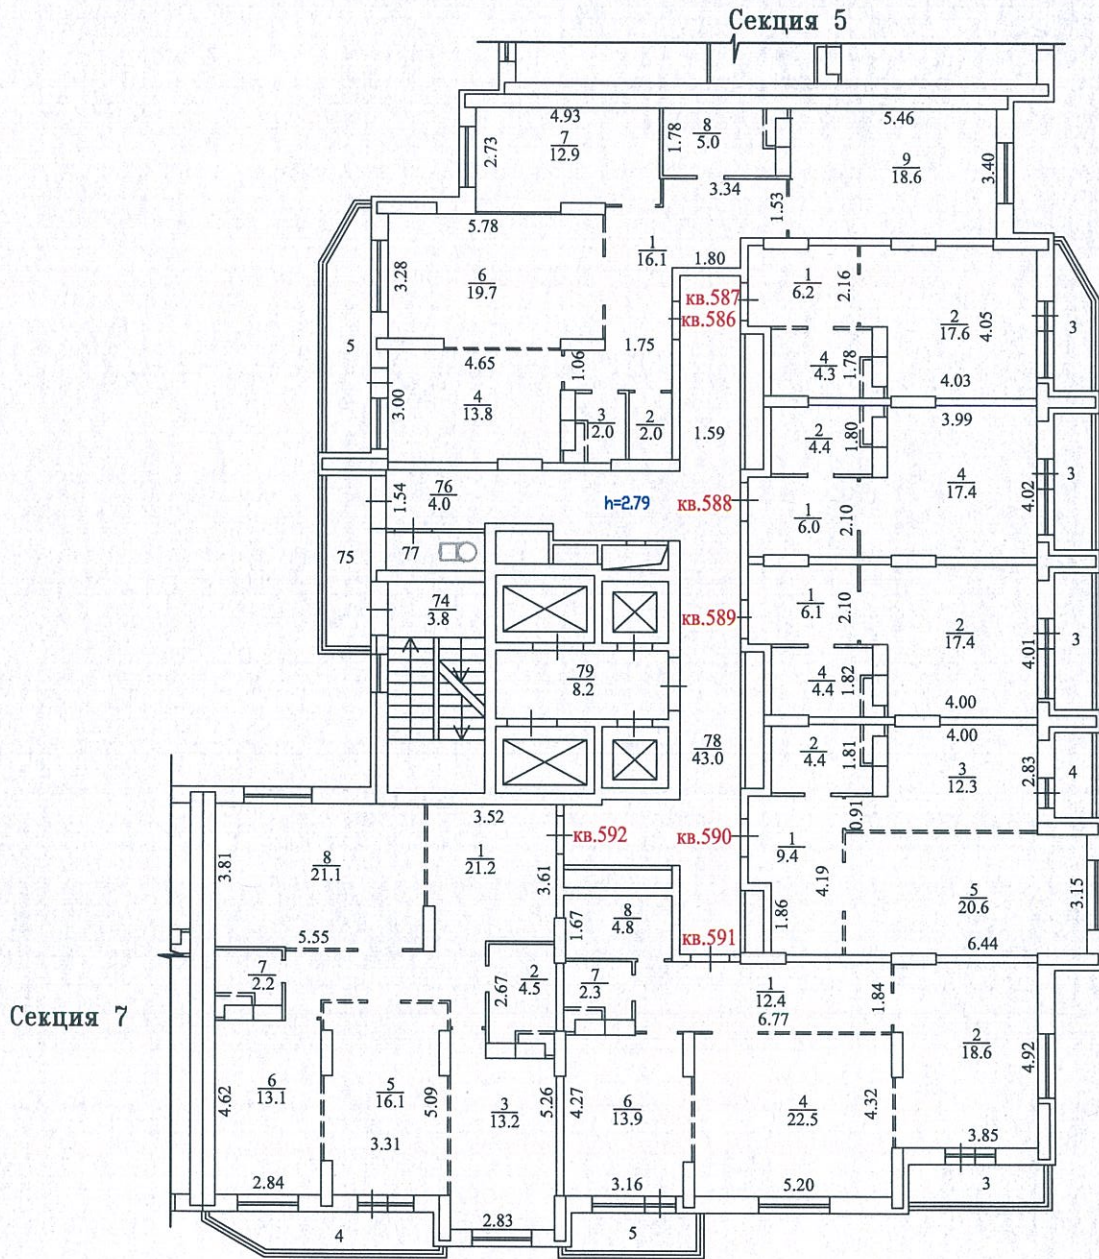

Условные обозначения:



----- местоположение перегородок согласно  
 планировке, рекомендованной проектом



Копия изготовлена  
 по состоянию на  
 чертил \*


22.10.2015  
 22.05.2015  
 Мож  
 [Signature]

Масштаб 1:200

Начальник Реутовского отдела  
 Железнодорожного филиала ГУП МО "МОБИ"

Государственное унитарное предприятие  
 МОСКОВСКОЕ ОБЛАСТНОЕ БЮРО ТЕХНИЧЕСКОЙ ИНВЕНТАРИЗАЦИИ  
 Железнодорожный филиал  
 Реутовский отдел

ПОЭТАЖНЫЙ ПЛАН  
 СТРОЕНИЕ ЛИТЕРА А  
 г. Реутов, Юбилейный проспект, дом 40  
 13 этаж, секция 6

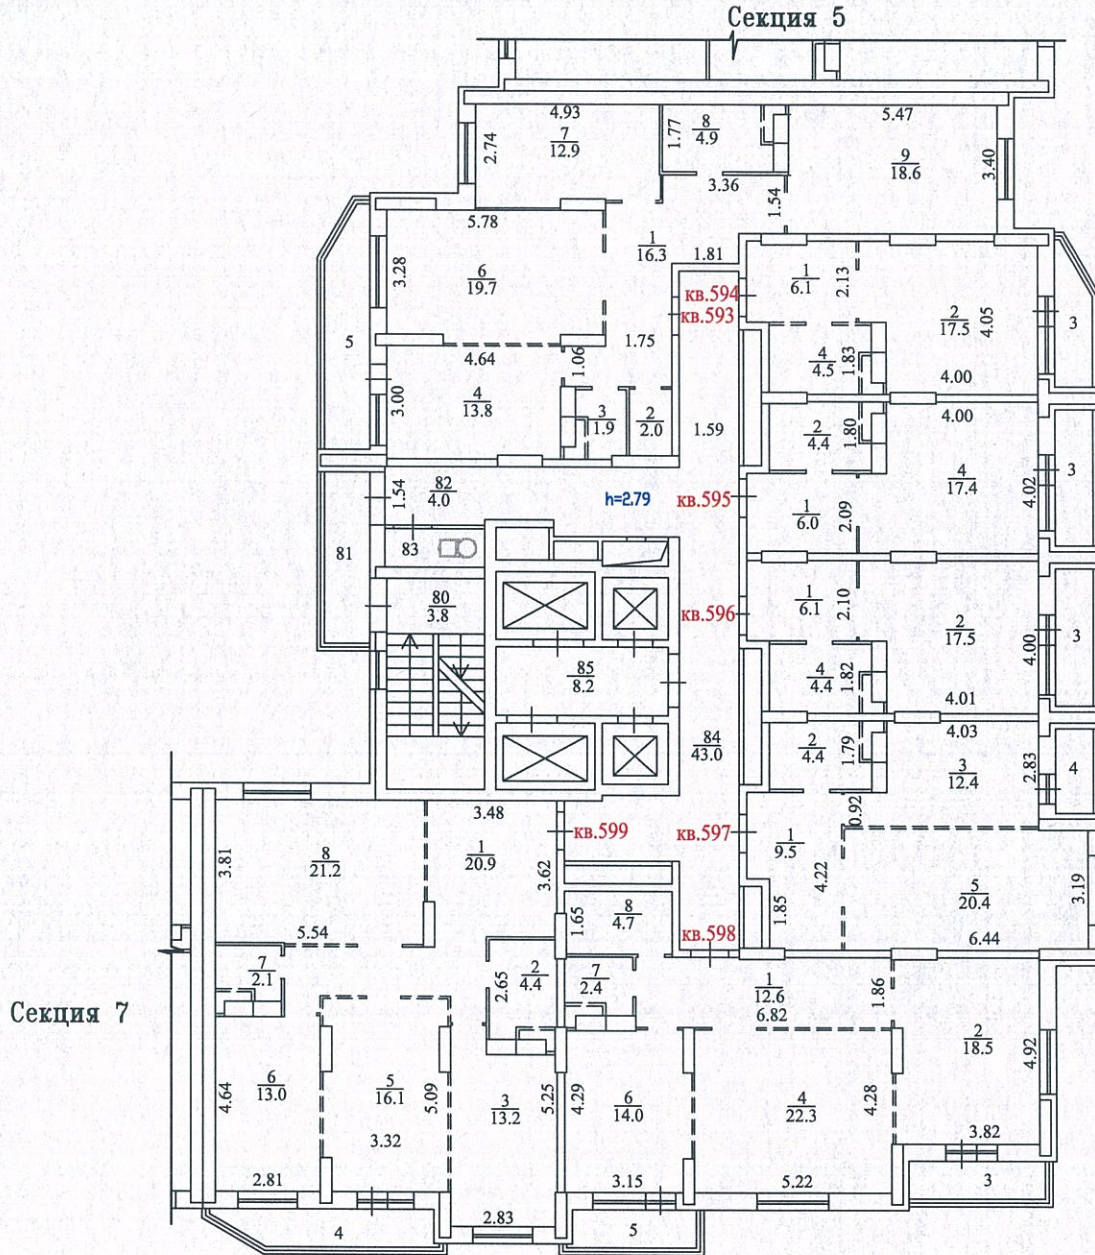

Условные обозначения:

- местоположение перегородок согласно планировке, рекомендованной проектом




22.10.2015  
 22.05.2015  
*Лоз*  
*Лоз*

Масштаб 1:200

Начальник Реутовского отдела  
 Железнодорожного филиала ГУП МО "МОБИ"

Государственное унитарное предприятие  
 МОСКОВСКОЕ ОБЛАСТНОЕ БЮРО ТЕХНИЧЕСКОЙ ИНВЕНТАРИЗАЦИИ  
 Железнодорожный филиал  
 Реутовский отдел

ПОЭТАЖНЫЙ ПЛАН  
 СТРОЕНИЕ ЛИТЕРА А  
 г. Реутов, Юбилейный проспект, дом 40  
 14 этаж, секция 6

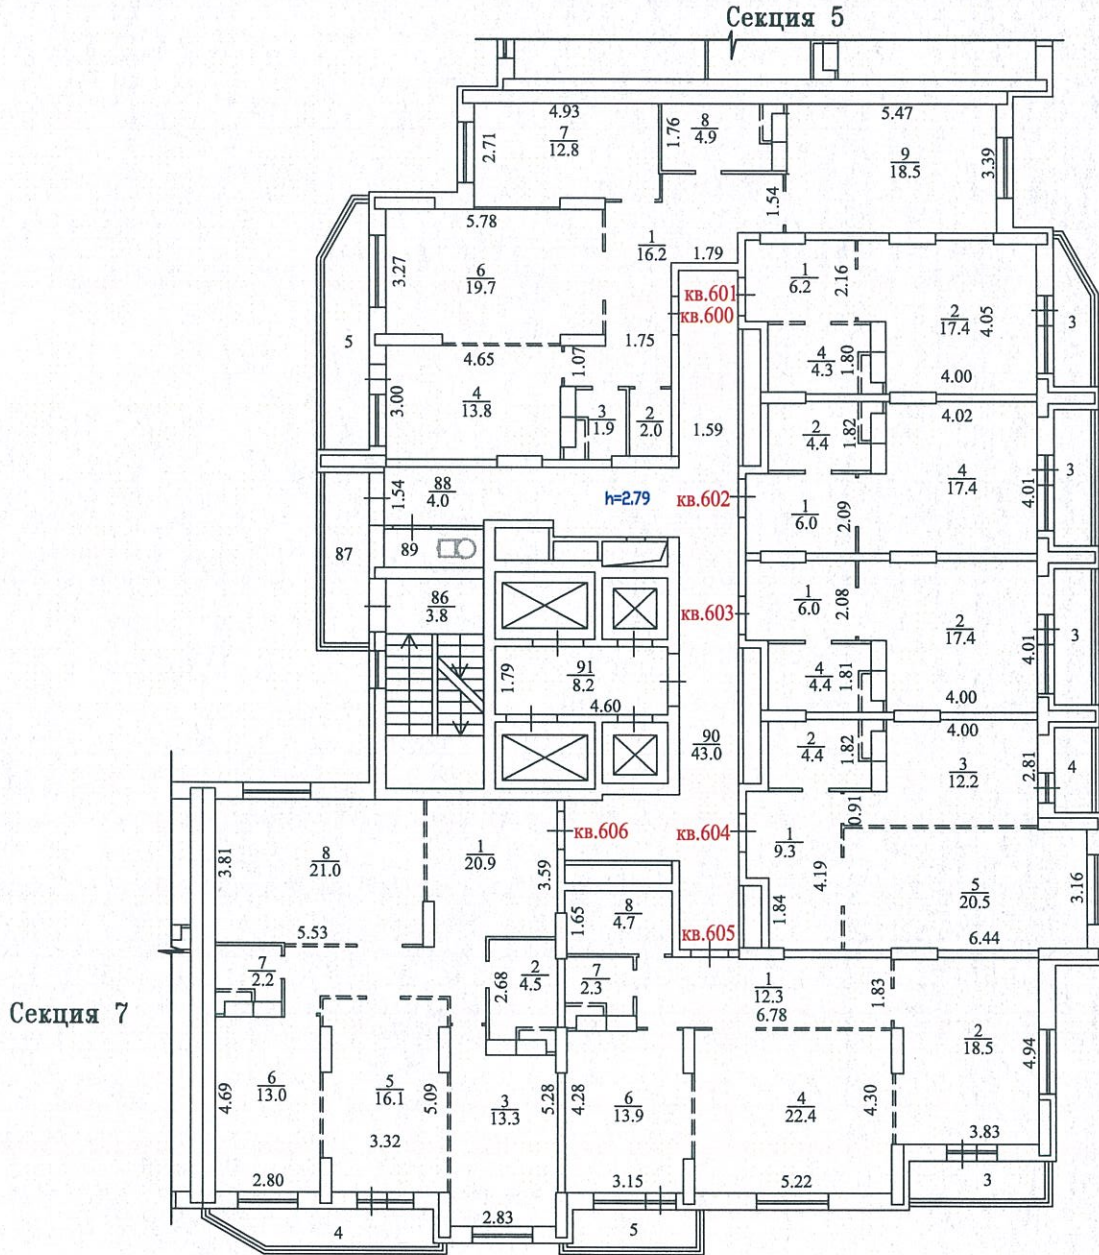

Условные обозначения:

----- местоположение перегородок согласно  
 планировке, рекомендованной проектом




Масштаб 1:200

Начальник Реутовского отдела  
 Железнодорожного филиала ГУП МО "МОБИ"

22.10.2015  
 22.05.2015  
 [Signature]

Государственное унитарное предприятие  
 МОСКОВСКОЕ ОБЛАСТНОЕ БЮРО ТЕХНИЧЕСКОЙ ИНВЕНТАРИЗАЦИИ  
 Железнодорожный филиал  
 Реутовский отдел

ПОЭТАЖНЫЙ ПЛАН  
 СТРОЕНИЕ ЛИТЕРА А  
 г. Реутов, Юбилейный проспект, дом 40  
 15 этаж, секция 6

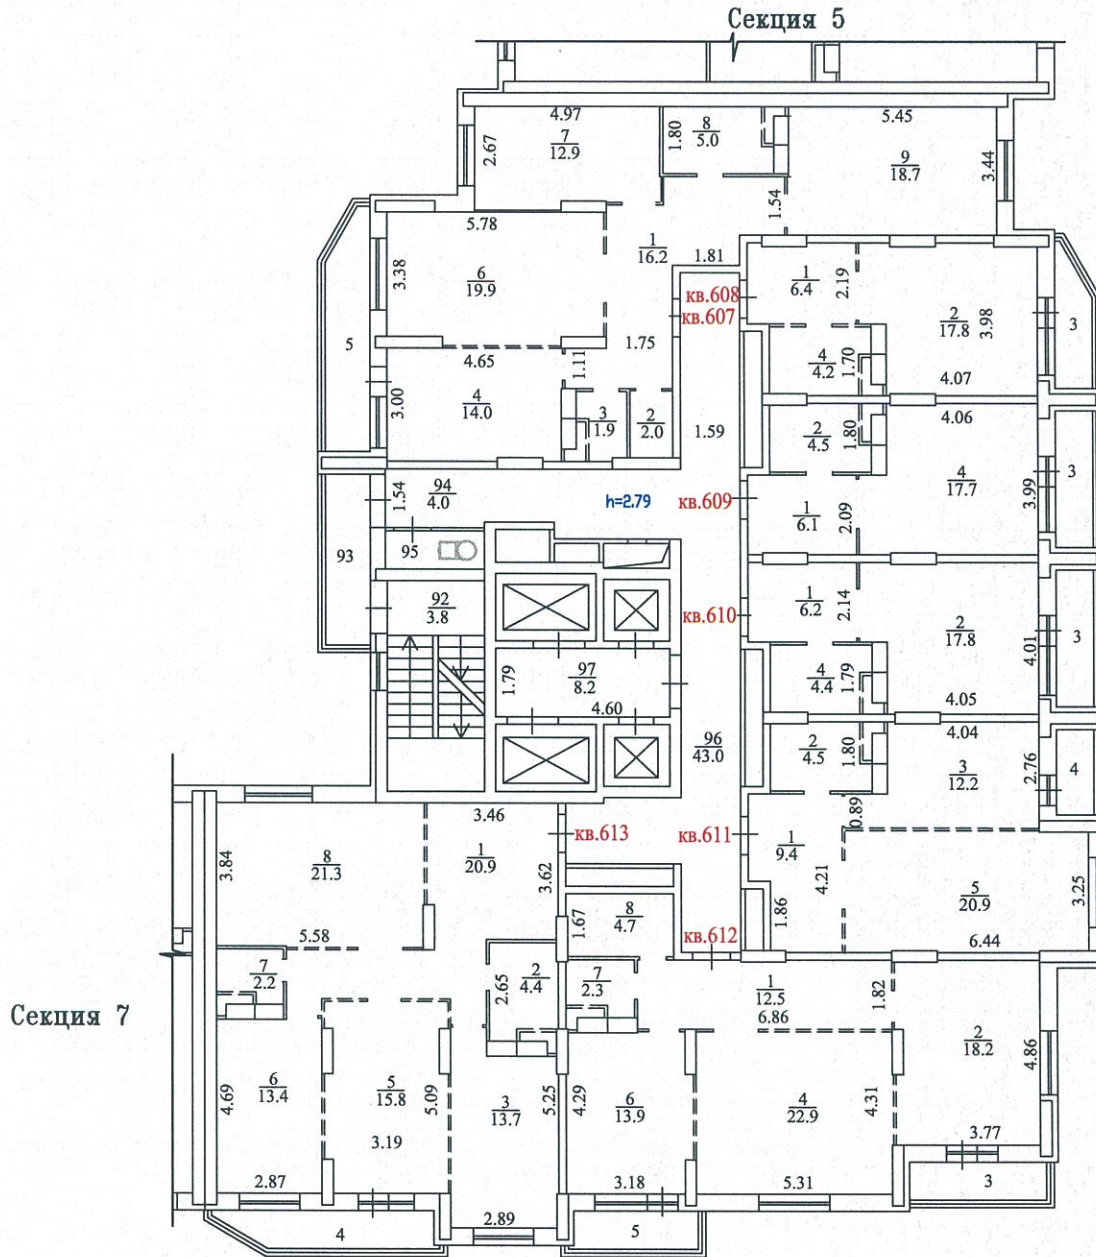

Условные обозначения:

----- местоположение перегородок согласно  
 планировке, рекомендованной проектом



Копия изготовлена  
 по состоянию на  
 чертил


22.10.2015  
 22.05.2015

*Handwritten signature*


Начальник Реутовского отдела \*  
 Железнодорожного филиала ГАИМО "МОБИТ"

Масштаб 1:200

ПОЭТАЖНЫЙ ПЛАН  
 СТРОЕНИЕ ЛИТЕРА А  
 г. Реутов, Юбилейный проспект, дом 40  
 16 этаж, секция 6

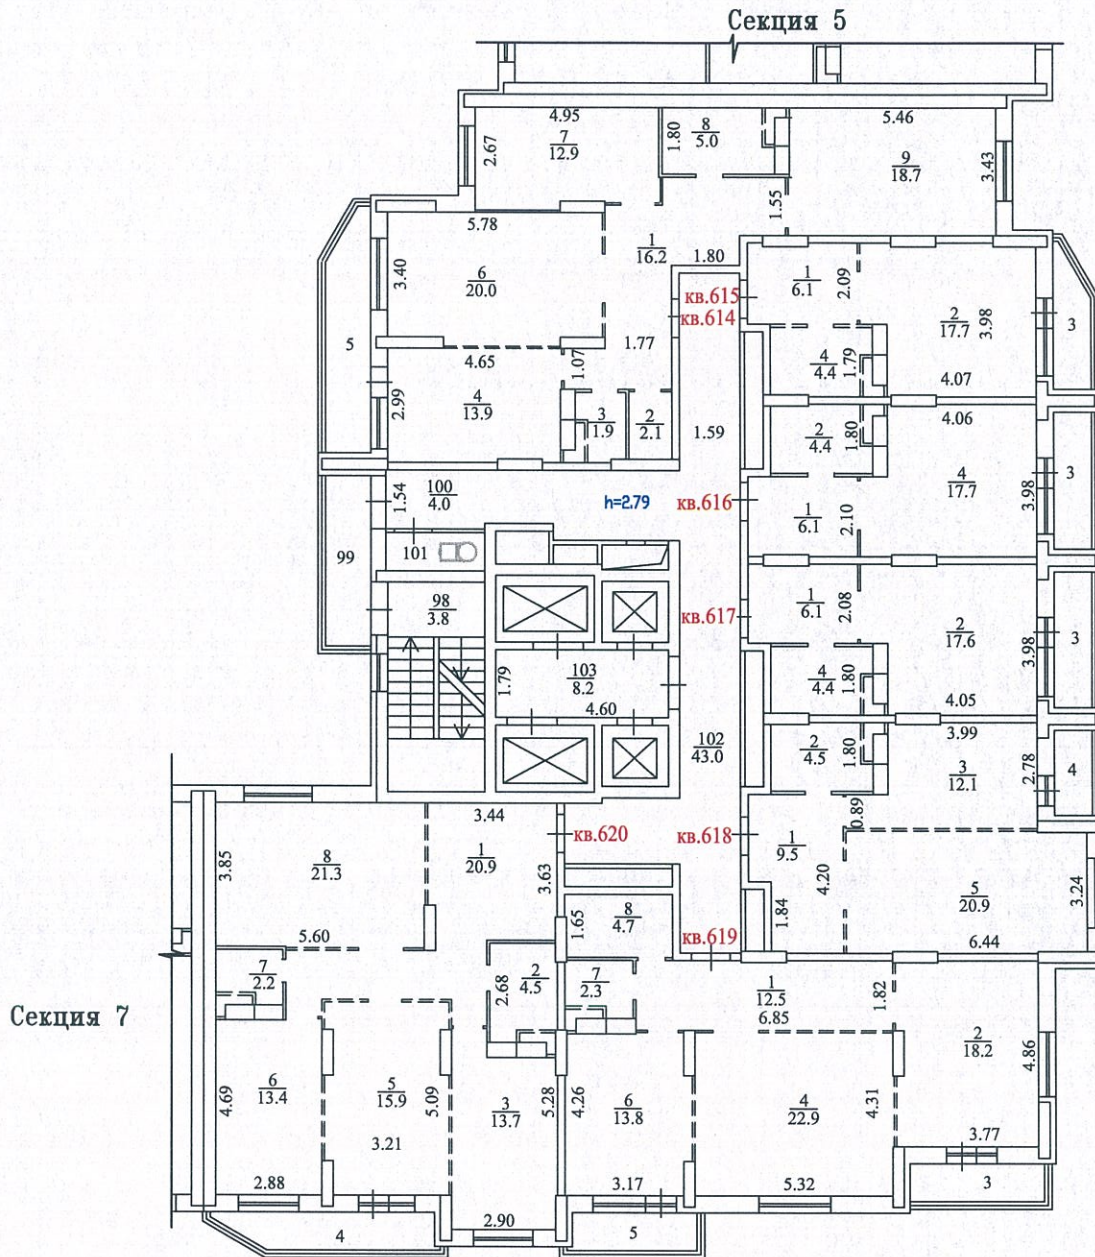

Условные обозначения:

 

местоположение перегородок согласно  
 планировке, рекомендованной проектом



22.10.2015  
 22.05.2015


*Handwritten signature*

Масштаб 1:200

Начальник Реутовского отдела  
 Железнодорожного филиала ГУП МО "МОБИ"

Государственное унитарное предприятие  
 МОСКОВСКОЕ ОБЛАСТНОЕ БЮРО ТЕХНИЧЕСКОЙ ИНВЕНТАРИЗАЦИИ  
 Железнодорожный филиал  
 Реутовский отдел

ПОЭТАЖНЫЙ ПЛАН  
 СТРОЕНИЕ ЛИТЕРА А  
 г. Реутов, Юбилейный проспект, дом 40  
 17 этаж, секция 6

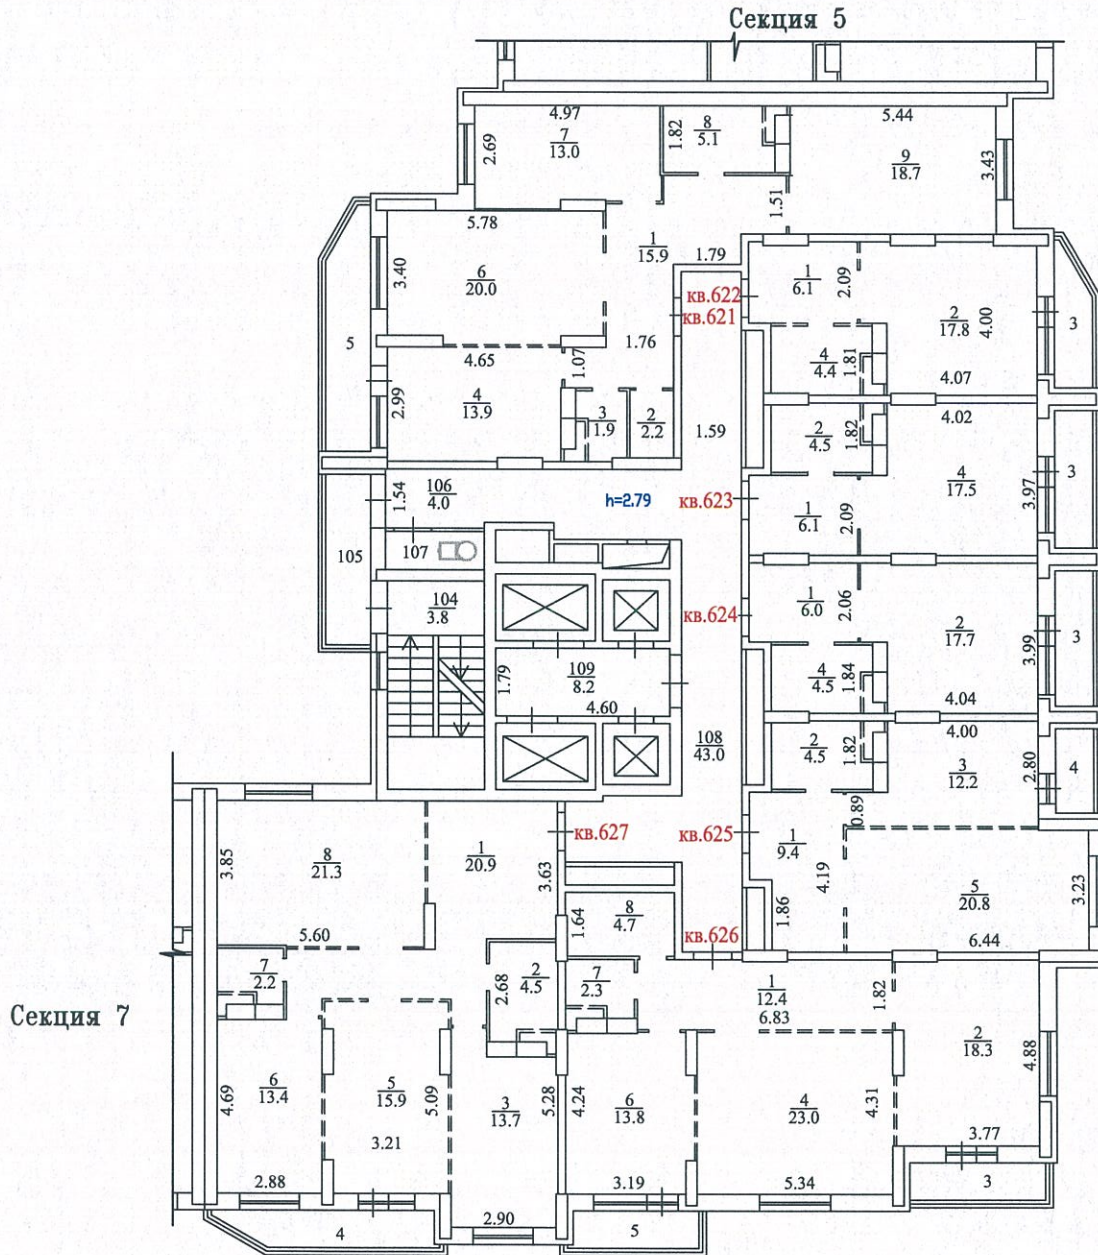

Условные обозначения:

- местоположение перегородок согласно планировке, рекомендованной проектом



22.10.2015  
 22.05.2015

*Handwritten signature*


Масштаб 1:200

Начальник Реутовского отдела  
 Железнодорожного филиала ГУП МО "МОБИ"




Государственное унитарное предприятие  
 МОСКОВСКОЕ ОБЛАСТНОЕ БЮРО ТЕХНИЧЕСКОЙ ИНВЕНТАРИЗАЦИИ  
 Железнодорожный филиал  
 Реутовский отдел

ПОЭТАЖНЫЙ ПЛАН  
 СТРОЕНИЕ ЛИТЕРА А  
 г. Реутов, Юбилейный проспект, дом 40  
 18 этаж, секция 6

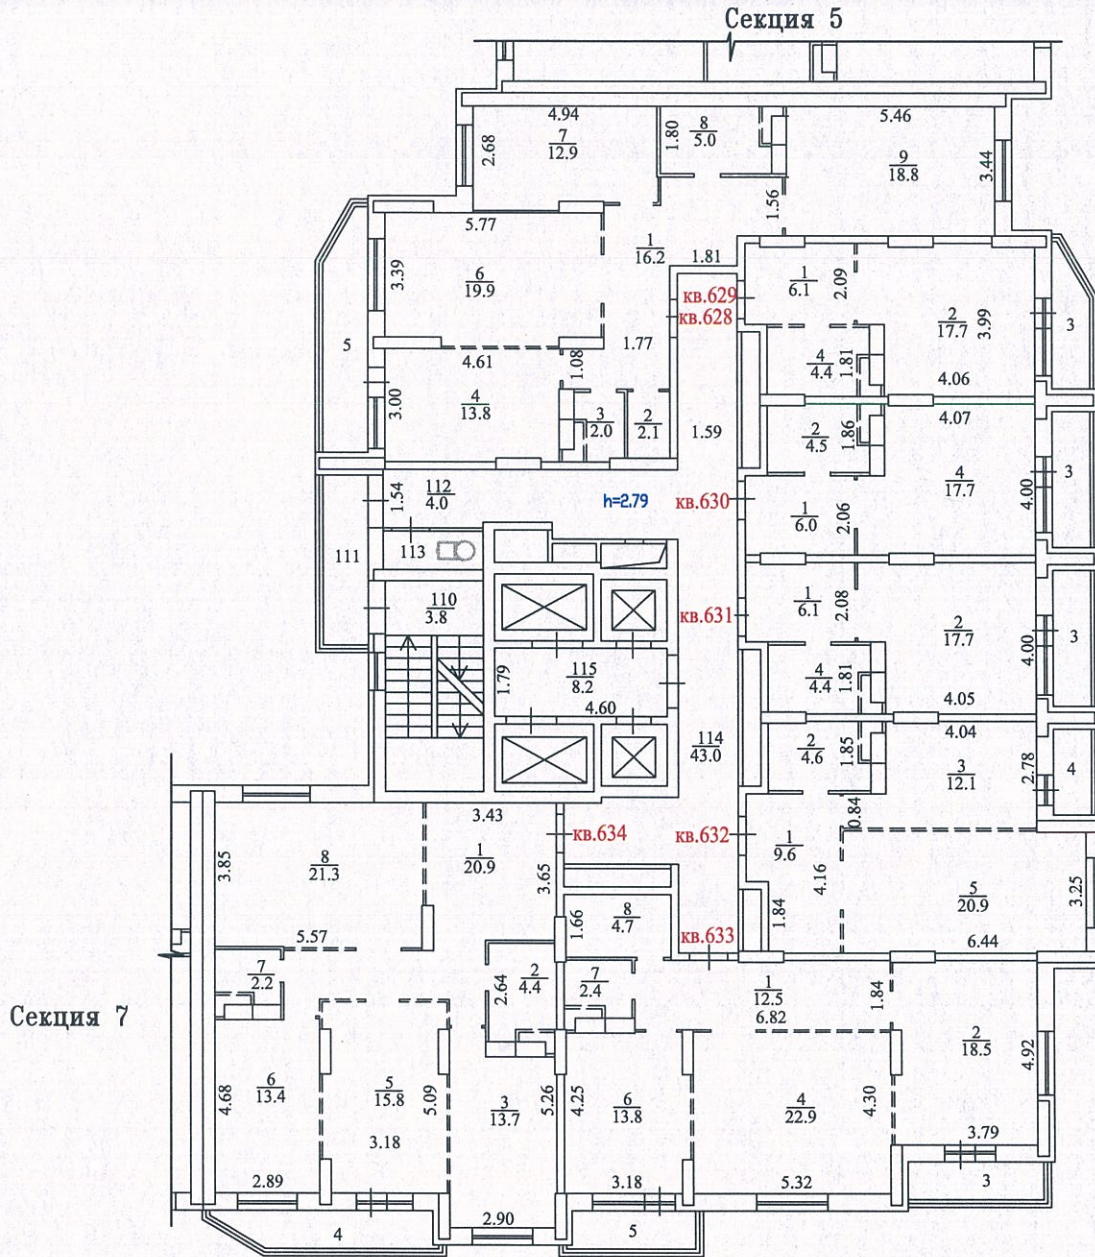

Условные обозначения:

 

----- местоположение перегородок согласно  
 планировке, рекомендованной проектом



22.10.2015

22.05.2015

*Handwritten signature*


Масштаб 1:200

Начальник Реутовского отдела  
 Железнодорожного филиала ГУП МО "МОБИ"

Государственное унитарное предприятие  
 МОСКОВСКОЕ ОБЛАСТНОЕ БЮРО ТЕХНИЧЕСКОЙ ИНВЕНТАРИЗАЦИИ  
 Железнодорожный филиал  
 Реутовский отдел

ПОЭТАЖНЫЙ ПЛАН  
 СТРОЕНИЕ ЛИТЕРА А

г. Реутов, Юбилейный проспект, дом 40  
 19 этаж, секция 6

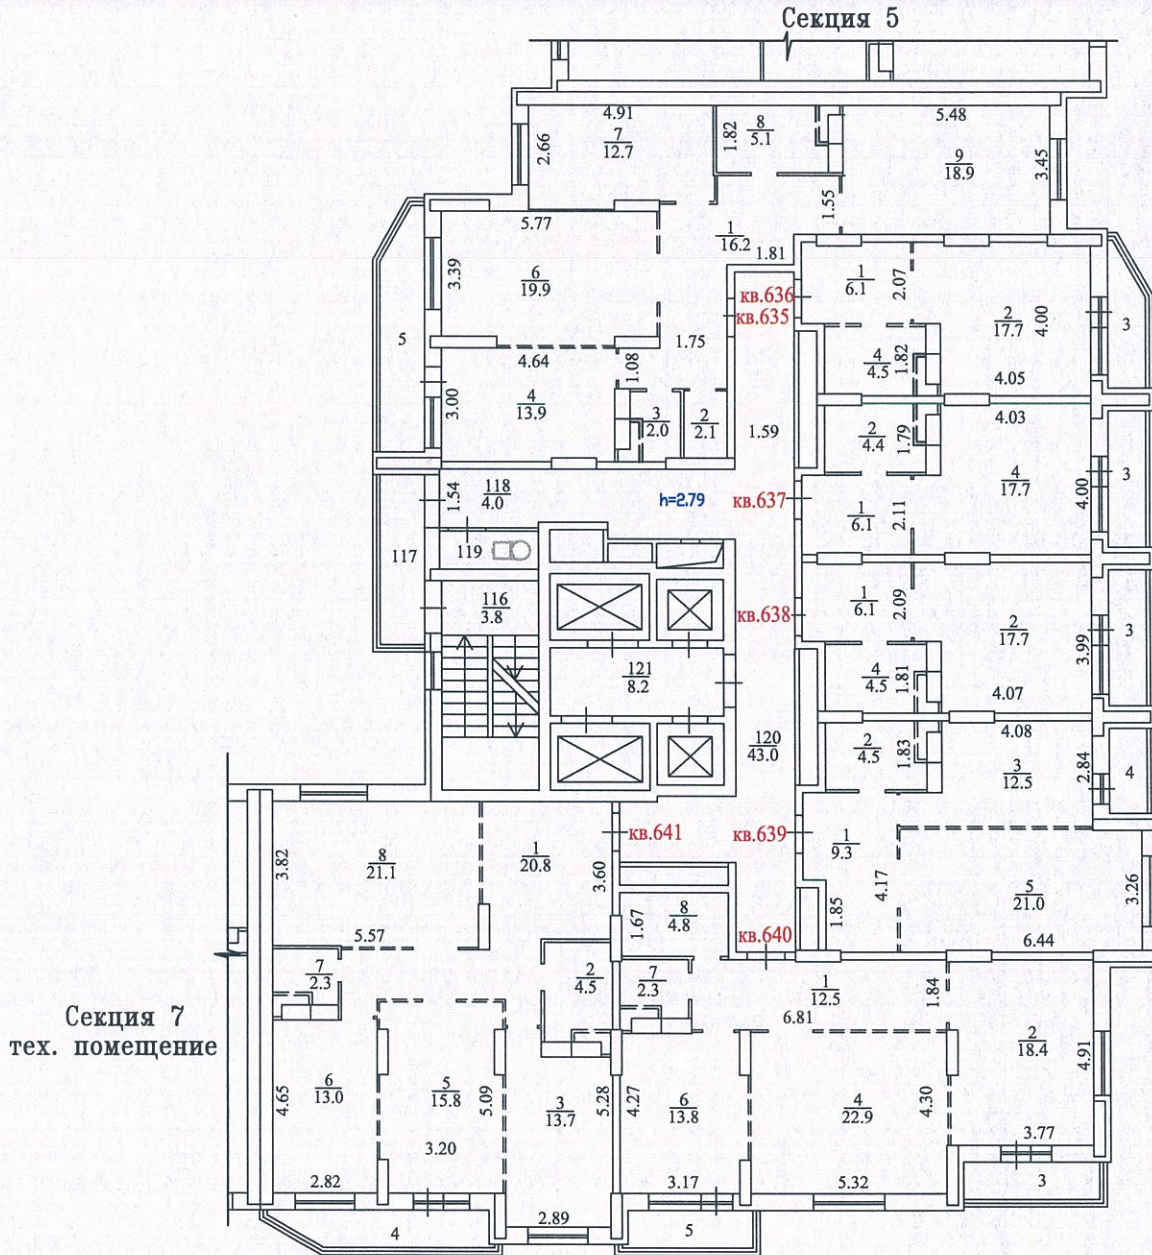

Условные обозначения:

- местоположение перегородок согласно планировке, рекомендованной проектом




22.10.2015  
 22.05.2015  
*[Signature]*

Масштаб 1:200

Начальник Реутовского отдела  
 Железнодорожного филиала ГУП МО "МОБИ"

Государственное унитарное предприятие  
МОСКОВСКОЕ ОБЛАСТНОЕ БЮРО ТЕХНИЧЕСКОЙ ИНВЕНТАРИЗАЦИИ  
Железнодорожный филиал  
Реутовский отдел

ПОЭТАЖНЫЙ ПЛАН  
СТРОЕНИЕ ЛИТЕРА А  
г. Реутов, Юбилейный проспект, дом 40  
20 этаж, секция 6

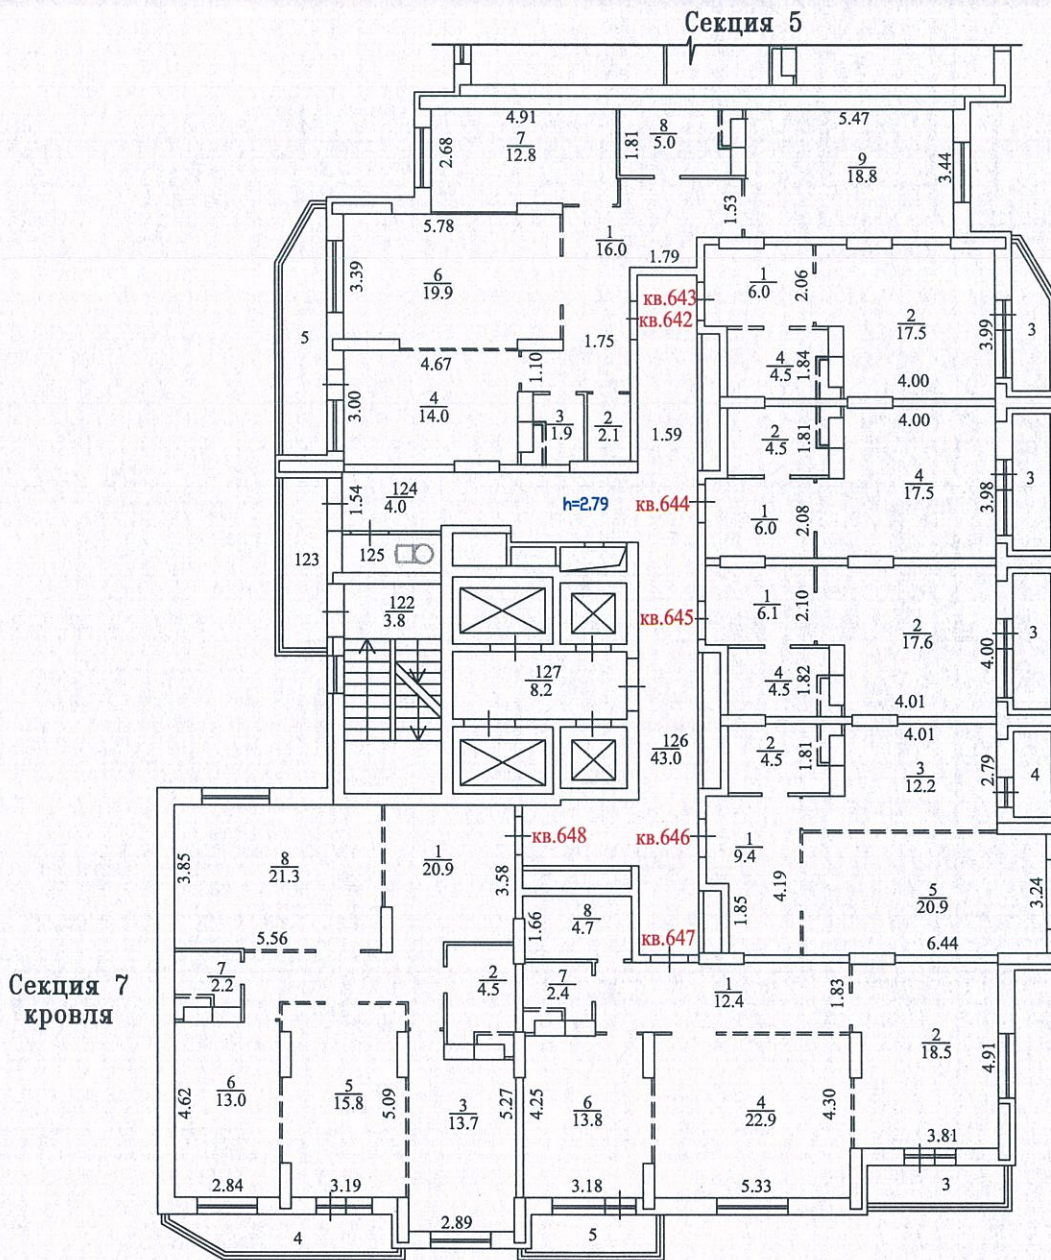

Условные обозначения:

- местоположение перегородок согласно  
планировке, рекомендованной проектом

Масштаб 1:200



Копия изготовлена  
по состоянию на  
чертил

22.10.2015


22.05.2015

Начальник Реутовского отдела  
Железнодорожного филиала ГУП МО "МОБТИ"

*Handwritten signature*

Государственное унитарное предприятие  
 МОСКОВСКОЕ ОБЛАСТНОЕ БЮРО ТЕХНИЧЕСКОЙ ИНВЕНТАРИЗАЦИИ  
 Железнодорожный филиал  
 Реутовский отдел

ПОЭТАЖНЫЙ ПЛАН  
 СТРОЕНИЕ ЛИТЕРА А  
 г. Реутов, Юбилейный проспект, дом 40  
 21 этаж, секция 6

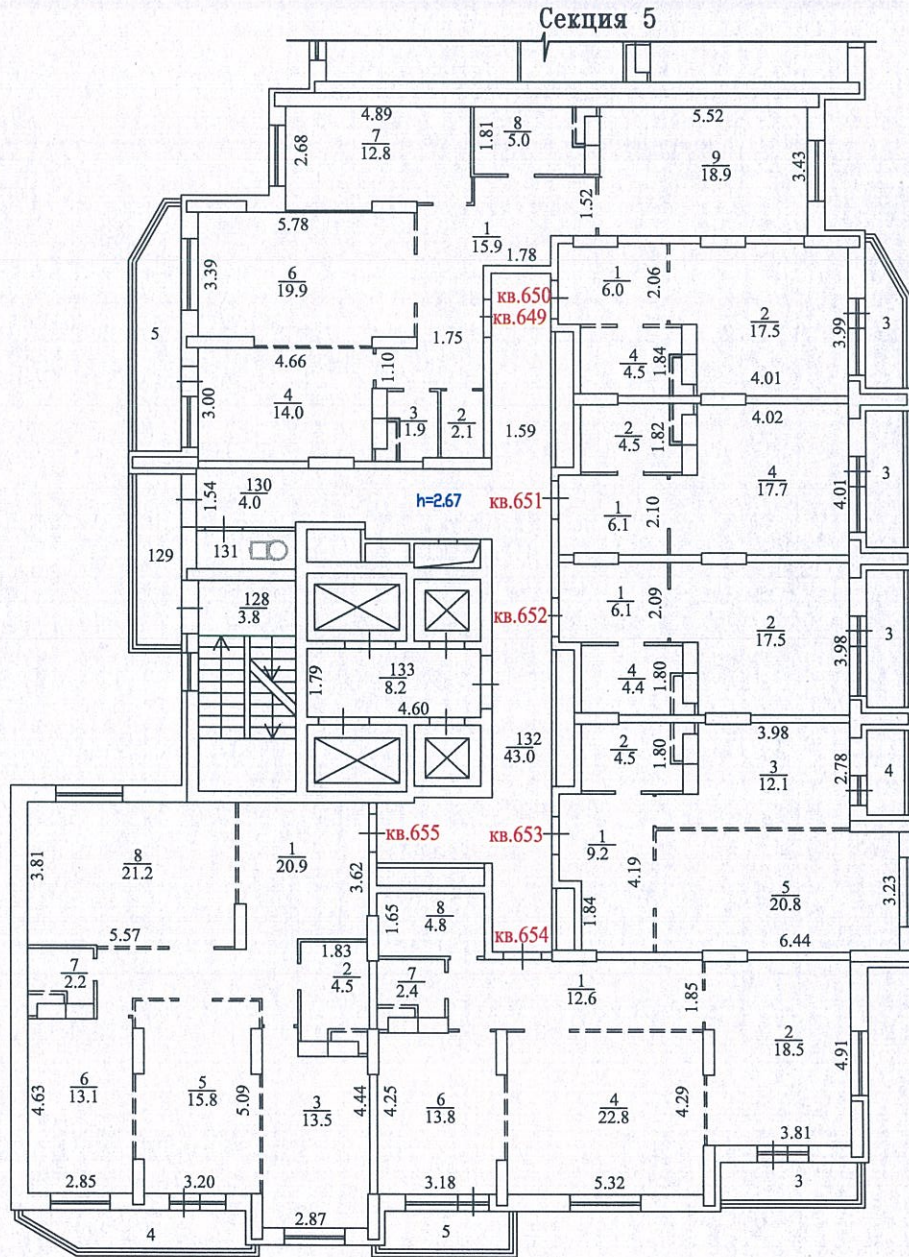

Условные обозначения:

- местоположение перегородок согласно
- планировке, рекомендованной проектом



Копия изготовлена  
 по состоянию на  
 черт. 1

22.10.2015  
 22.05.2015


*Handwritten signature*

Масштаб 1:200

Начальник Реутовского отдела  
 Железнодорожного филиала ГУН МО "МОБТИ"

Государственное унитарное предприятие  
 МОСКОВСКОЕ ОБЛАСТНОЕ БЮРО ТЕХНИЧЕСКОЙ ИНВЕНТАРИЗАЦИИ  
 Железнодорожный филиал  
 Реутовский отдел

ПОЭТАЖНЫЙ ПЛАН  
 СТРОЕНИЕ ЛИТЕРА А  
 г. Реутов, Юбилейный проспект, дом 40  
 22 этаж, секция 6

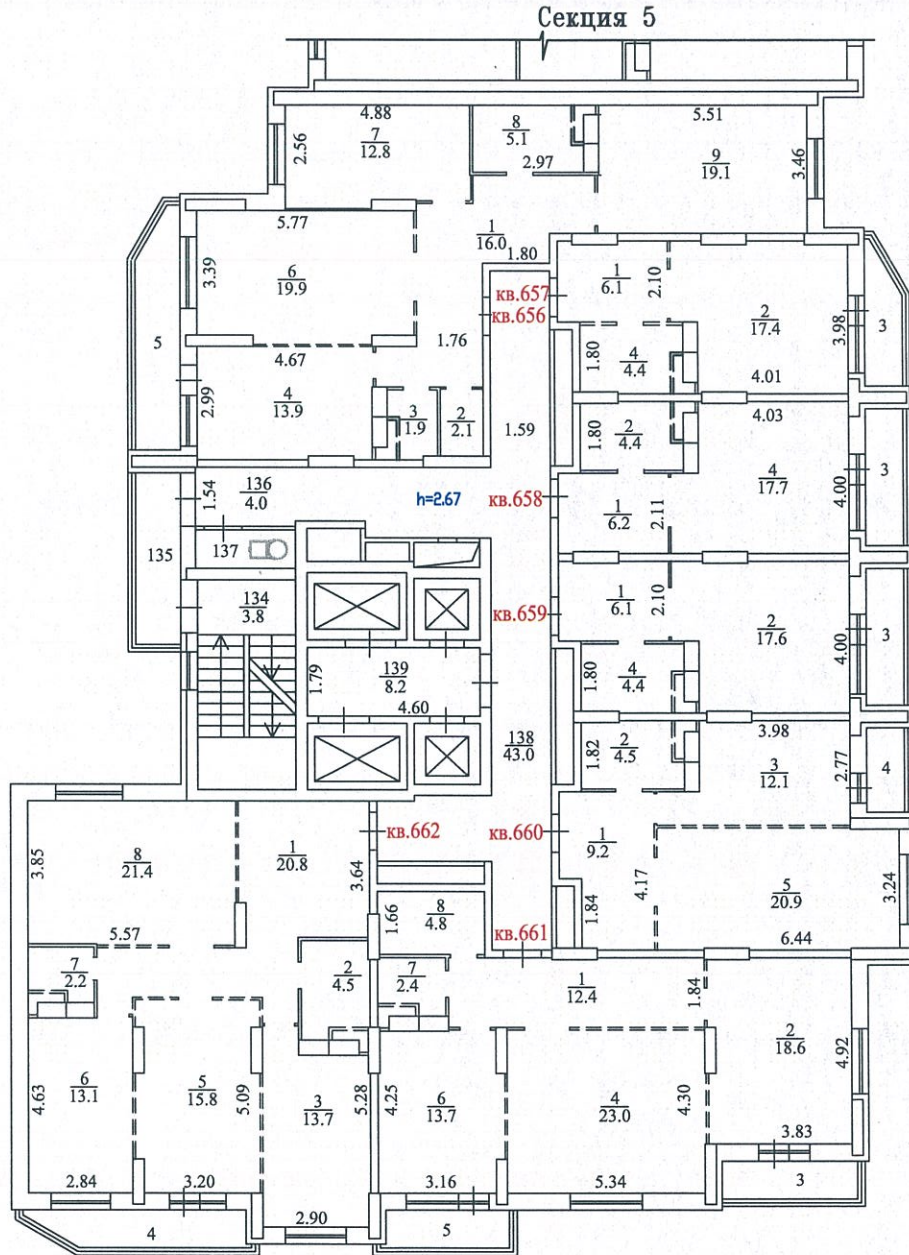

Условные обозначения:

- местоположение перегородок согласно планировке, рекомендованной проектом



Копия изготовлена  
 по состоянию на  
 чертил

22.10.2015  
 22.05.2015


*Handwritten signature*

Масштаб 1:200

Начальник Реутовского Отдела  
 Железнодорожного филиала ГУП МО "МОБИ"

Государственное унитарное предприятие  
 МОСКОВСКОЕ ОБЛАСТНОЕ БЮРО ТЕХНИЧЕСКОЙ ИНВЕНТАРИЗАЦИИ  
 Железнодорожный филиал  
 Реутовский отдел

ПОЭТАЖНЫЙ ПЛАН  
 СТРОЕНИЕ ЛИТЕРА А  
 г. Реутов, Юбилейный проспект, дом 40  
 23 этаж, секция 6

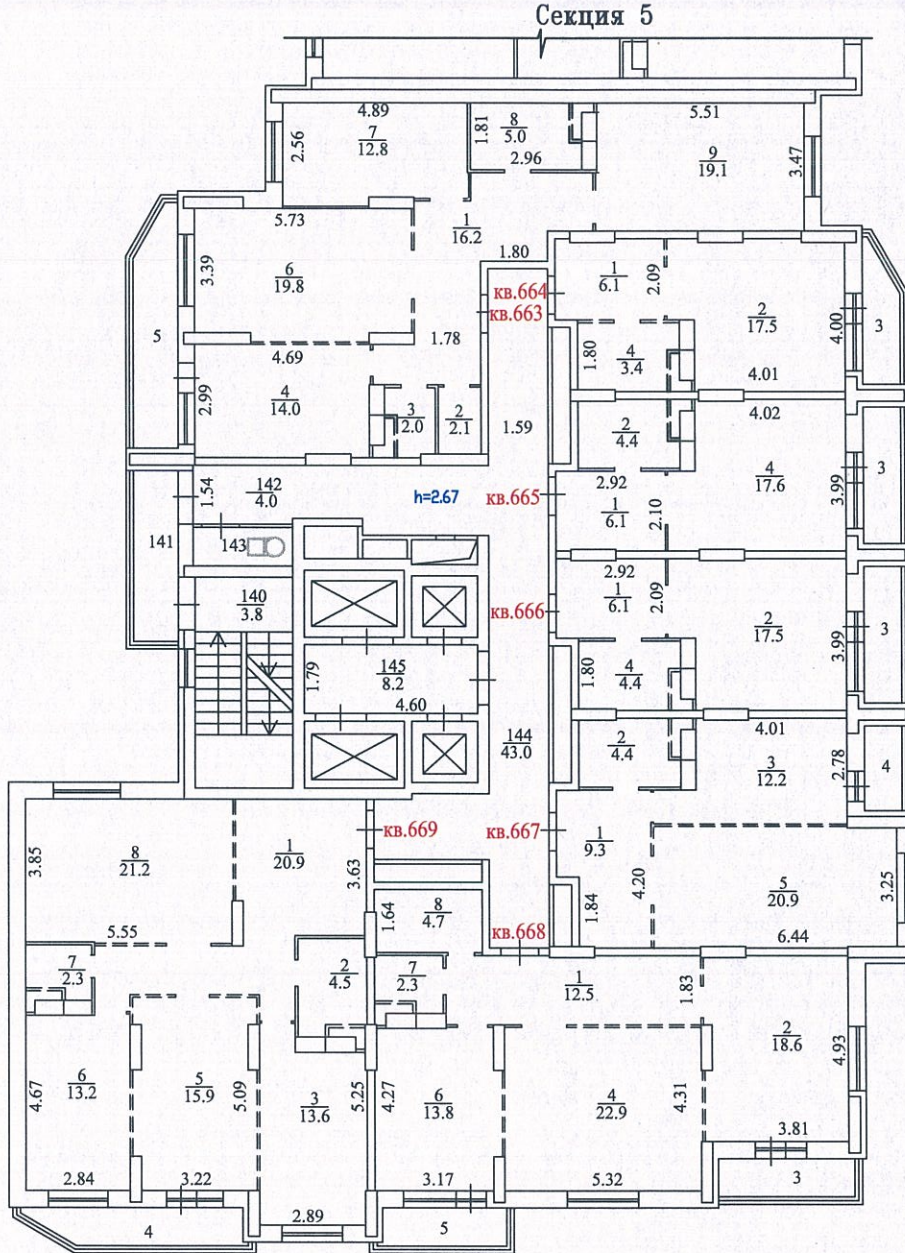

Условные обозначения:

----- местоположение перегородок согласно  
 планировке, рекомендованной проектом



22.10.2015

22.05.2015


*Юоз*  
*Шуф*

Начальник Реутовского отдела  
 Железнодорожного филиала ГУП МО "МОБИ"

Масштаб 1:200

Государственное унитарное предприятие  
 МОСКОВСКОЕ ОБЛАСТНОЕ БЮРО ТЕХНИЧЕСКОЙ ИНВЕНТАРИЗАЦИИ  
 Железнодорожный филиал  
 Реутовский отдел

ПОЭТАЖНЫЙ ПЛАН  
 СТРОЕНИЕ ЛИТЕРА А  
 г. Реутов, Юбилейный проспект, дом 40  
 24 этаж, секция 6

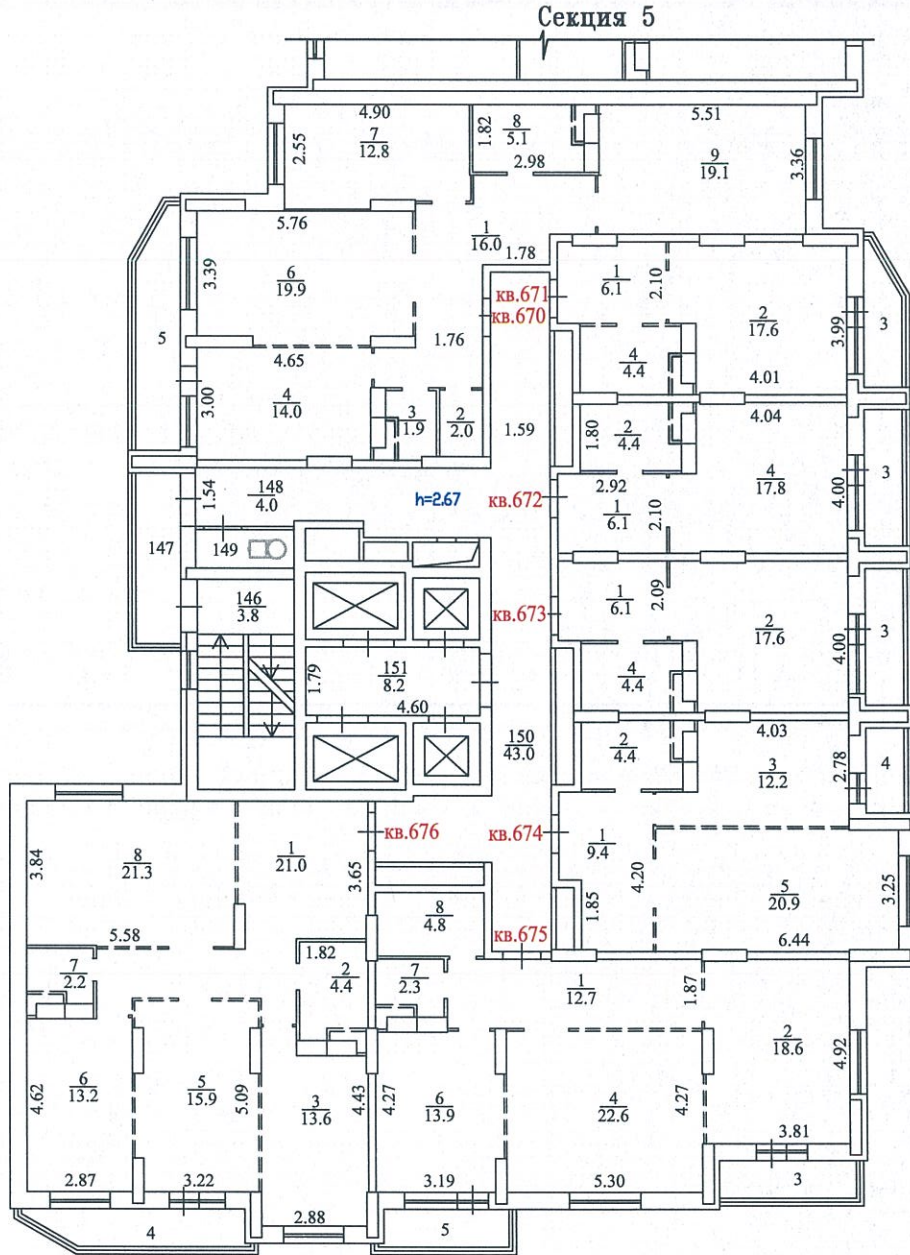

Условные обозначения:

- местоположение перегородок согласно планировке, рекомендованной проектом



Копия изготовлена  
 по состоянию на  
 чертил

22.10.2015  
 22.05.2015


*Handwritten signature*

Масштаб 1:200

Начальник Реутовского отдела  
 Железнодорожного филиала ГУП МО "МОБИ"

Государственное унитарное предприятие  
 МОСКОВСКОЕ ОБЛАСТНОЕ БЮРО ТЕХНИЧЕСКОЙ ИНВЕНТАРИЗАЦИИ  
 Железнодорожный филиал  
 Реутовский отдел

ПОЭТАЖНЫЙ ПЛАН  
 СТРОЕНИЕ ЛИТЕРА А  
 г. Реутов, Юбилейный проспект, дом 40  
 25 этаж, секция 6

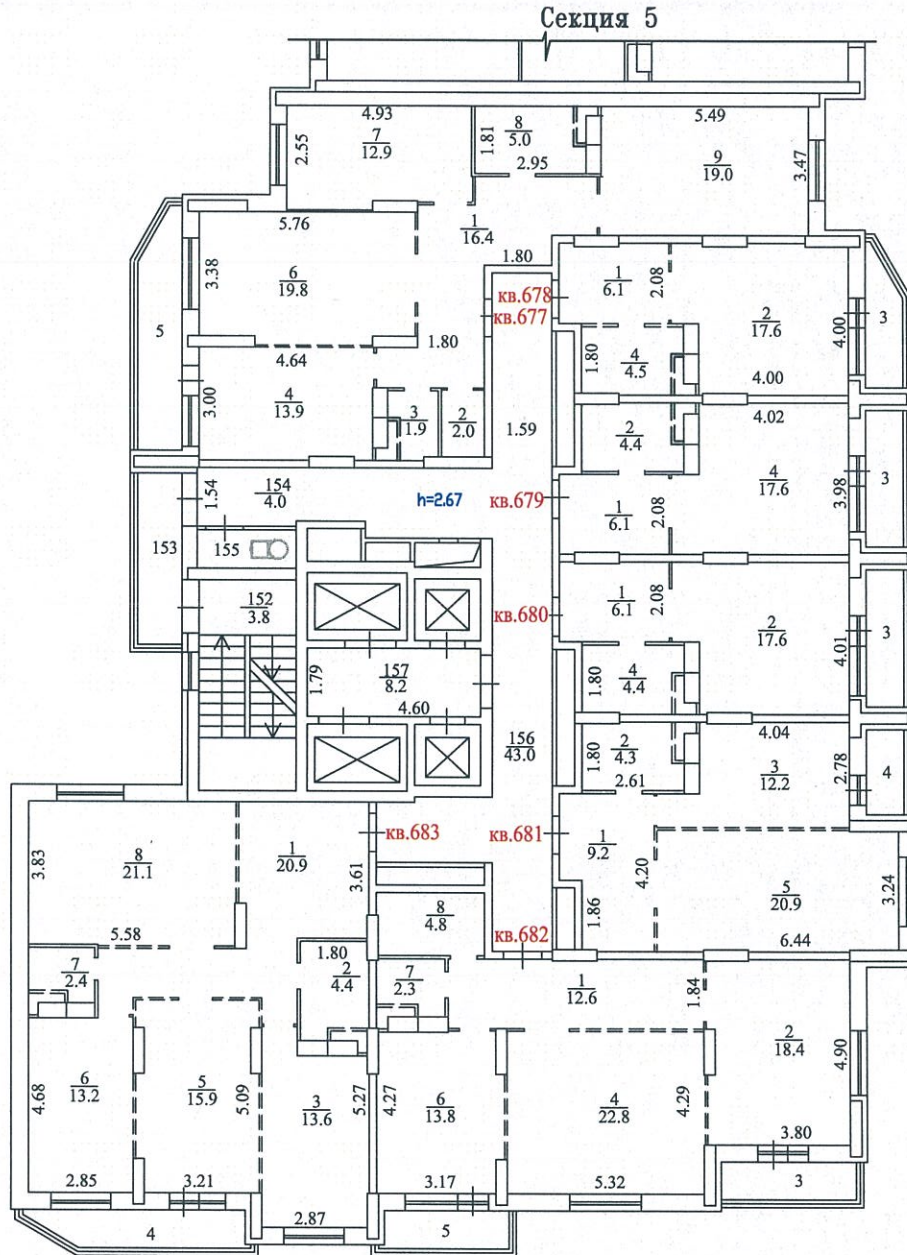

Условные обозначения:

- местоположение перегородок согласно  
 планировке, рекомендованной проектом



Копия изготовлена  
 по состоянию на  
 чертил.

22.10.2015

22.05.2015

*Handwritten signature*

Масштаб 1:200

Начальник Реутовского отдела  
 Железнодорожного филиала ГУП МО "МОБТИ"