


Государственное унитарное предприятие Московской области
 "МОСКОВСКОЕ ОБЛАСТНОЕ БЮРО ТЕХНИЧЕСКОЙ ИНВЕНТАРИЗАЦИИ"

Железнодорожный филиал
 Реутовский отдел

ПОЭТАЖНЫЙ ПЛАН
 СТРОЕНИЕ ЛИТЕРА А
 г. Реутов, Юбилейный проспект, дом №40

2 этаж, секция 6, 7, 8

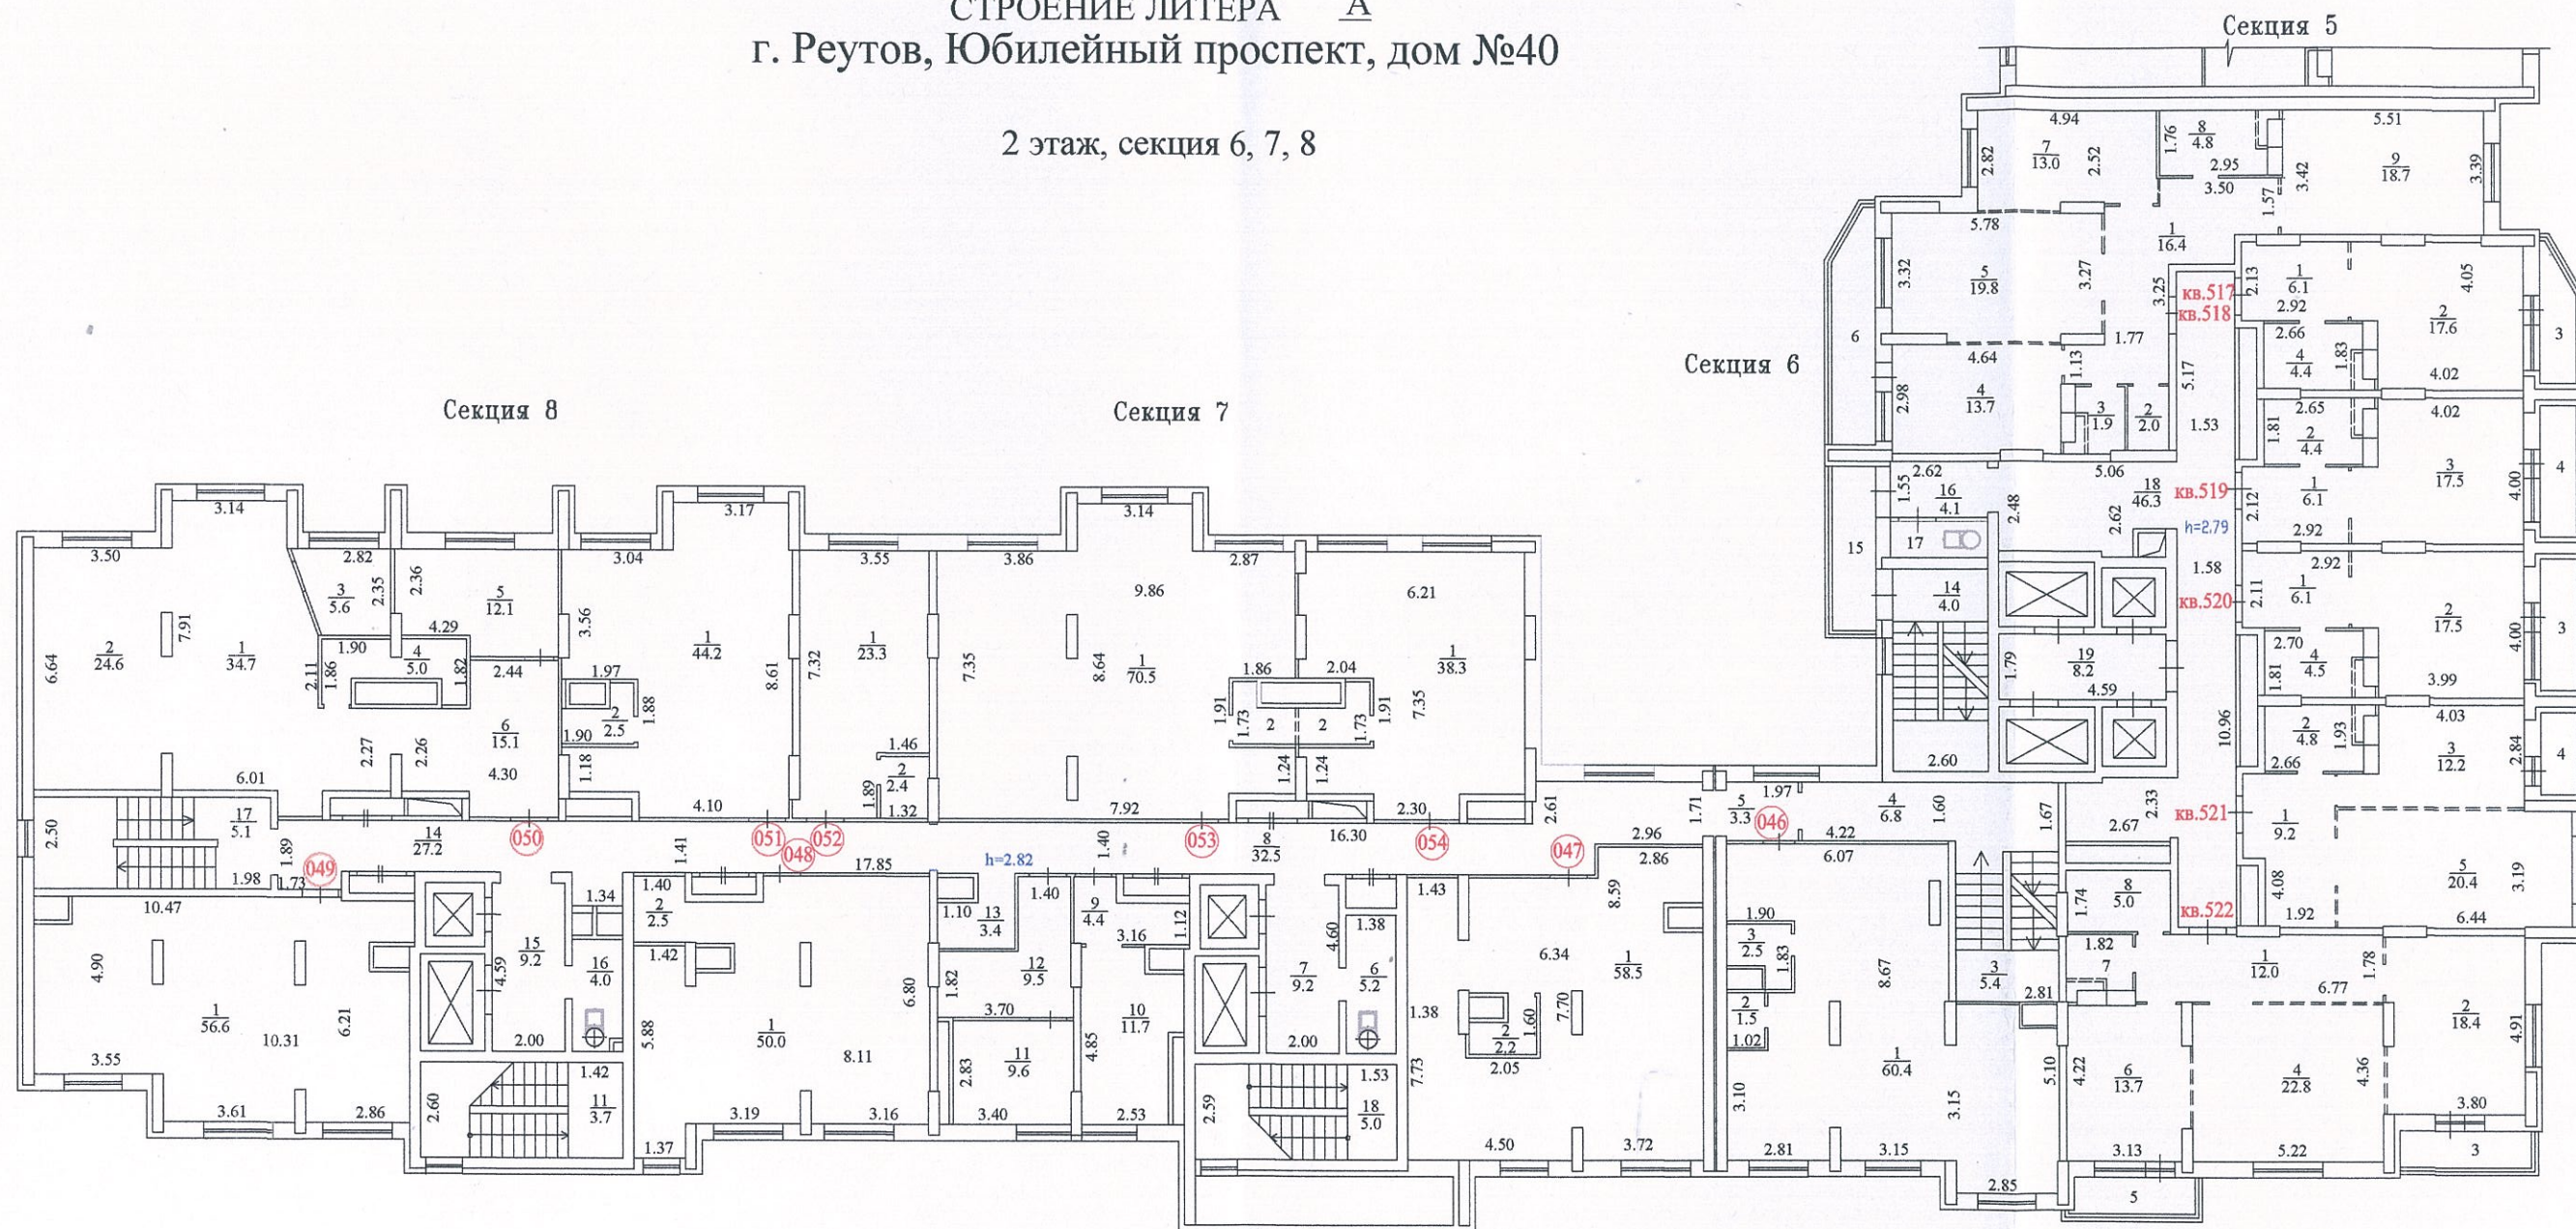

Условные обозначения:

----- местоположение перегородок согласно
 планировке, рекомендованной проектом

Масштаб 1:200

Копия изготовлена
 по состоянию на
 чертил


22.10.2015

22.05.2015

Росси

Начальник Реутовского отдела
 Железнодорожного филиала ГУП МО "МОБИ"

ПОЭТАЖНЫЙ ПЛАН
СТРОЕНИЕ ЛИТЕРА А
г. Реутов, Юбилейный проспект, дом 40
3 этаж, секция 7

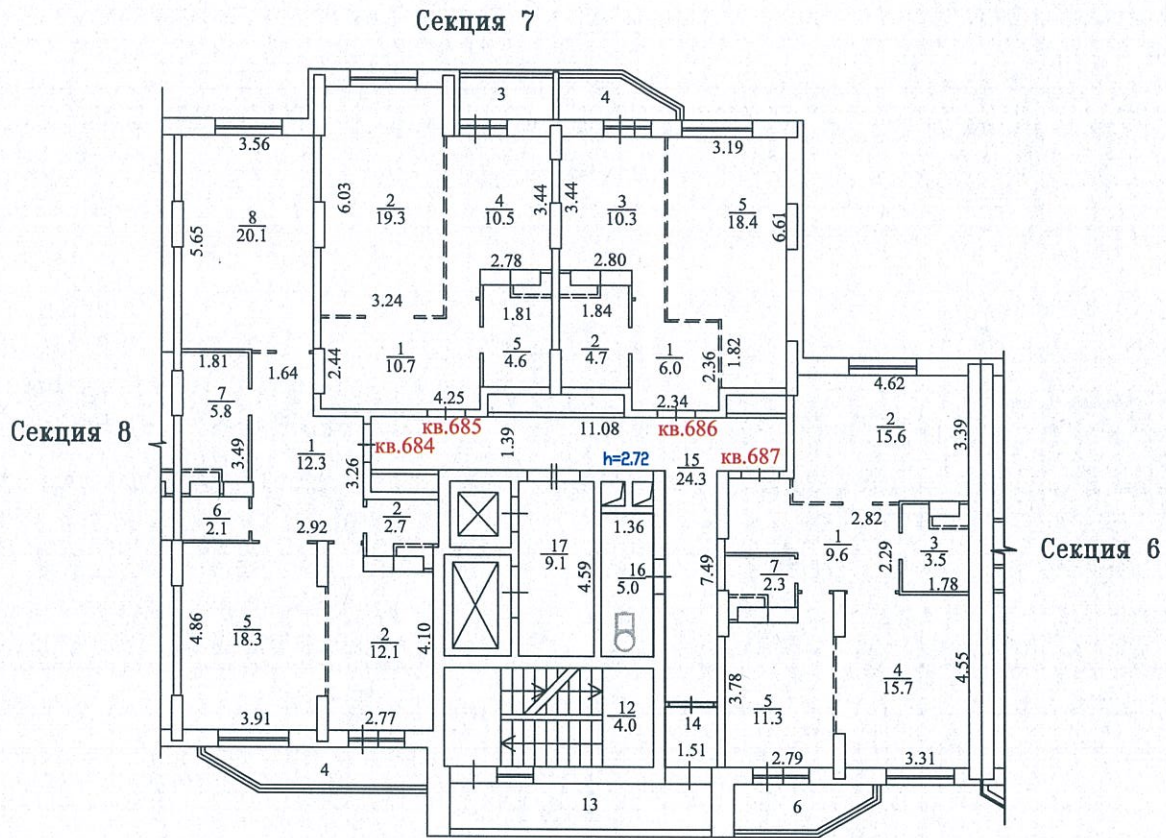

Условные обозначения:

- местоположение перегородок согласно
планировке, рекомендованной проектом



22.10.2015

22.05.2015


Ваш
Григорьев

Масштаб 1:200

Начальник Реутовского отдела
Железнодорожного филиала ГУП МО "МОБТИ"

Государственное унитарное предприятие
 МОСКОВСКОЕ ОБЛАСТНОЕ БЮРО ТЕХНИЧЕСКОЙ ИНВЕНТАРИЗАЦИИ
 Железнодорожный филиал
 Реутовский отдел

ПОЭТАЖНЫЙ ПЛАН
 СТРОЕНИЕ ЛИТЕРА А
 г. Реутов, Юбилейный проспект, дом 40
 4 этаж, секция 7

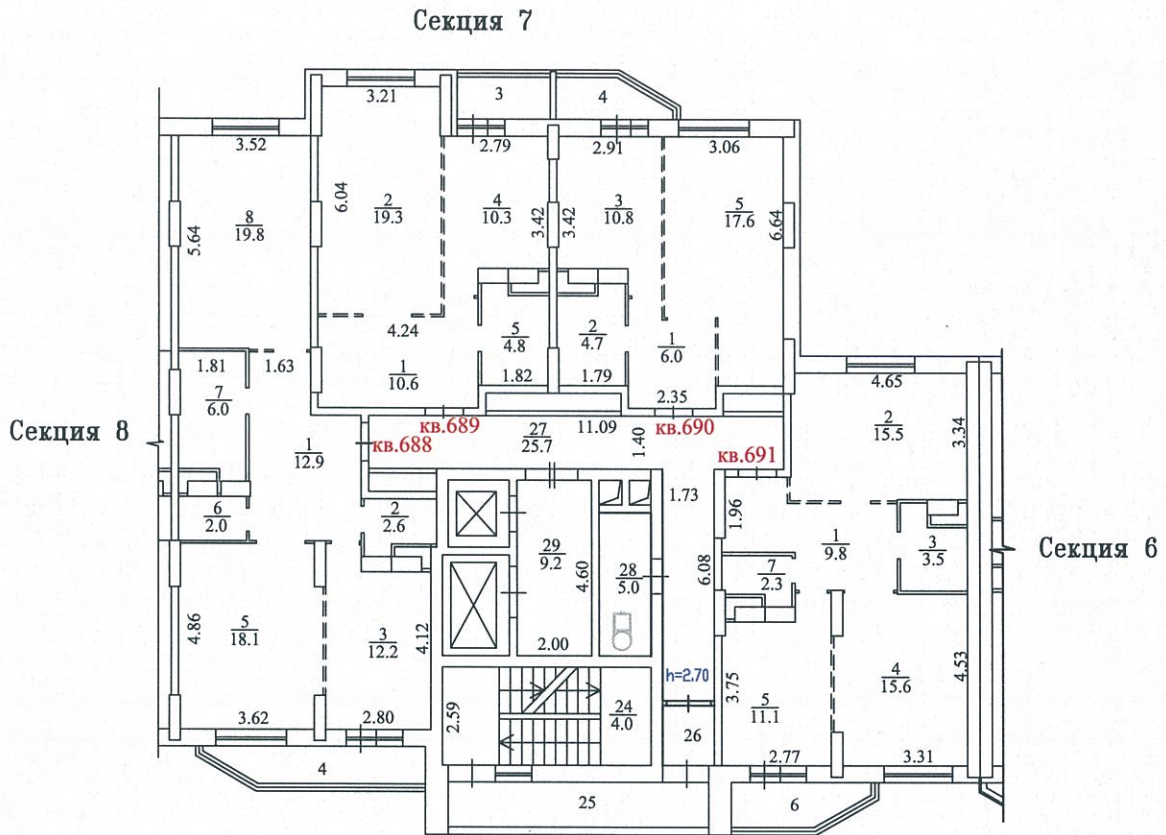

Условные обозначения:

- местоположение перегородок согласно
 планировке, рекомендованной проектом




22.10.2015
 22.05.2015

Масштаб 1:200

Начальник Реутовского отдела
 Железнодорожного филиала ГУП МО "МОБИ"

Государственное унитарное предприятие
МОСКОВСКОЕ ОБЛАСТНОЕ БЮРО ТЕХНИЧЕСКОЙ ИНВЕНТАРИЗАЦИИ
Железнодорожный филиал
Реутовский отдел

ПОЭТАЖНЫЙ ПЛАН
СТРОЕНИЕ ЛИТЕРА А
г. Реутов, Юбилейный проспект, дом 40
5 этаж, секция 7

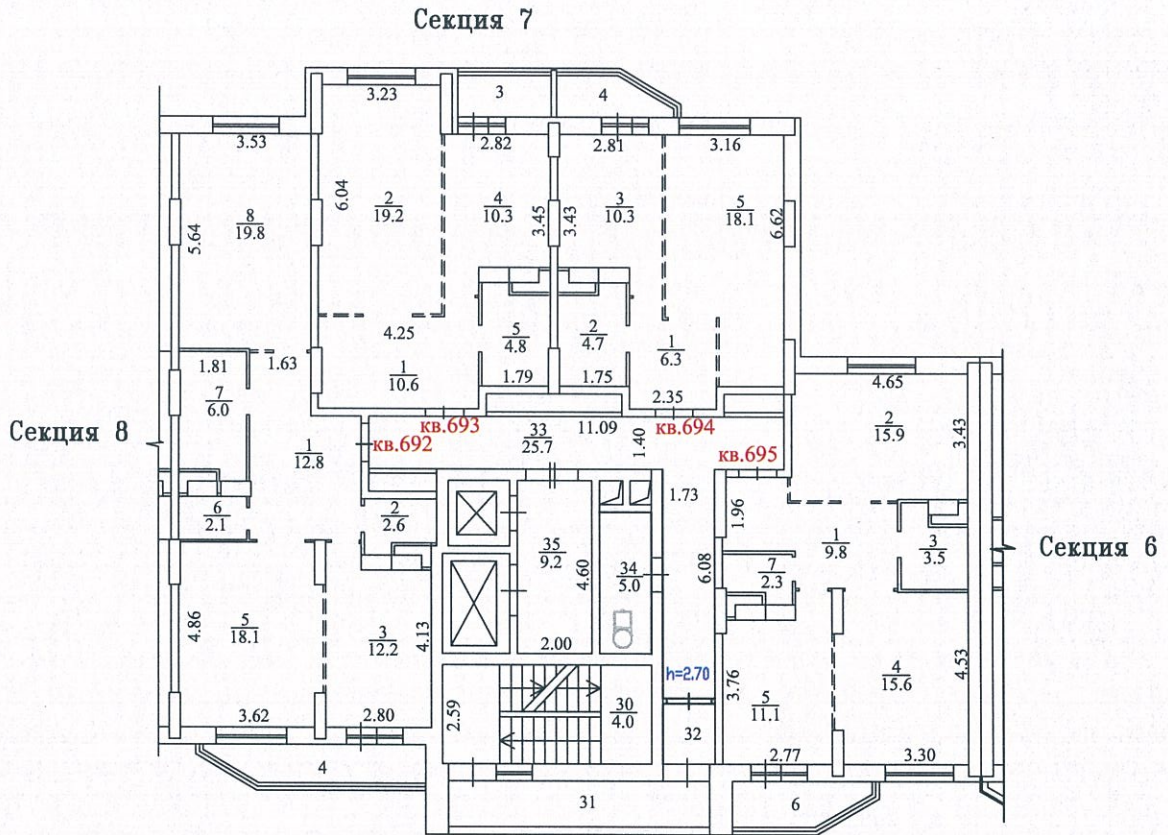

Условные обозначения:

----- местоположение перегородок согласно
планировке, рекомендованной проектом



22.10.2015

22.05.2015

[Handwritten signature]


[Handwritten signature]

Масштаб 1:200

Начальник Реутовского отдела
Железнодорожного филиала ГУП МО "МОБТИ"

Государственное унитарное предприятие
МОСКОВСКОЕ ОБЛАСТНОЕ БЮРО ТЕХНИЧЕСКОЙ ИНВЕНТАРИЗАЦИИ
Железнодорожный филиал
Реутовский отдел

ПОЭТАЖНЫЙ ПЛАН
СТРОЕНИЕ ЛИТЕРА А
г. Реутов, Юбилейный проспект, дом 40
7 этаж, секция 7

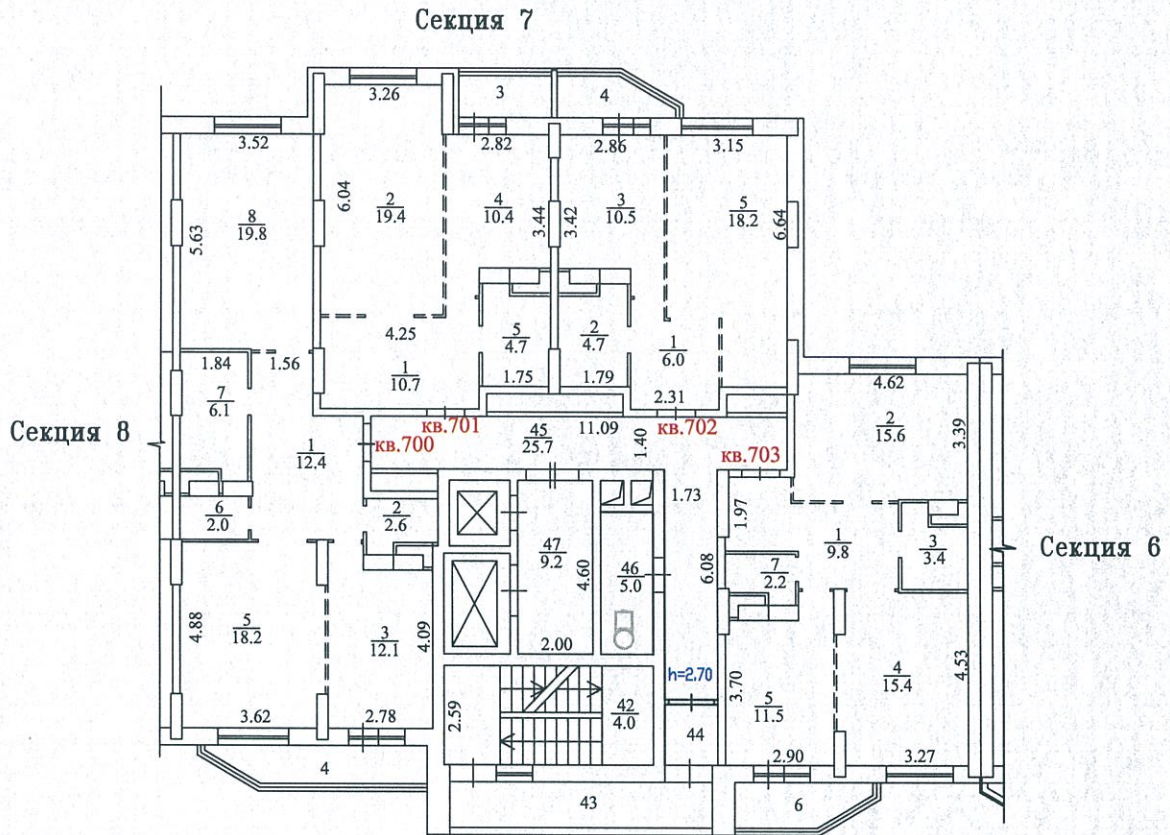

Условные обозначения:

----- местоположение перегородок согласно
планировке, рекомендованной проектом

Масштаб 1:200

Начальник Реутовского отдела
Железнодорожного филиала ГУП МО "МОБИ"




22.10.2015

22.05.2015

Государственное унитарное предприятие
МОСКОВСКОЕ ОБЛАСТНОЕ БЮРО ТЕХНИЧЕСКОЙ ИНВЕНТАРИЗАЦИИ
Железнодорожный филиал
Реутовский отдел

ПОЭТАЖНЫЙ ПЛАН
СТРОЕНИЕ ЛИТЕРА А
г. Реутов, Юбилейный проспект, дом 40
8 этаж, секция 7

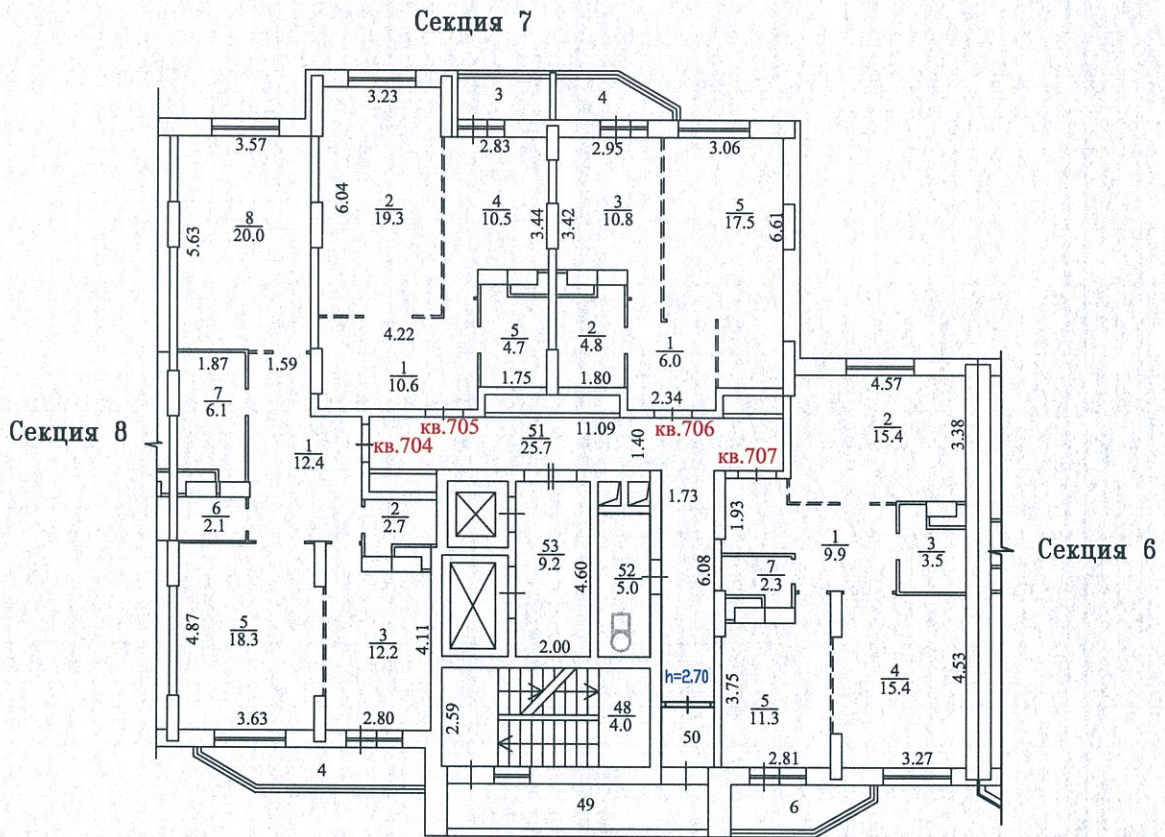

Условные обозначения:

----- местоположение перегородок согласно
планировке, рекомендованной проектом




22.10.2015

22.05.2015

Масштаб 1:200

Начальник Реутовского отдела
Железнодорожного филиала ГУП МО "МОБИТ"

ПОЭТАЖНЫЙ ПЛАН
СТРОЕНИЕ ЛИТЕРА А
г. Реутов, Юбилейный проспект, дом 40
9 этаж, секция 7

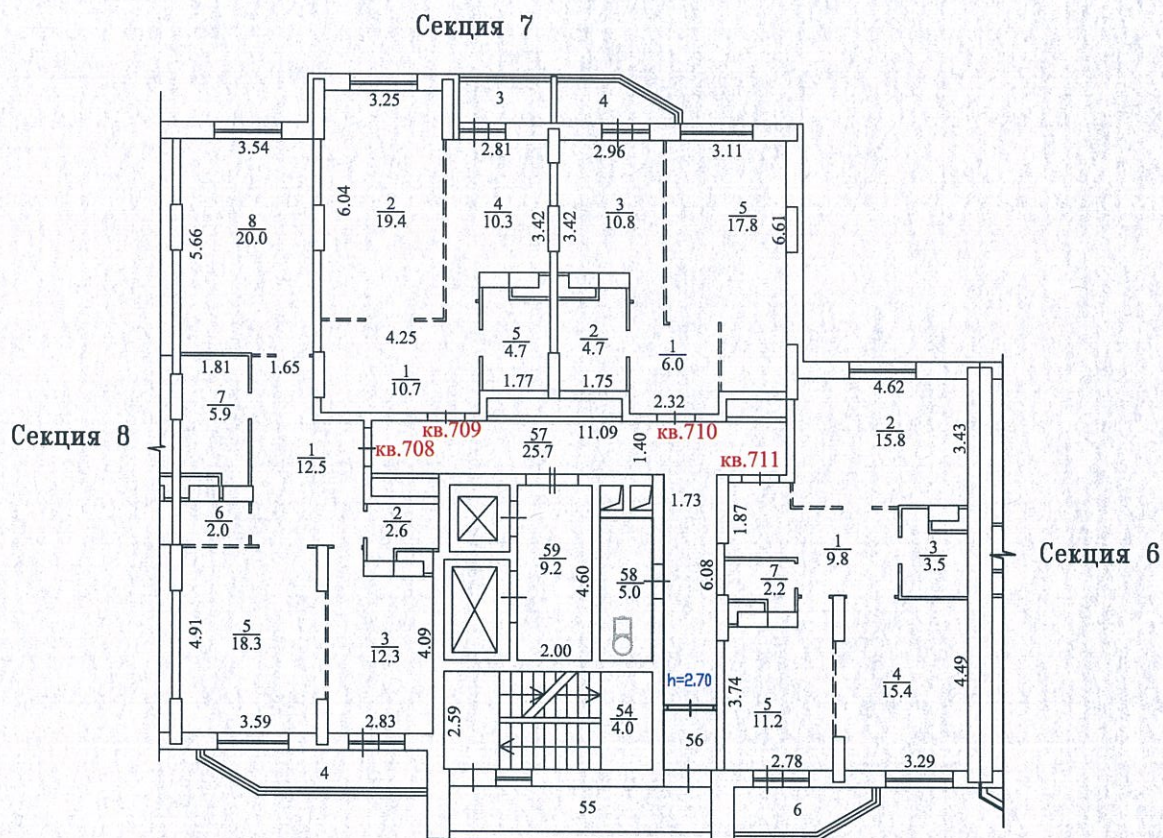

Условные обозначения:

----- местоположение перегородок согласно
планировке, рекомендованной проектом



Копия изготовлена
но состоянию на
чертил

22.10.2015
22.05.2015


[Handwritten signature]

Масштаб 1:200

Начальник Реутовского отдела
Железнодорожного филиала ГУП МО "МОБТИ"

Государственное унитарное предприятие
 МОСКОВСКОЕ ОБЛАСТНОЕ БЮРО ТЕХНИЧЕСКОЙ ИНВЕНТАРИЗАЦИИ
 Железнодорожный филиал
 Реутовский отдел

ПОЭТАЖНЫЙ ПЛАН
 СТРОЕНИЕ ЛИТЕРА А
 г. Реутов, Юбилейный проспект, дом 40
 10 этаж, секция 7

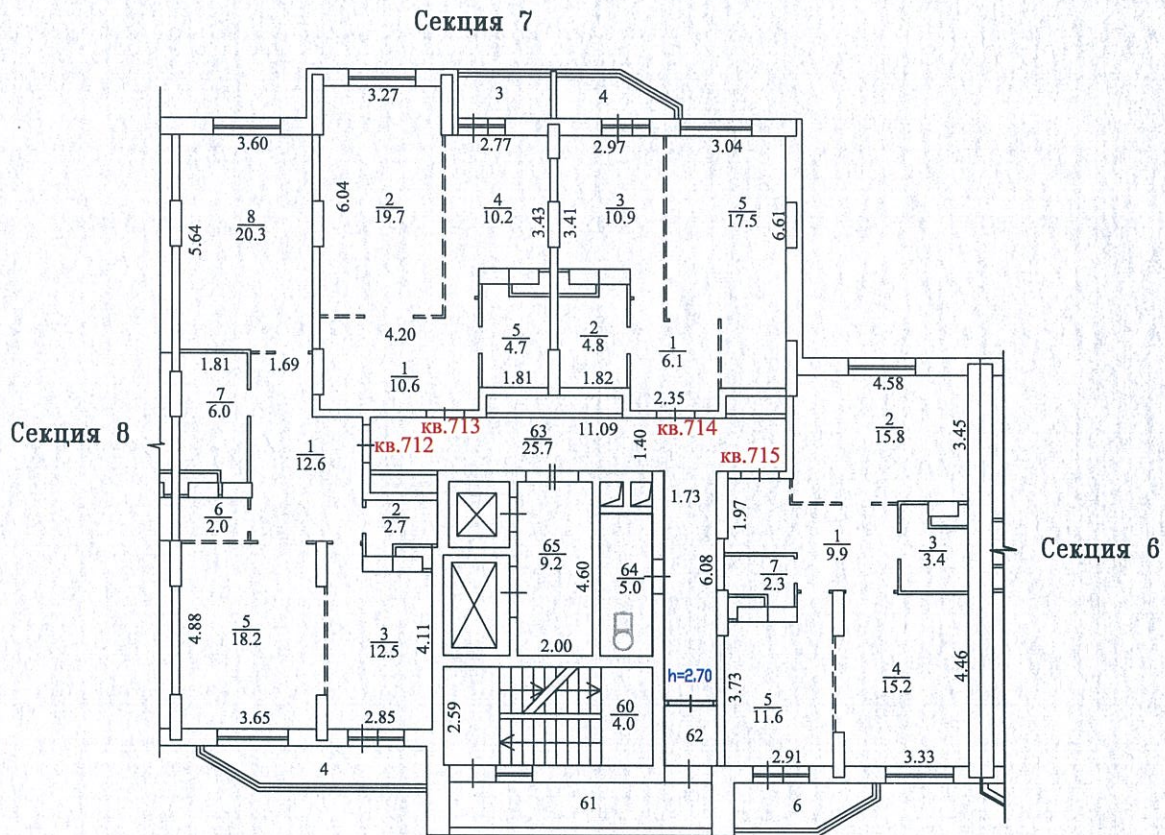

Условные обозначения:

----- местоположение перегородок согласно
 планировке, рекомендованной проектом



Копия изготовлена
 по состоянию на
 чертил

22.10.2015

22.05.2015


Handwritten signature

Масштаб 1:200

Начальник Реутовского отдела
 Железнодорожного филиала ГУП МО "МОБИ"

Государственное унитарное предприятие
 МОСКОВСКОЕ ОБЛАСТНОЕ БЮРО ТЕХНИЧЕСКОЙ ИНВЕНТАРИЗАЦИИ
 Железнодорожный филиал
 Реутовский отдел

ПОЭТАЖНЫЙ ПЛАН
 СТРОЕНИЕ ЛИТЕРА А
 г. Реутов, Юбилейный проспект, дом 40
 11 этаж, секция 7

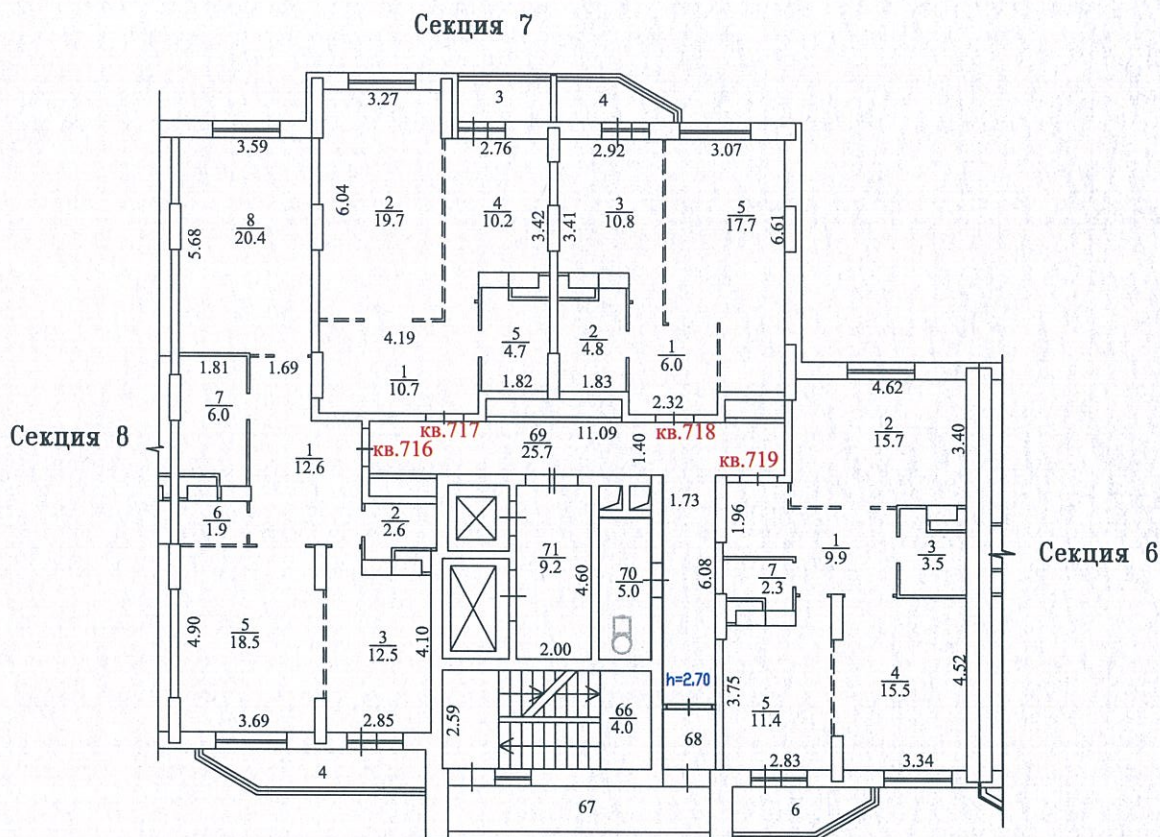

Условные обозначения:

----- местоположение перегородок согласно
 планировке, рекомендованной проектом



22.10.2015

22.05.2015


Handwritten signature

Масштаб 1:200

Начальник Реутовского отдела
 Железнодорожного филиала ГУП МО "МОБИ"

Государственное унитарное предприятие
МОСКОВСКОЕ ОБЛАСТНОЕ БЮРО ТЕХНИЧЕСКОЙ ИНВЕНТАРИЗАЦИИ
Железнодорожный филиал
Реутовский отдел

ПОЭТАЖНЫЙ ПЛАН
СТРОЕНИЕ ЛИТЕРА А
г. Реутов, Юбилейный проспект, дом 40
12 этаж, секция 7

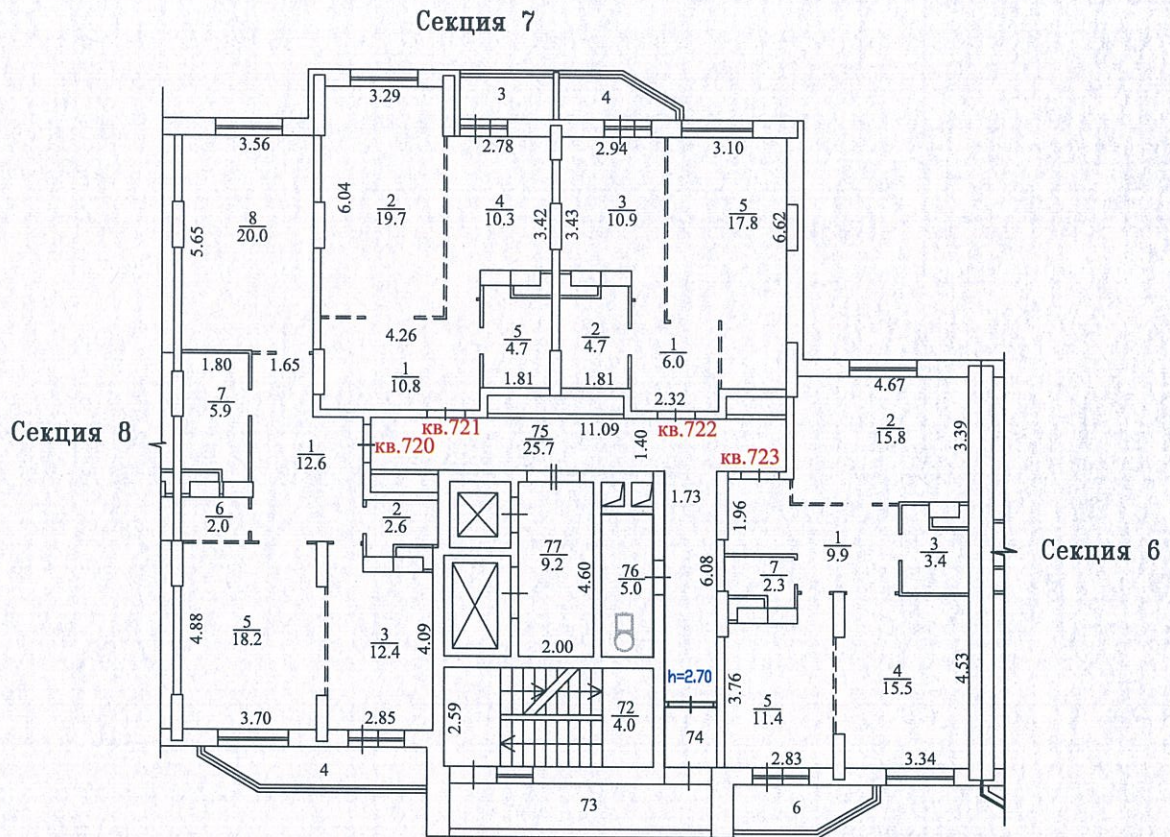

Условные обозначения:

----- местоположение перегородок согласно
планировке, рекомендованной проектом



22.10.2015

22.05.2015

[Signature]


[Signature]

Масштаб 1:200

Начальник Реутовского отдела
Железнодорожного филиала ГУП МО "МОБИ"

Государственное унитарное предприятие
 МОСКОВСКОЕ ОБЛАСТНОЕ БЮРО ТЕХНИЧЕСКОЙ ИНВЕНТАРИЗАЦИИ
 Железнодорожный филиал
 Реутовский отдел

ПОЭТАЖНЫЙ ПЛАН
 СТРОЕНИЕ ЛИТЕРА А
 г. Реутов, Юбилейный проспект, дом 40
 13 этаж, секция 7

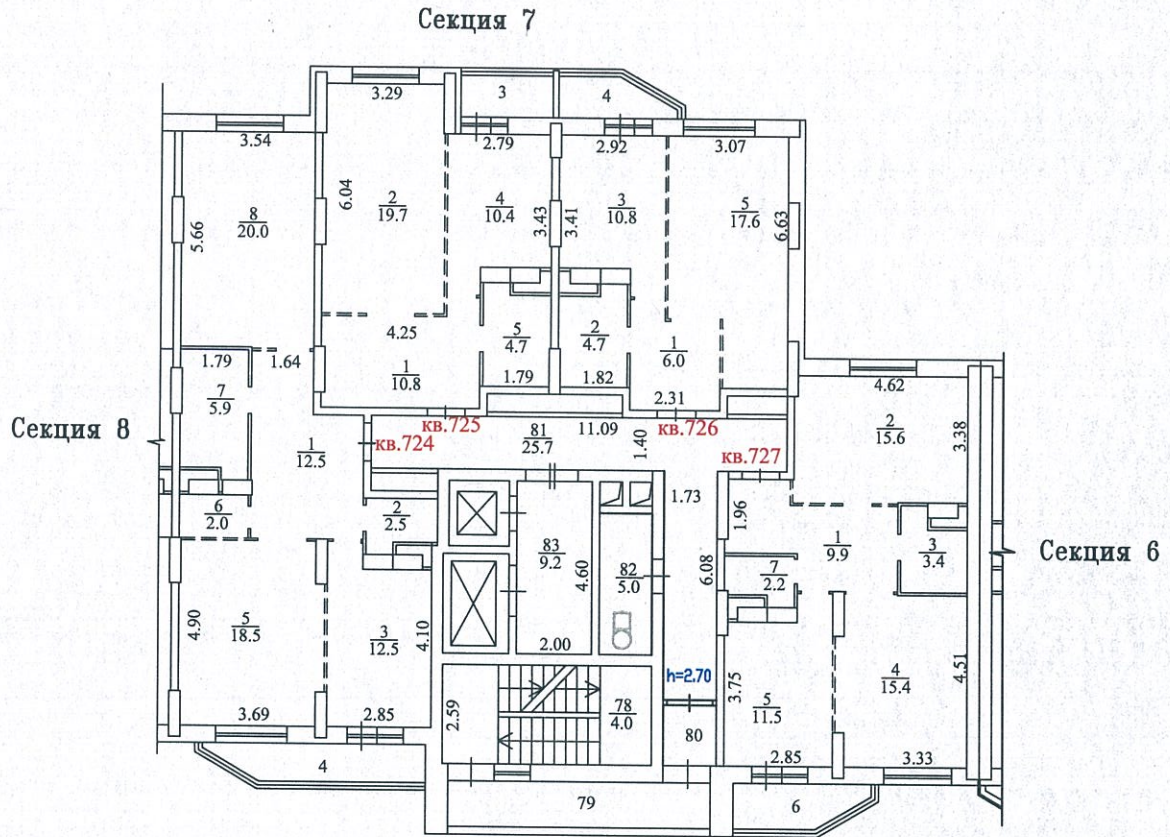

Условные обозначения:

----- местоположение перегородок согласно
 планировке, рекомендованной проектом



22.10.2015

22.05.2015


Масштаб 1:200

Начальник Реутовского отдела
 Железнодорожного филиала ГУП МО "МОБИ"

[Handwritten signature]

Государственное унитарное предприятие
 МОСКОВСКОЕ ОБЛАСТНОЕ БЮРО ТЕХНИЧЕСКОЙ ИНВЕНТАРИЗАЦИИ
 Железнодорожный филиал
 Реутовский отдел

ПОЭТАЖНЫЙ ПЛАН
 СТРОЕНИЕ ЛИТЕРА А
 г. Реутов, Юбилейный проспект, дом 40
 14 этаж, секция 7

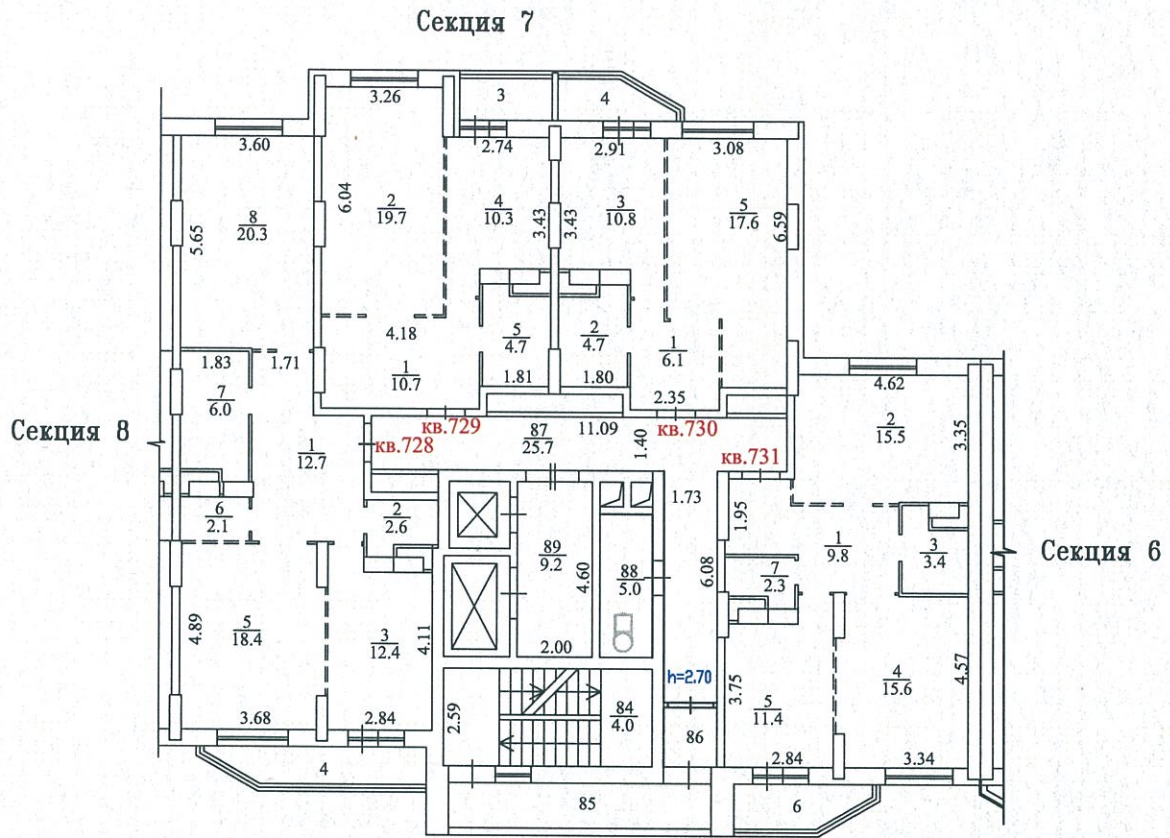

Условные обозначения:

- местоположение перегородок согласно
 планировке, рекомендованной проектом




Начальник Реутовского отдела
 Железнодорожного филиала ГУП МО "МОБИ"

Масштаб 1:200

[Handwritten signature]

ПОЭТАЖНЫЙ ПЛАН
 СТРОЕНИЕ ЛИТЕРА А
 г. Реутов, Юбилейный проспект, дом 40
 15 этаж, секция 7

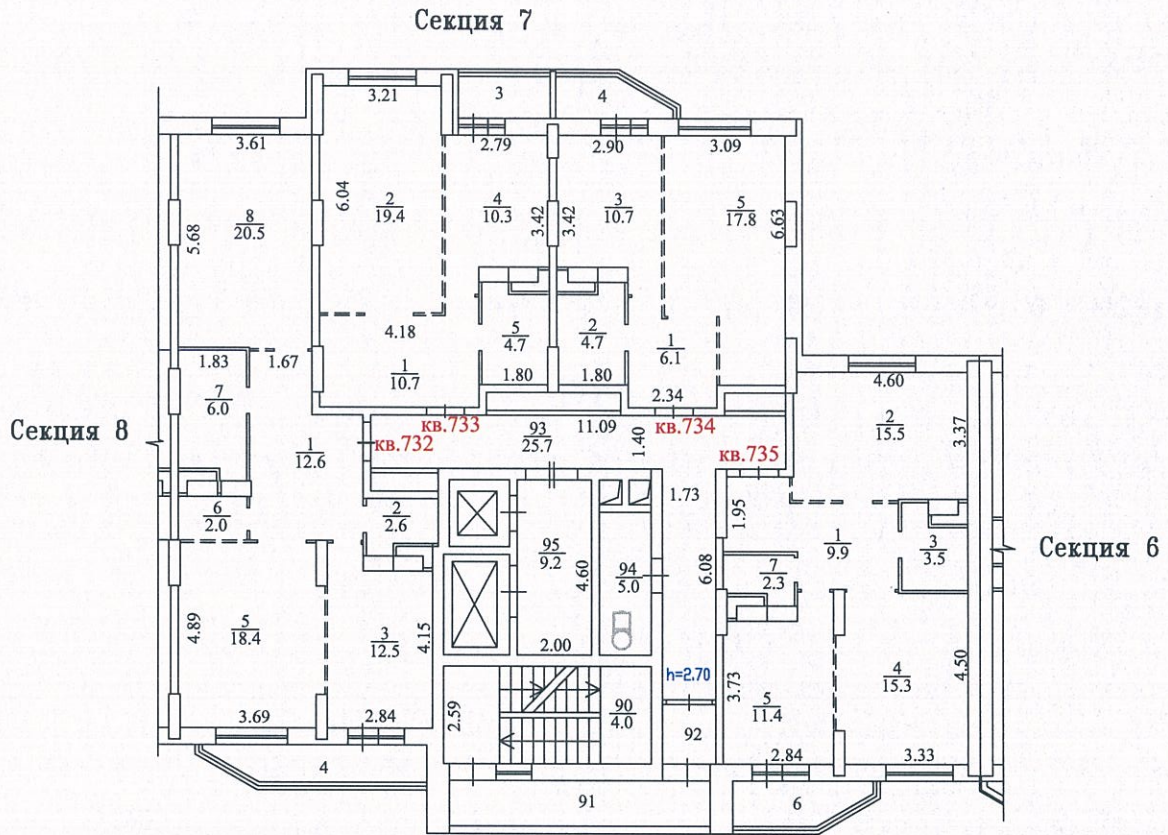

Условные обозначения:

----- местоположение перегородок согласно
 планировке, рекомендованной проектом




22.10.2015
 22.05.2015

[Handwritten signature]

Масштаб 1:200

Начальник Реутовского отдела
 Железнодорожного филиала ГУП МО "МОБИ"

ПОЭТАЖНЫЙ ПЛАН
СТРОЕНИЕ ЛИТЕРА А
г. Реутов, Юбилейный проспект, дом 40
16 этаж, секция 7

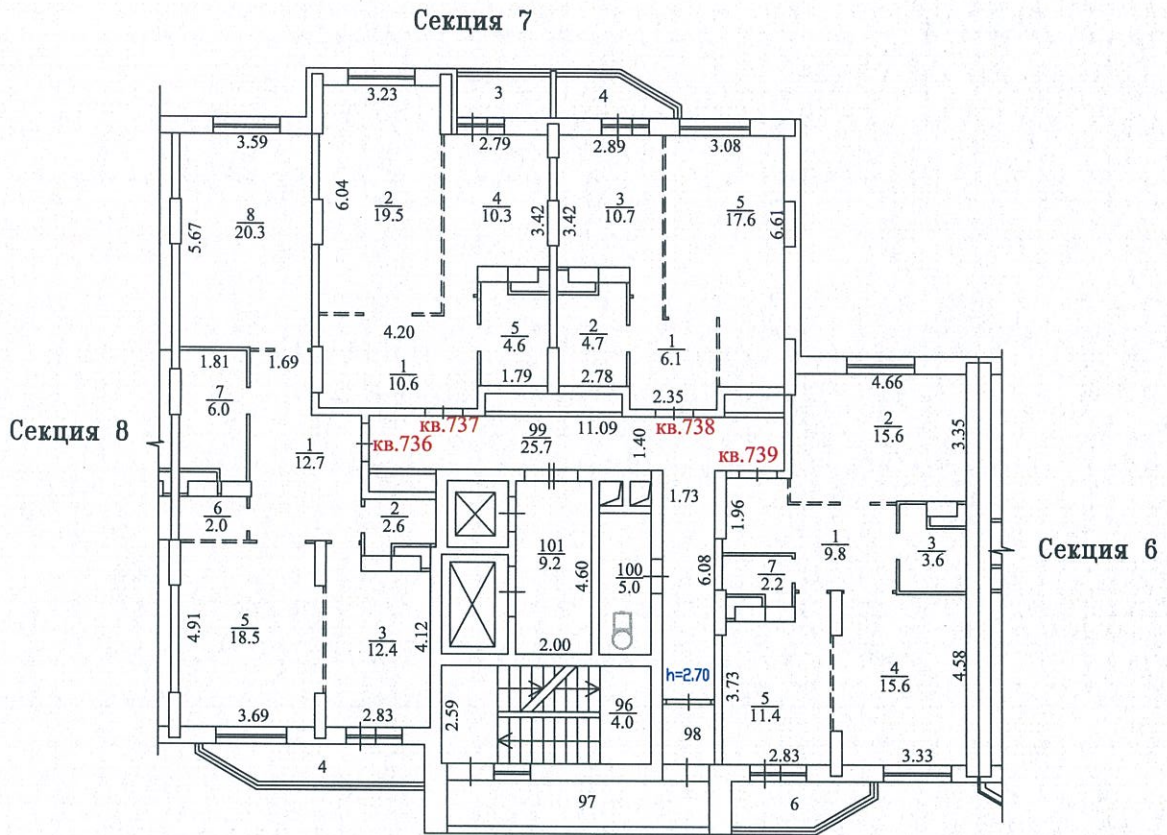

Условные обозначения:

- местоположение перегородок согласно
планировке, рекомендованной проектом

Масштаб 1:200


Начальник Реутовского отдела
Железнодорожного филиала ГУП МО "МОБИТ"



22.10.2015

22.05.2015

ПОЭТАЖНЫЙ ПЛАН
СТРОЕНИЕ ЛИТЕРА А
г. Реутов, Юбилейный проспект, дом 40
18 этаж, секция 7

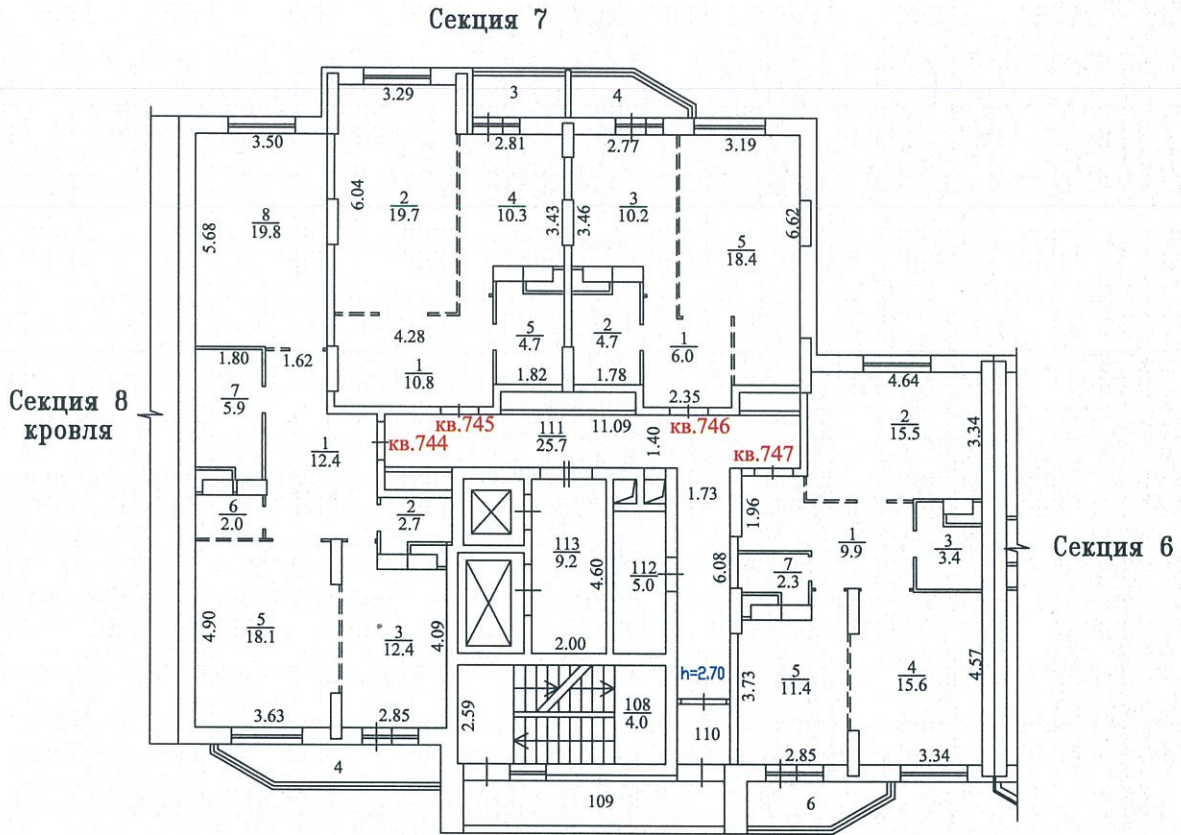

Условные обозначения:

- местоположение перегородок согласно
планировке, рекомендованной проектом



22.10.2015

22.05.2015

[Handwritten signature]

Масштаб 1:200

Начальник Реутовского отдела
Железнодорожного филиала ГУП МО "МОБИ"