


Государственное унитарное предприятие Московской области
"МОСКОВСКОЕ ОБЛАСТНОЕ БЮРО ТЕХНИЧЕСКОЙ ИНВЕНТАРИЗАЦИИ"

Железнодорожный филиал
Реутовский отдел

ПОЭТАЖНЫЙ ПЛАН
СТРОЕНИЕ ЛИТЕРА А
г. Реутов, Юбилейный проспект, дом №40

2 этаж, секция 6, 7, 8

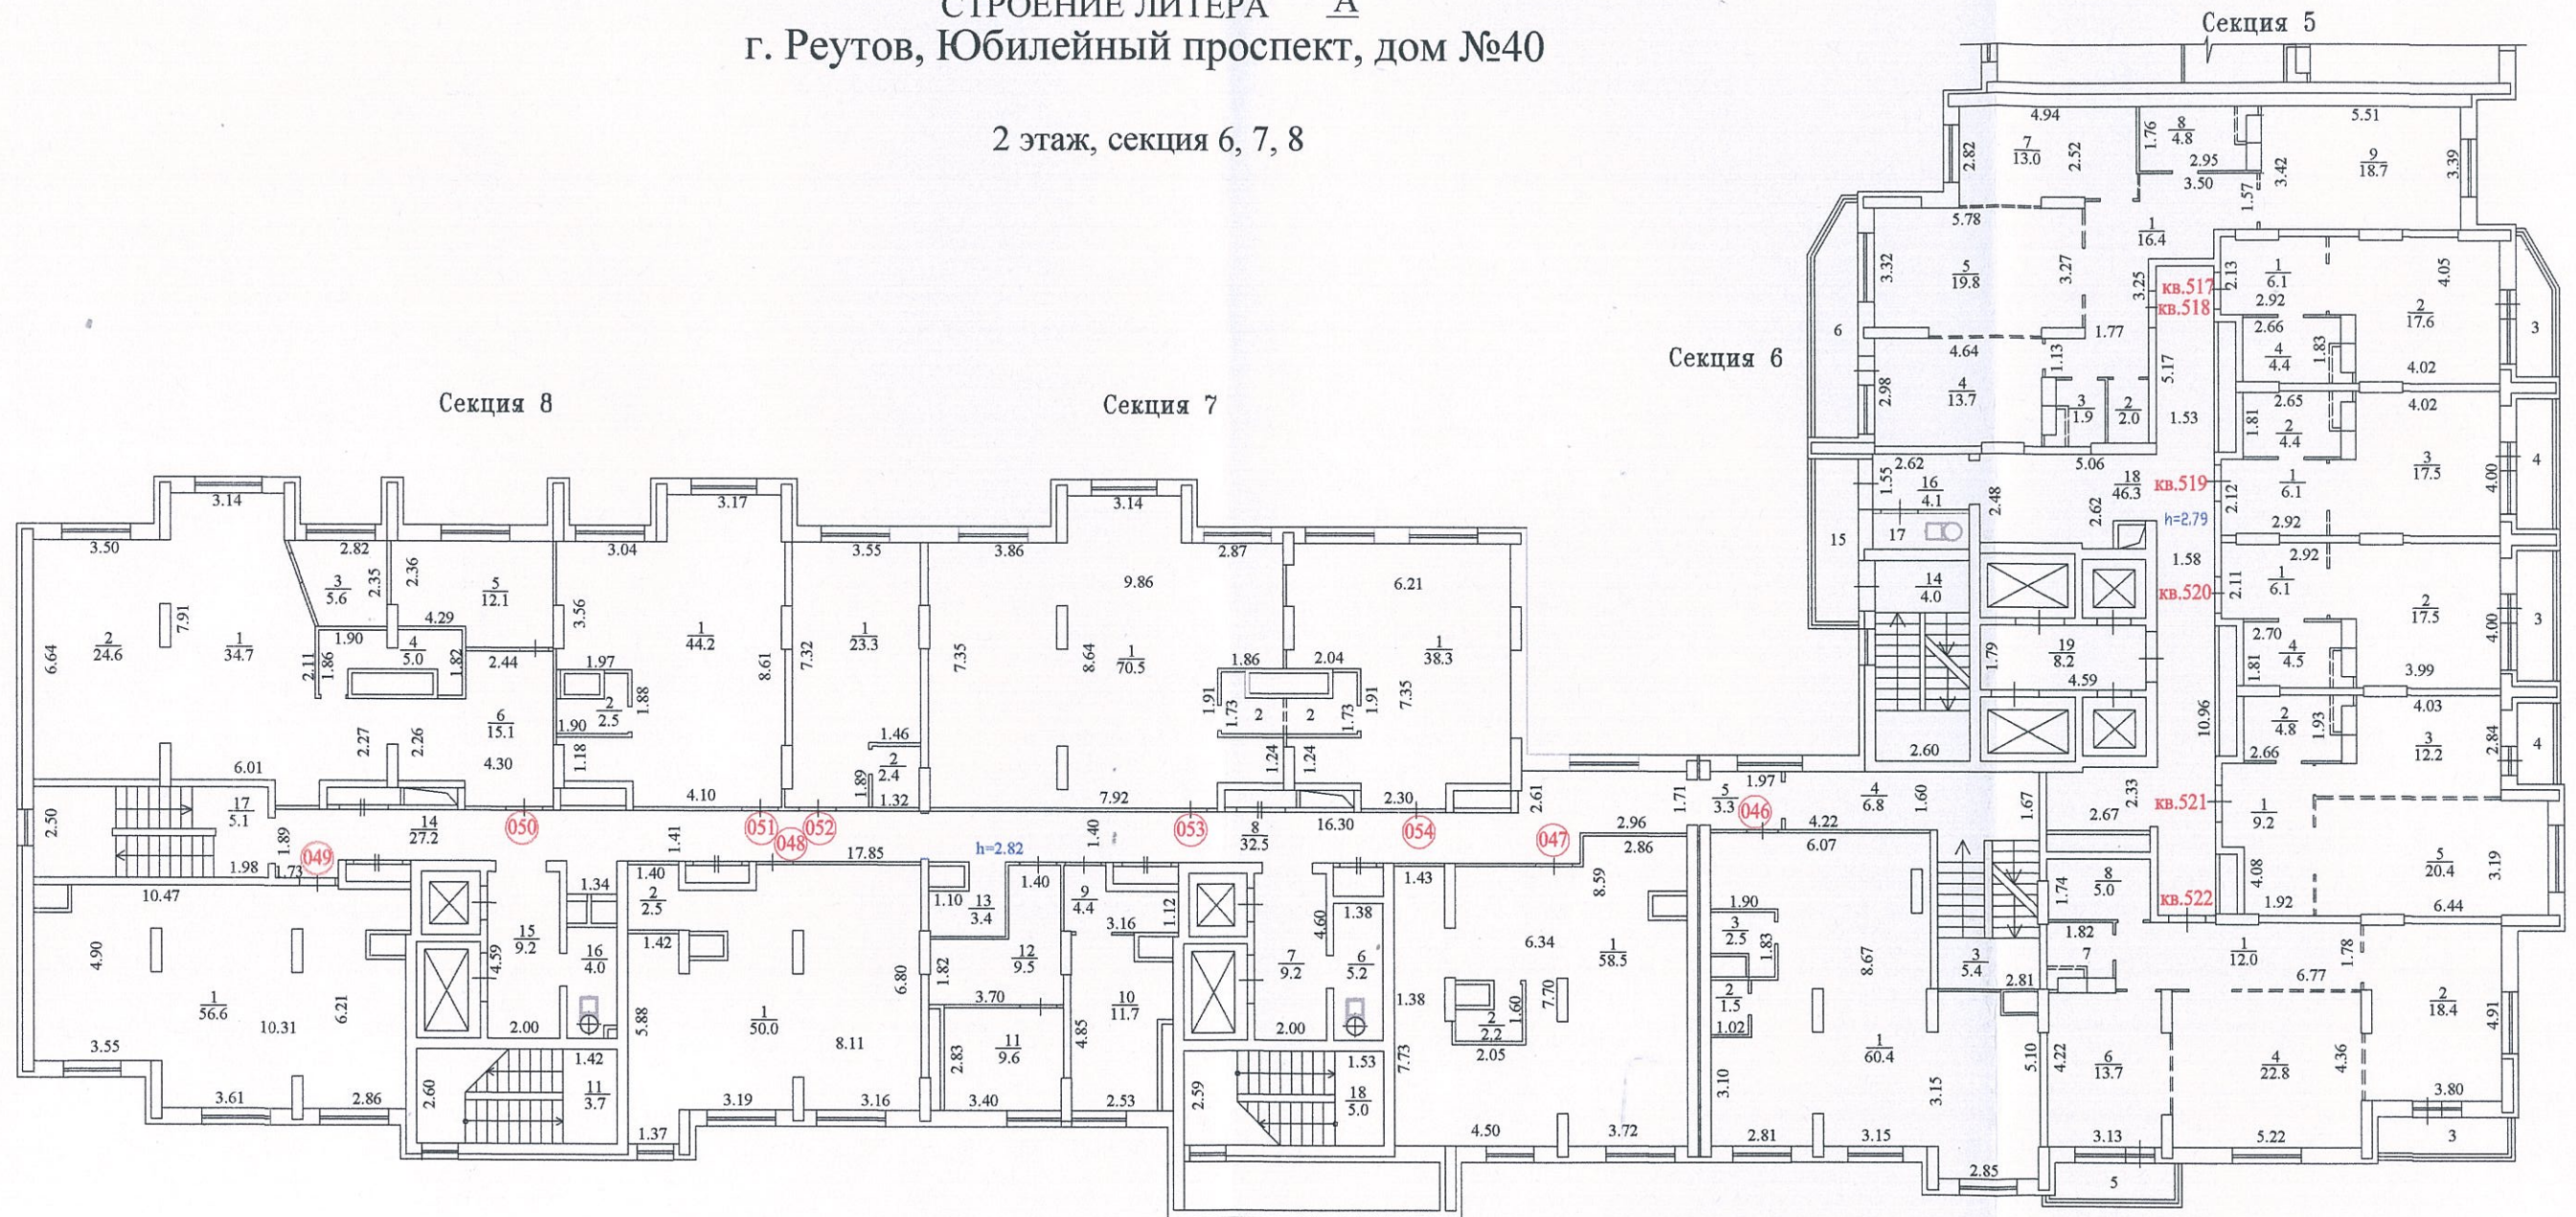

Условные обозначения:

----- местоположение перегородок согласно
планировке, рекомендованной проектом

Масштаб 1:200

Копия изготовлена
по состоянию на
чертил


22.10.2015

22.05.2015

Начальник Реутовского отдела
Железнодорожного филиала ГУП МО "МОБИ"

Государственное унитарное предприятие
 МОСКОВСКОЕ ОБЛАСТНОЕ БЮРО ТЕХНИЧЕСКОЙ ИНВЕНТАРИЗАЦИИ
 Железнодорожный филиал
 Реутовский отдел

ПОЭТАЖНЫЙ ПЛАН
 СТРОЕНИЕ ЛИТЕРА А
 г. Реутов, Юбилейный проспект, дом 40
 3 этаж, секция 8

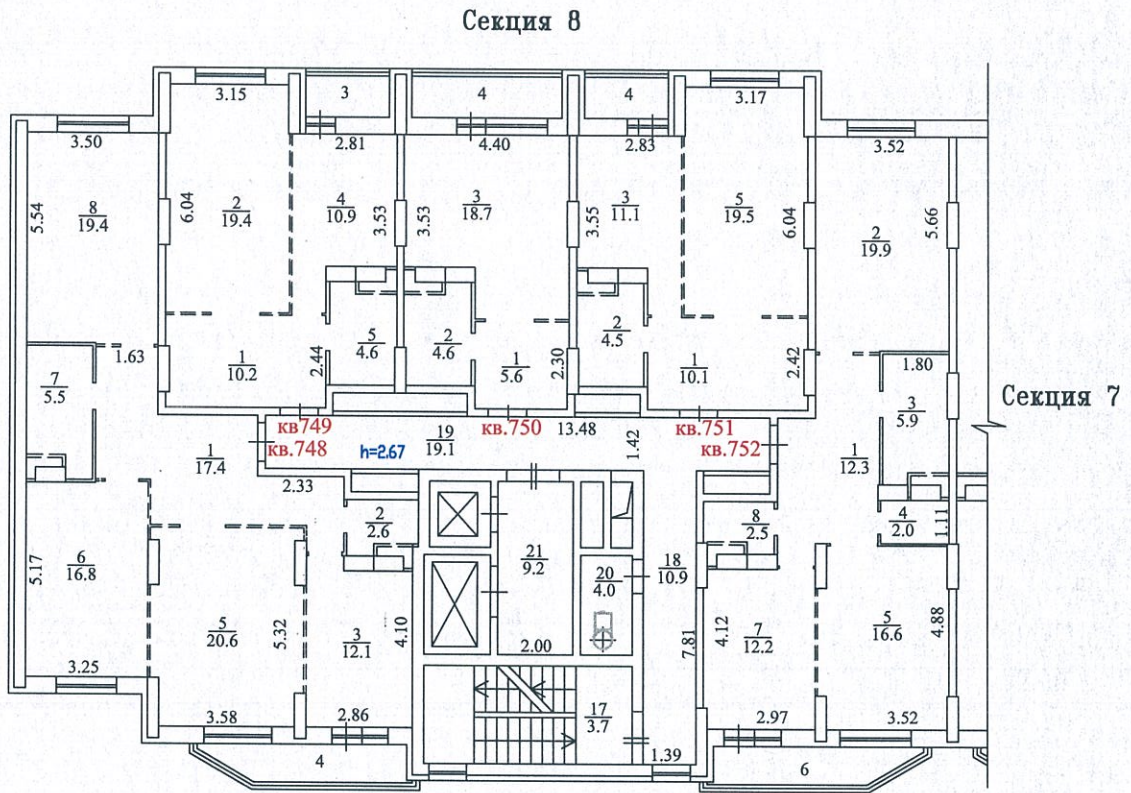

Условные обозначения:

- местоположение перегородок согласно
 планировке, рекомендованной проектом



22.10.2015


22.05.2015

Handwritten signature

Масштаб 1:200

Начальник Реутовского отдела
 Железнодорожного филиала ГУП МО "МОБИ"

ПОЭТАЖНЫЙ ПЛАН
 СТРОЕНИЕ ЛИТЕРА А
 г. Реутов, Юбилейный проспект, дом 40
 4 этаж, секция 8

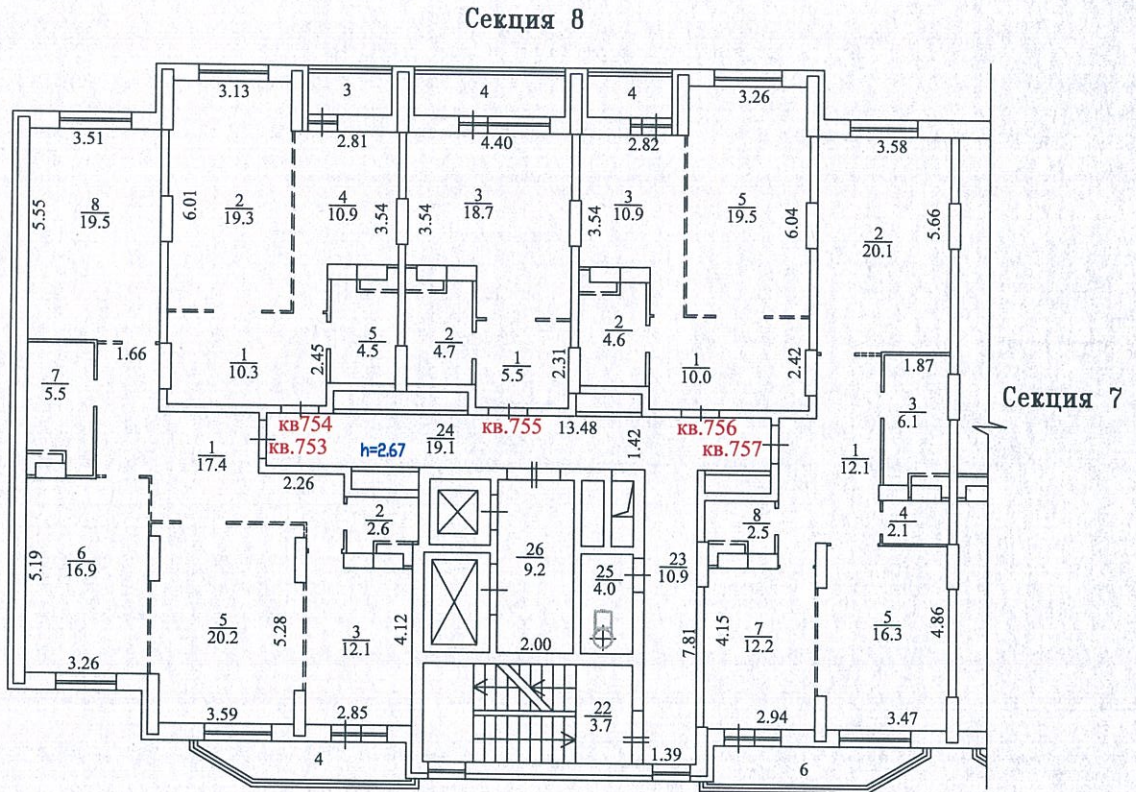

Условные обозначения:

- местоположение перегородок согласно
 планировке, рекомендованной проектом



22.10.2015

22.05.2015


Handwritten signature

Масштаб 1:200

Начальник Реутовского отдела
 Железнодорожного филиала ГУП МО "МОБИ"

Государственное унитарное предприятие
МОСКОВСКОЕ ОБЛАСТНОЕ БЮРО ТЕХНИЧЕСКОЙ ИНВЕНТАРИЗАЦИИ
Железнодорожный филиал
Реутовский отдел

ПОЭТАЖНЫЙ ПЛАН
СТРОЕНИЕ ЛИТЕРА А
г. Реутов, Юбилейный проспект, дом 40
5 этаж, секция 8

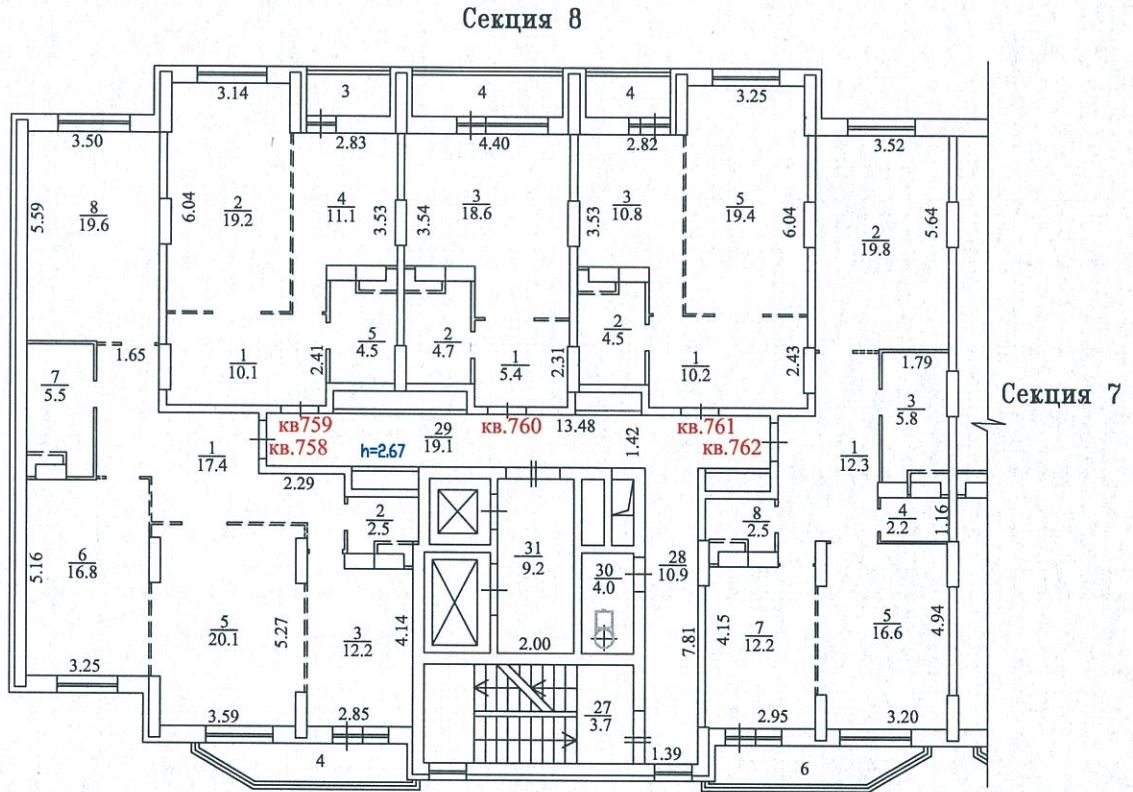

Условные обозначения:

----- местоположение перегородок согласно
планировке, рекомендованной проектом



22.10.2015


22.05.2015

Handwritten signature

Масштаб 1:200

Начальник Реутовского отдела
Железнодорожного филиала ГУП МО "МОБТИ"

ПОЭТАЖНЫЙ ПЛАН
СТРОЕНИЕ ЛИТЕРА А
г. Реутов, Юбилейный проспект, дом 40
6 этаж, секция 8

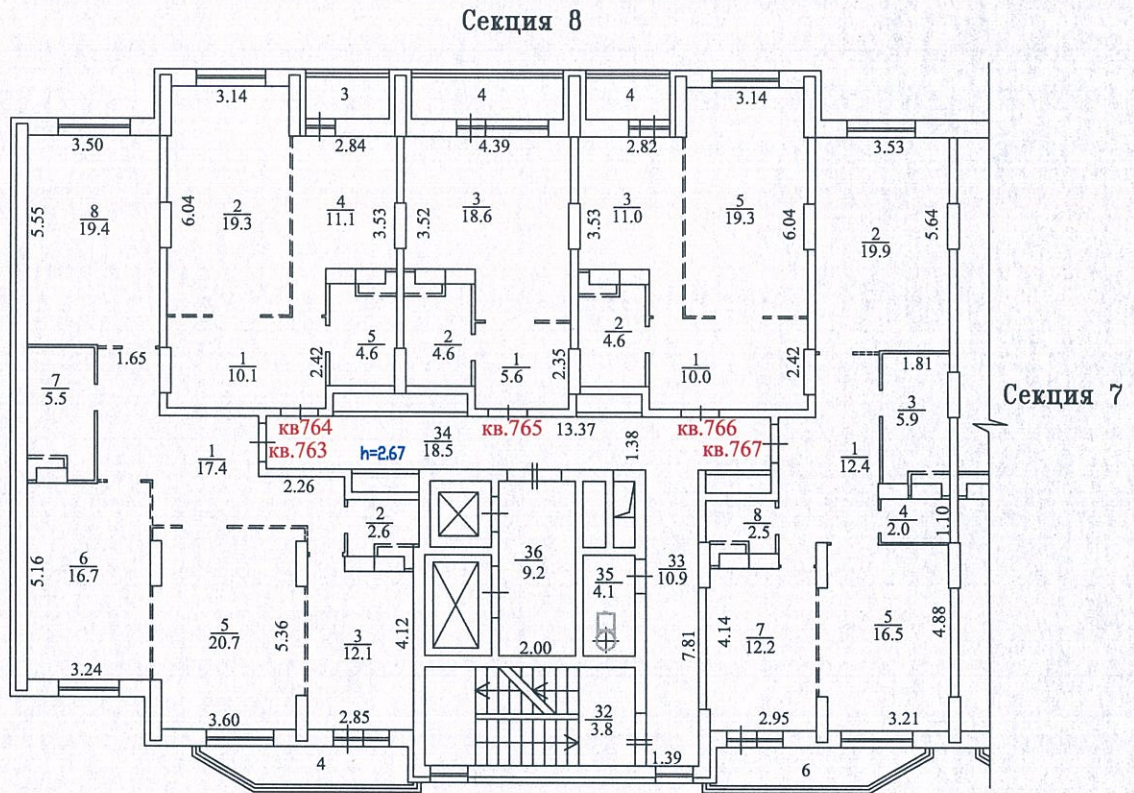

Условные обозначения:

- местоположение перегородок согласно
планировке, рекомендованной проектом



22.10.2015

22.05.2015


Сивков
Григорьев

Масштаб 1:200

Начальник Реутовского отдела
Железнодорожного филиала ГУП МО "МОБИ"

Государственное унитарное предприятие
МОСКОВСКОЕ ОБЛАСТНОЕ БЮРО ТЕХНИЧЕСКОЙ ИНВЕНТАРИЗАЦИИ
Железнодорожный филиал
Реутовский отдел

ПОЭТАЖНЫЙ ПЛАН
СТРОЕНИЕ ЛИТЕРА А
г. Реутов, Юбилейный проспект, дом 40
7 этаж, секция 8

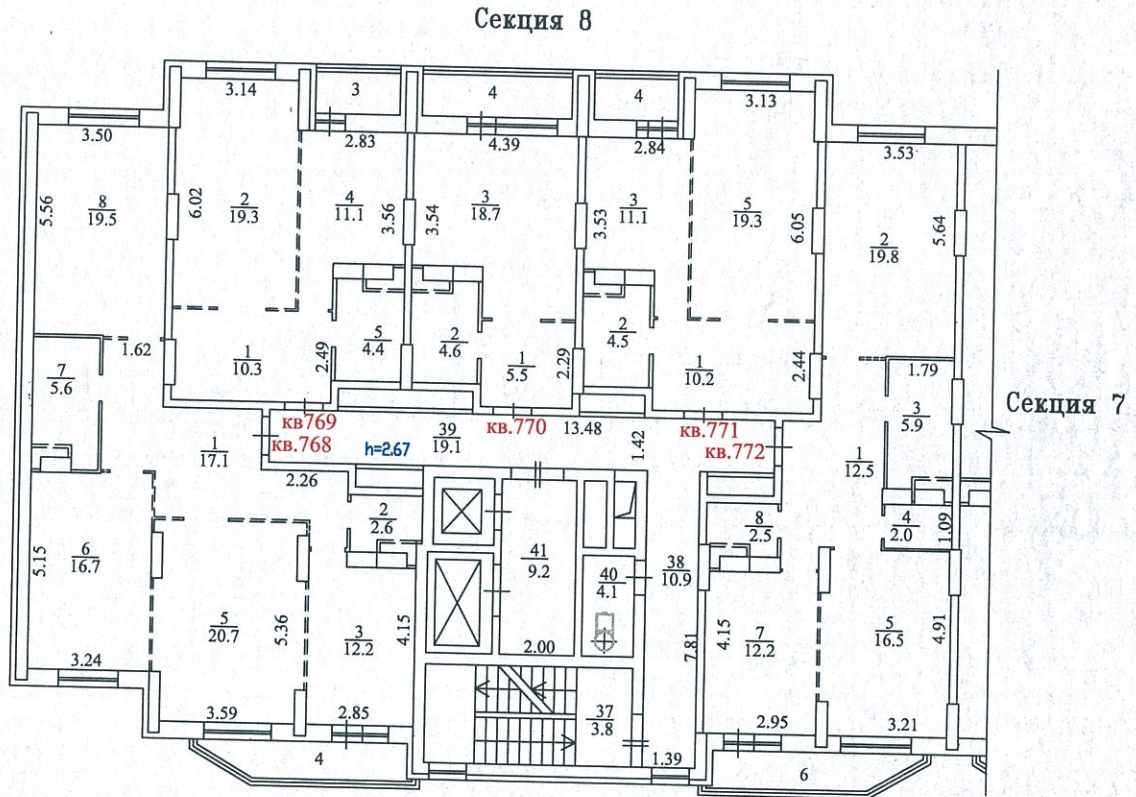


Условные обозначения:

----- местоположение перегородок согласно
планировке, рекомендованной проектом

Масштаб 1:200

Начальник Реутовского отдела
Железнодорожного филиала ГУИ МО "МОБИ"

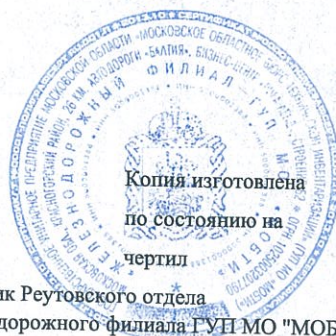


22.10.2015

22.05.2015

Handwritten signature

ПОЭТАЖНЫЙ ПЛАН
СТРОЕНИЕ ЛИТЕРА А
г. Реутов, Юбилейный проспект, дом 40
8 этаж, секция 8

Секция 8

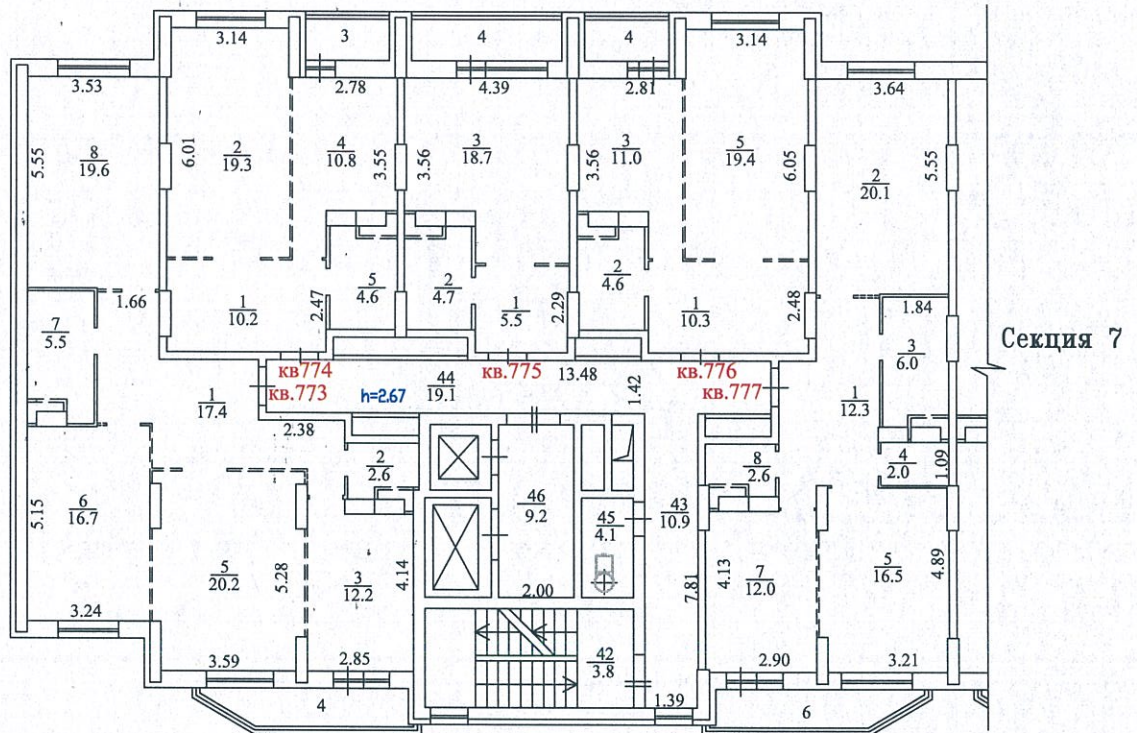

Условные обозначения:

- местоположение перегородок согласно
планировке, рекомендованной проектом


Масштаб 1:200

Начальник Реутовского отдела
Железнодорожного филиала Г УН МО "МОБТИ"



Государственное унитарное предприятие
МОСКОВСКОЕ ОБЛАСТНОЕ БЮРО ТЕХНИЧЕСКОЙ ИНВЕНТАРИЗАЦИИ
Железнодорожный филиал
Реутовский отдел

ПОЭТАЖНЫЙ ПЛАН
СТРОЕНИЕ ЛИТЕРА А
г. Реутов, Юбилейный проспект, дом 40
9 этаж, секция 8

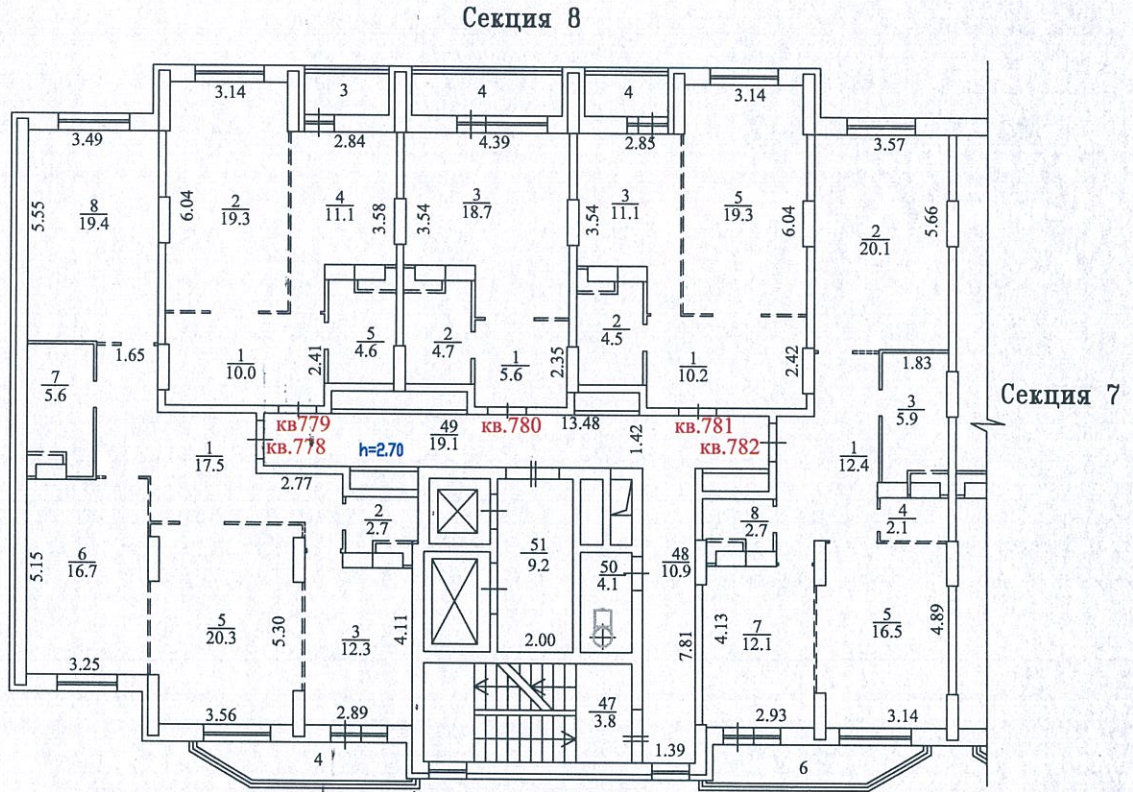

Условные обозначения:

- местоположение перегородок согласно
планировке, рекомендованной проектом



22.10.2015
22.05.2015


Иван
Григорьев

Масштаб 1:200

Начальник Реутовского отдела
Железнодорожного филиала ГУП МО "МОБТИ"

Государственное унитарное предприятие
МОСКОВСКОЕ ОБЛАСТНОЕ БЮРО ТЕХНИЧЕСКОЙ ИНВЕНТАРИЗАЦИИ
Железнодорожный филиал
Реутовский отдел

ПОЭТАЖНЫЙ ПЛАН
СТРОЕНИЕ ЛИТЕРА А
г. Реутов, Юбилейный проспект, дом 40
10 этаж, секция 8

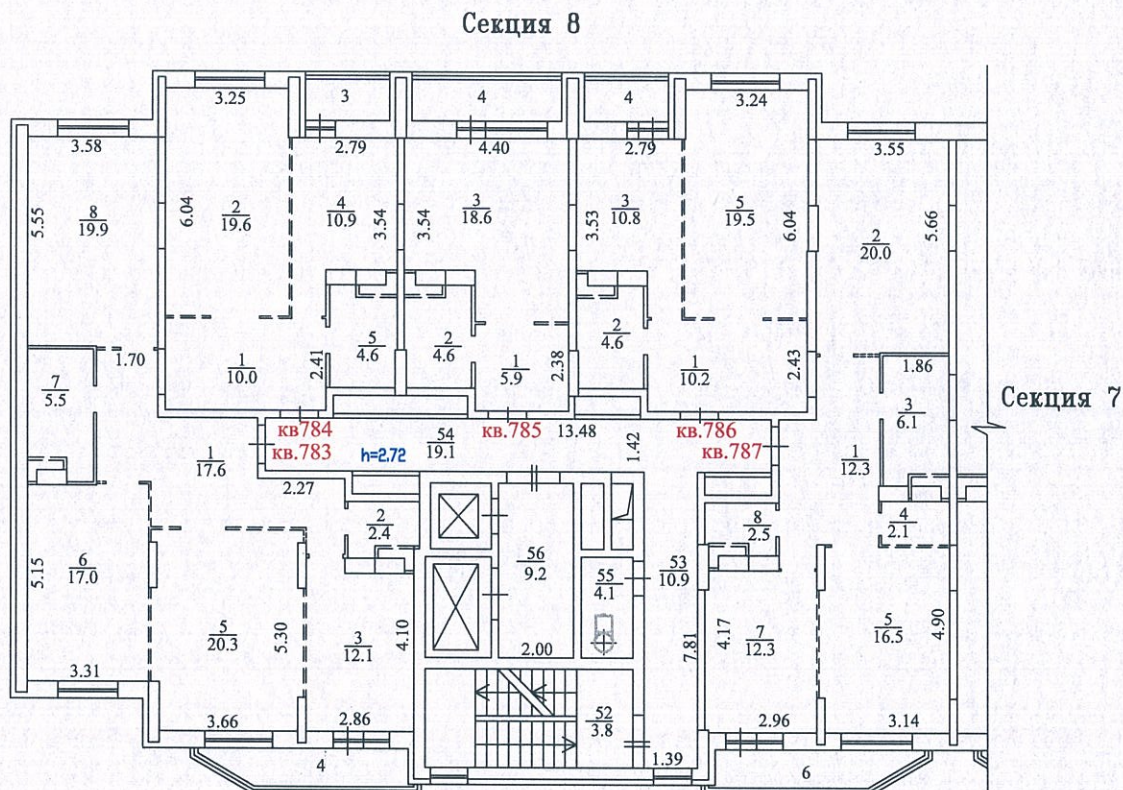

Условные обозначения:

- местоположение перегородок согласно
планировке, рекомендованной проектом

Масштаб 1:200




22.10.2015

22.05.2015

ПОЭТАЖНЫЙ ПЛАН
СТРОЕНИЕ ЛИТЕРА А
г. Реутов, Юбилейный проспект, дом 40
11 этаж, секция 8

Секция 8

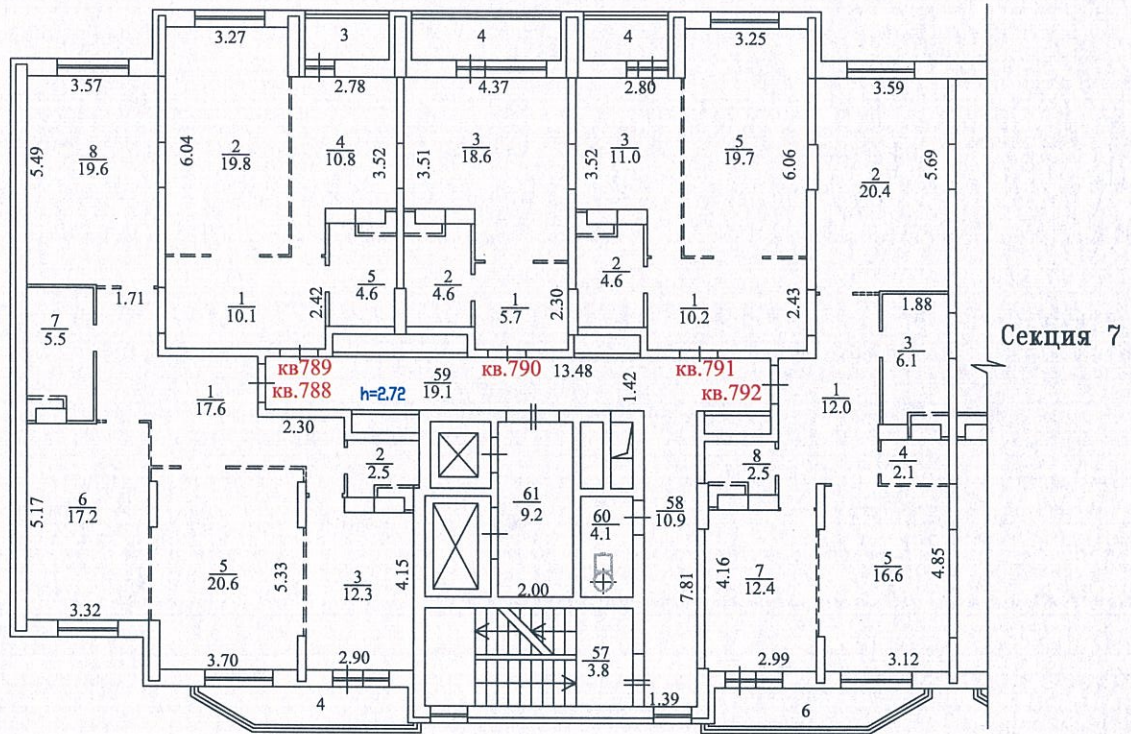

Условные обозначения:

----- местоположение перегородок согласно
планировке, рекомендованной проектом



22.10.2015

22.05.2015


Handwritten signature

Масштаб 1:200

Начальник Реутовского отдела
Железнодорожного филиала ГУП МО "МОБТИ"

Государственное унитарное предприятие
 МОСКОВСКОЕ ОБЛАСТНОЕ БЮРО ТЕХНИЧЕСКОЙ ИНВЕНТАРИЗАЦИИ
 Железнодорожный филиал
 Реутовский отдел

ПОЭТАЖНЫЙ ПЛАН
 СТРОЕНИЕ ЛИТЕРА А
 г. Реутов, Юбилейный проспект, дом 40
 12 этаж, секция 8

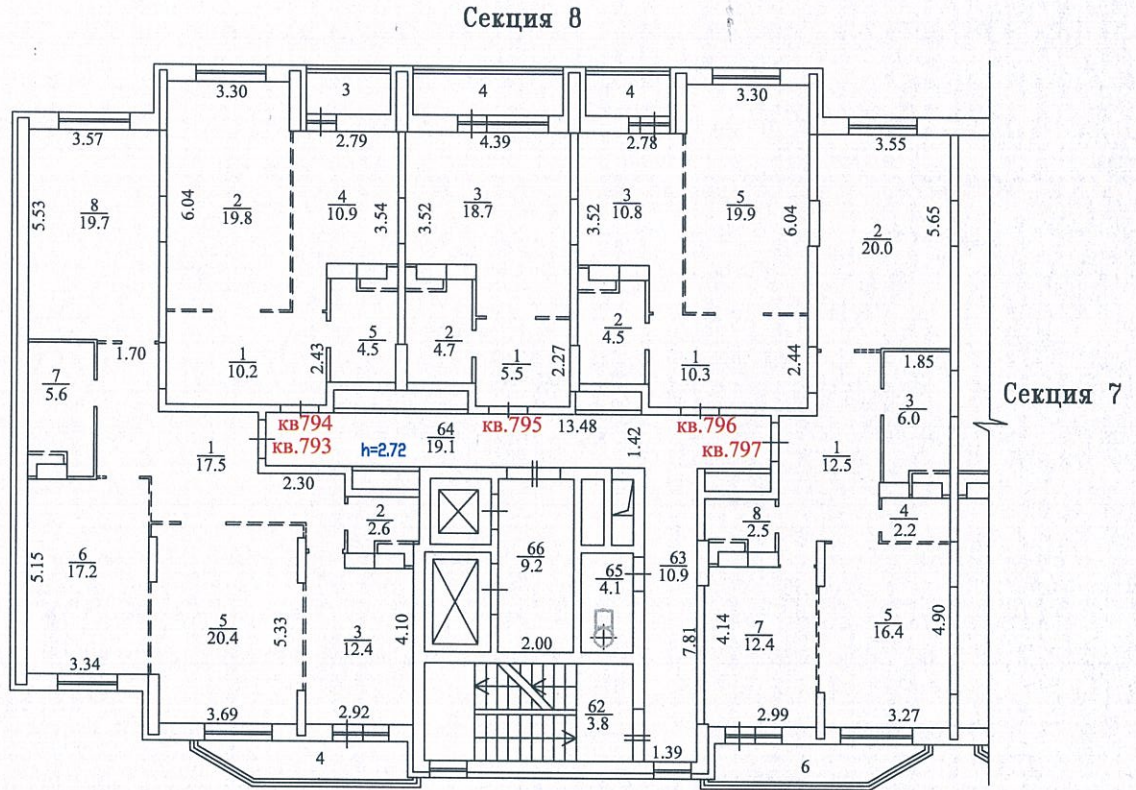

Условные обозначения:

- местоположение перегородок согласно
 планировке, рекомендованной проектом



22.10.2015

22.05.2015


[Handwritten signature]

Начальник Реутовского отдела
 Железнодорожного филиала ГУП МО "МОБТИ"

Масштаб 1:200

ПОЭТАЖНЫЙ ПЛАН
СТРОЕНИЕ ЛИТЕРА А
г. Реутов, Юбилейный проспект, дом 40
13 этаж, секция 8

Секция 8

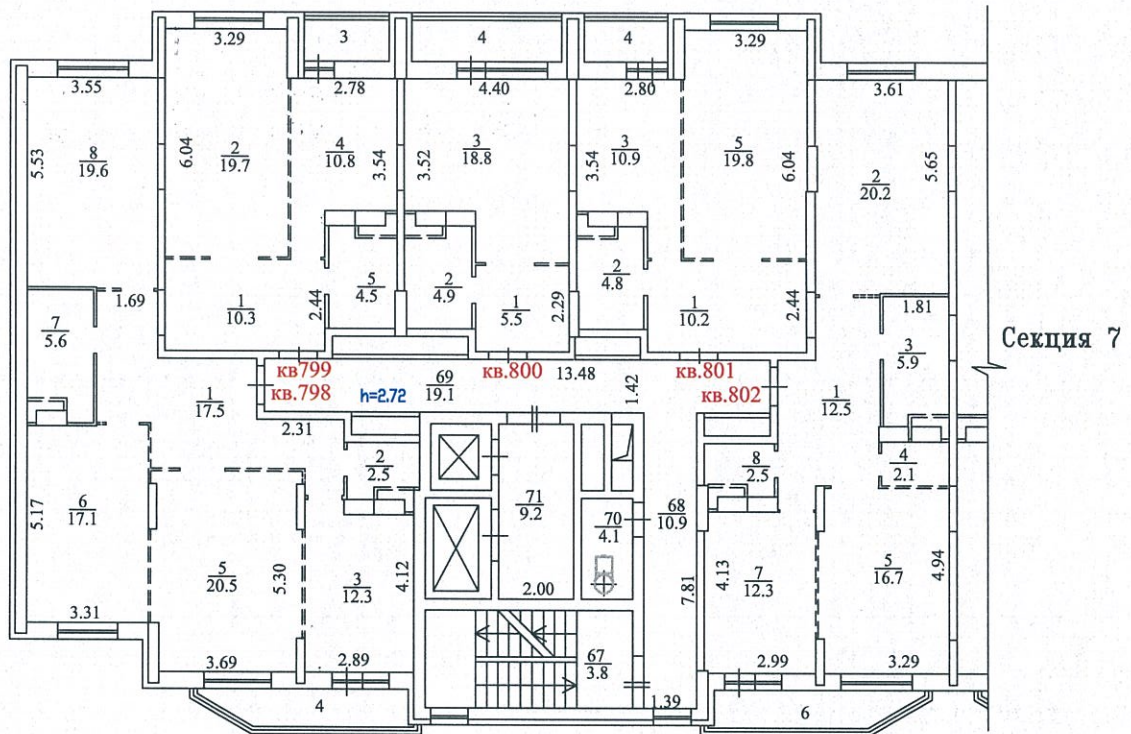

Условные обозначения:

----- местоположение перегородок согласно
планировке, рекомендованной проектом



22.10.2015

22.05.2015


Handwritten signature

Масштаб 1:200

Начальник Реутовского отдела
Железнодорожного филиала ГУП МО "МОБИ"

Государственное унитарное предприятие
 МОСКОВСКОЕ ОБЛАСТНОЕ БЮРО ТЕХНИЧЕСКОЙ ИНВЕНТАРИЗАЦИИ
 Железнодорожный филиал
 Реутовский отдел

ПОЭТАЖНЫЙ ПЛАН
 СТРОЕНИЕ ЛИТЕРА А
 г. Реутов, Юбилейный проспект, дом 40
 14 этаж, секция 8

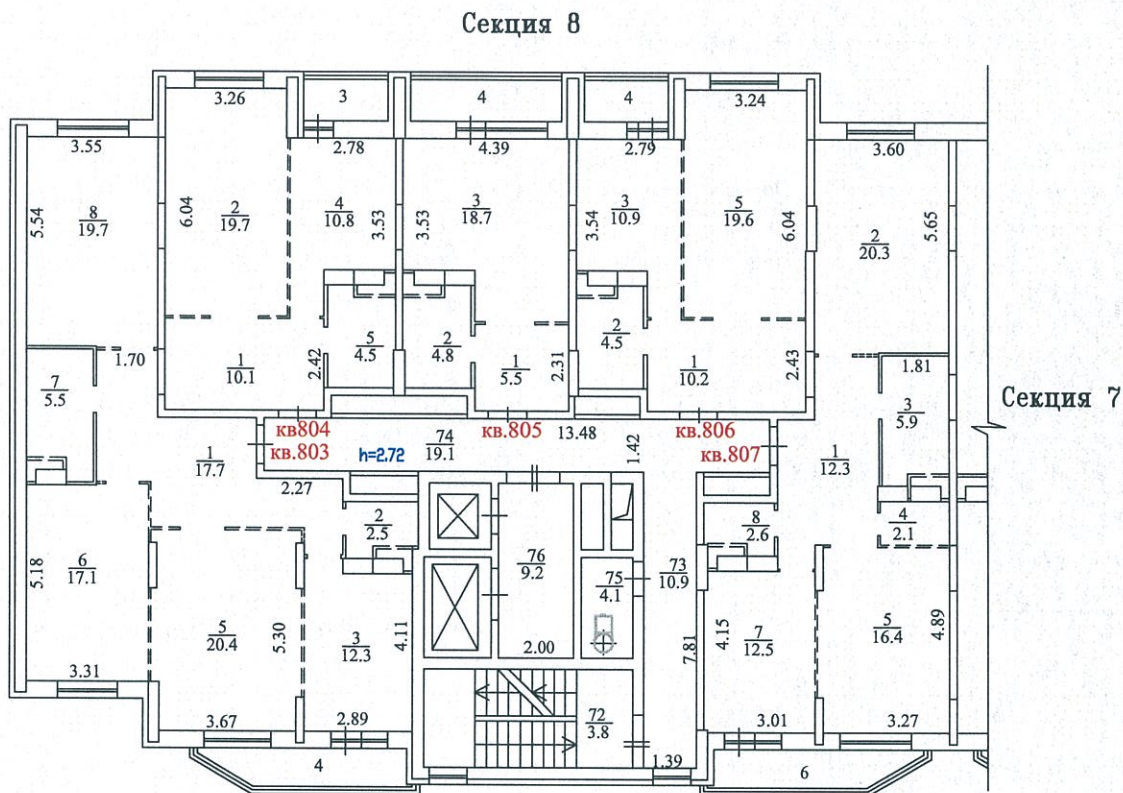

Условные обозначения:

----- местоположение перегородок согласно
 планировке, рекомендованной проектом



22.10.2015

22.05.2015


Handwritten signature

Масштаб 1:200

Начальник Реутовского отдела
 Железнодорожного филиала ГУП МО "МОБИ"

Государственное унитарное предприятие
МОСКОВСКОЕ ОБЛАСТНОЕ БЮРО ТЕХНИЧЕСКОЙ ИНВЕНТАРИЗАЦИИ
Железнодорожный филиал
Реутовский отдел

ПОЭТАЖНЫЙ ПЛАН
СТРОЕНИЕ ЛИТЕРА А
г. Реутов, Юбилейный проспект, дом 40
15 этаж, секция 8

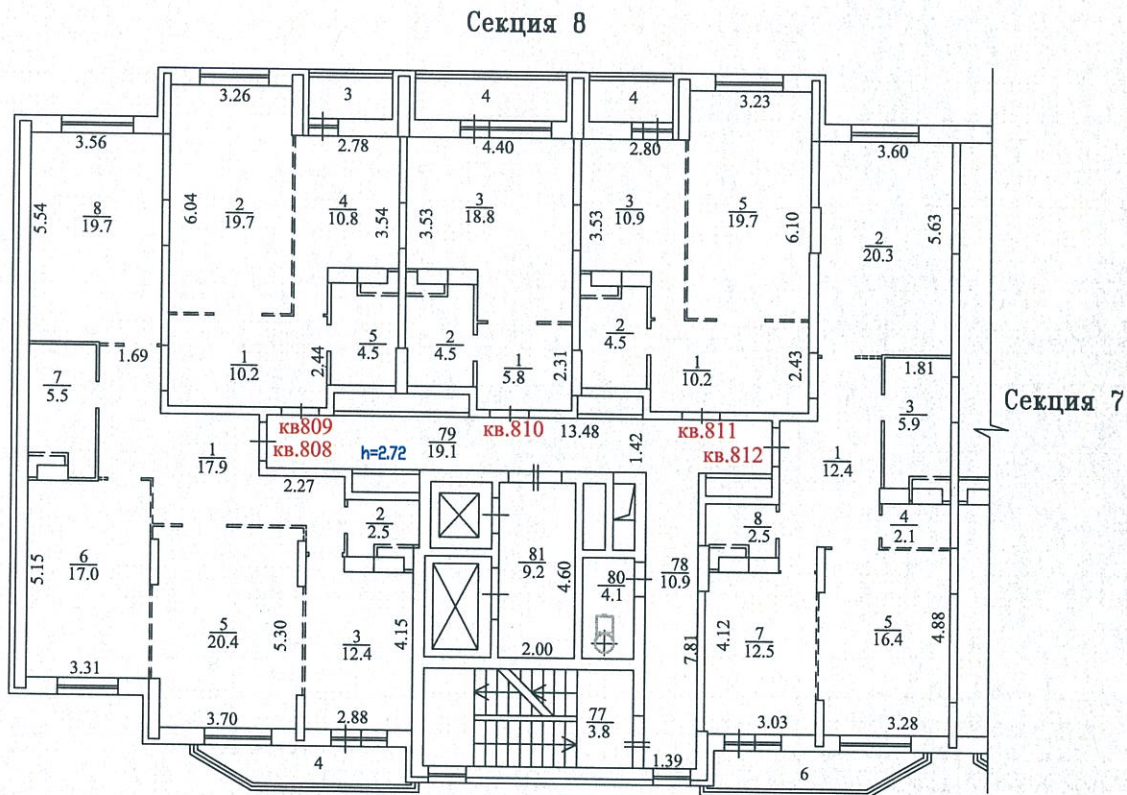

Условные обозначения:

- местоположение перегородок согласно
планировке, рекомендованной проектом



22.10.2015
22.05.2015


Иванов
Иванов

Масштаб 1:200

Начальник Реутовского отдела
Железнодорожного филиала ГУП МО "МОБТИ"

Государственное унитарное предприятие
МОСКОВСКОЕ ОБЛАСТНОЕ БЮРО ТЕХНИЧЕСКОЙ ИНВЕНТАРИЗАЦИИ
Железнодорожный филиал
Реутовский отдел

ПОЭТАЖНЫЙ ПЛАН
СТРОЕНИЕ ЛИТЕРА А
г. Реутов, Юбилейный проспект, дом 40
16 этаж, секция 8

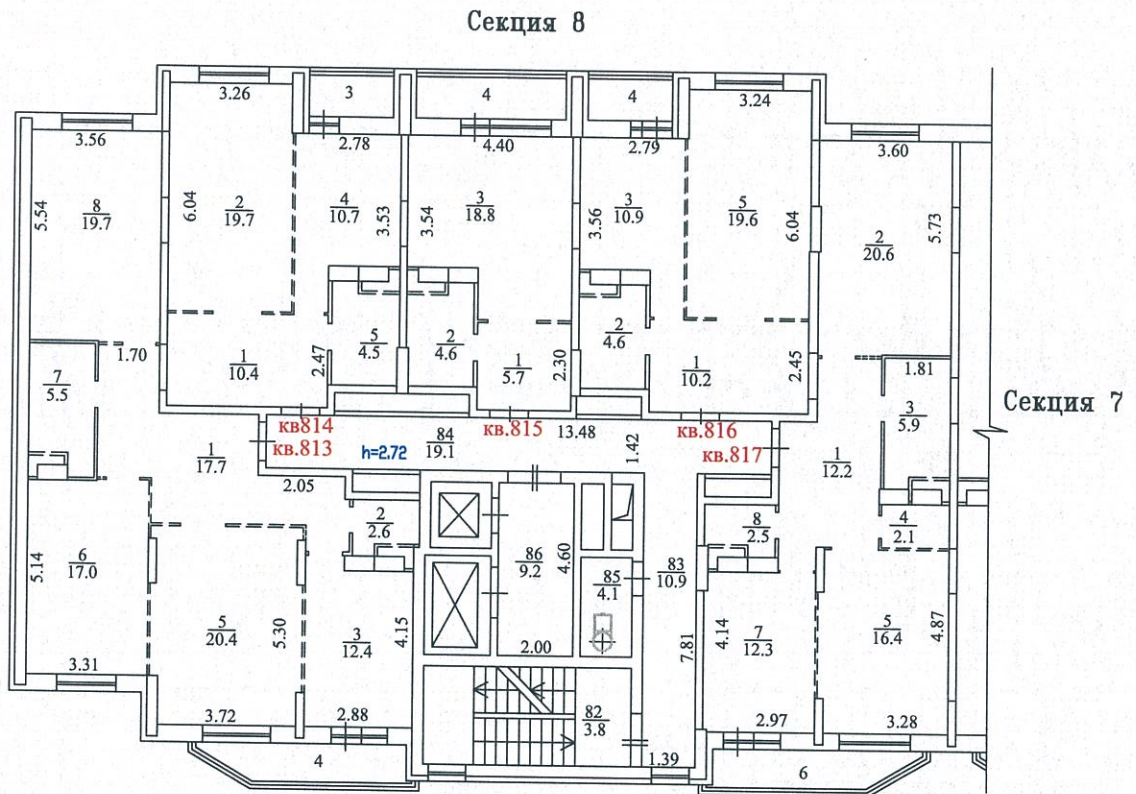

Условные обозначения:

----- местоположение перегородок согласно
планировке, рекомендованной проектом



22.10.2015

22.05.2015

Иванов
Иванов

Масштаб 1:200

Начальник Реутовского отдела
Железнодорожного филиала ГУП МО "МОБИ"